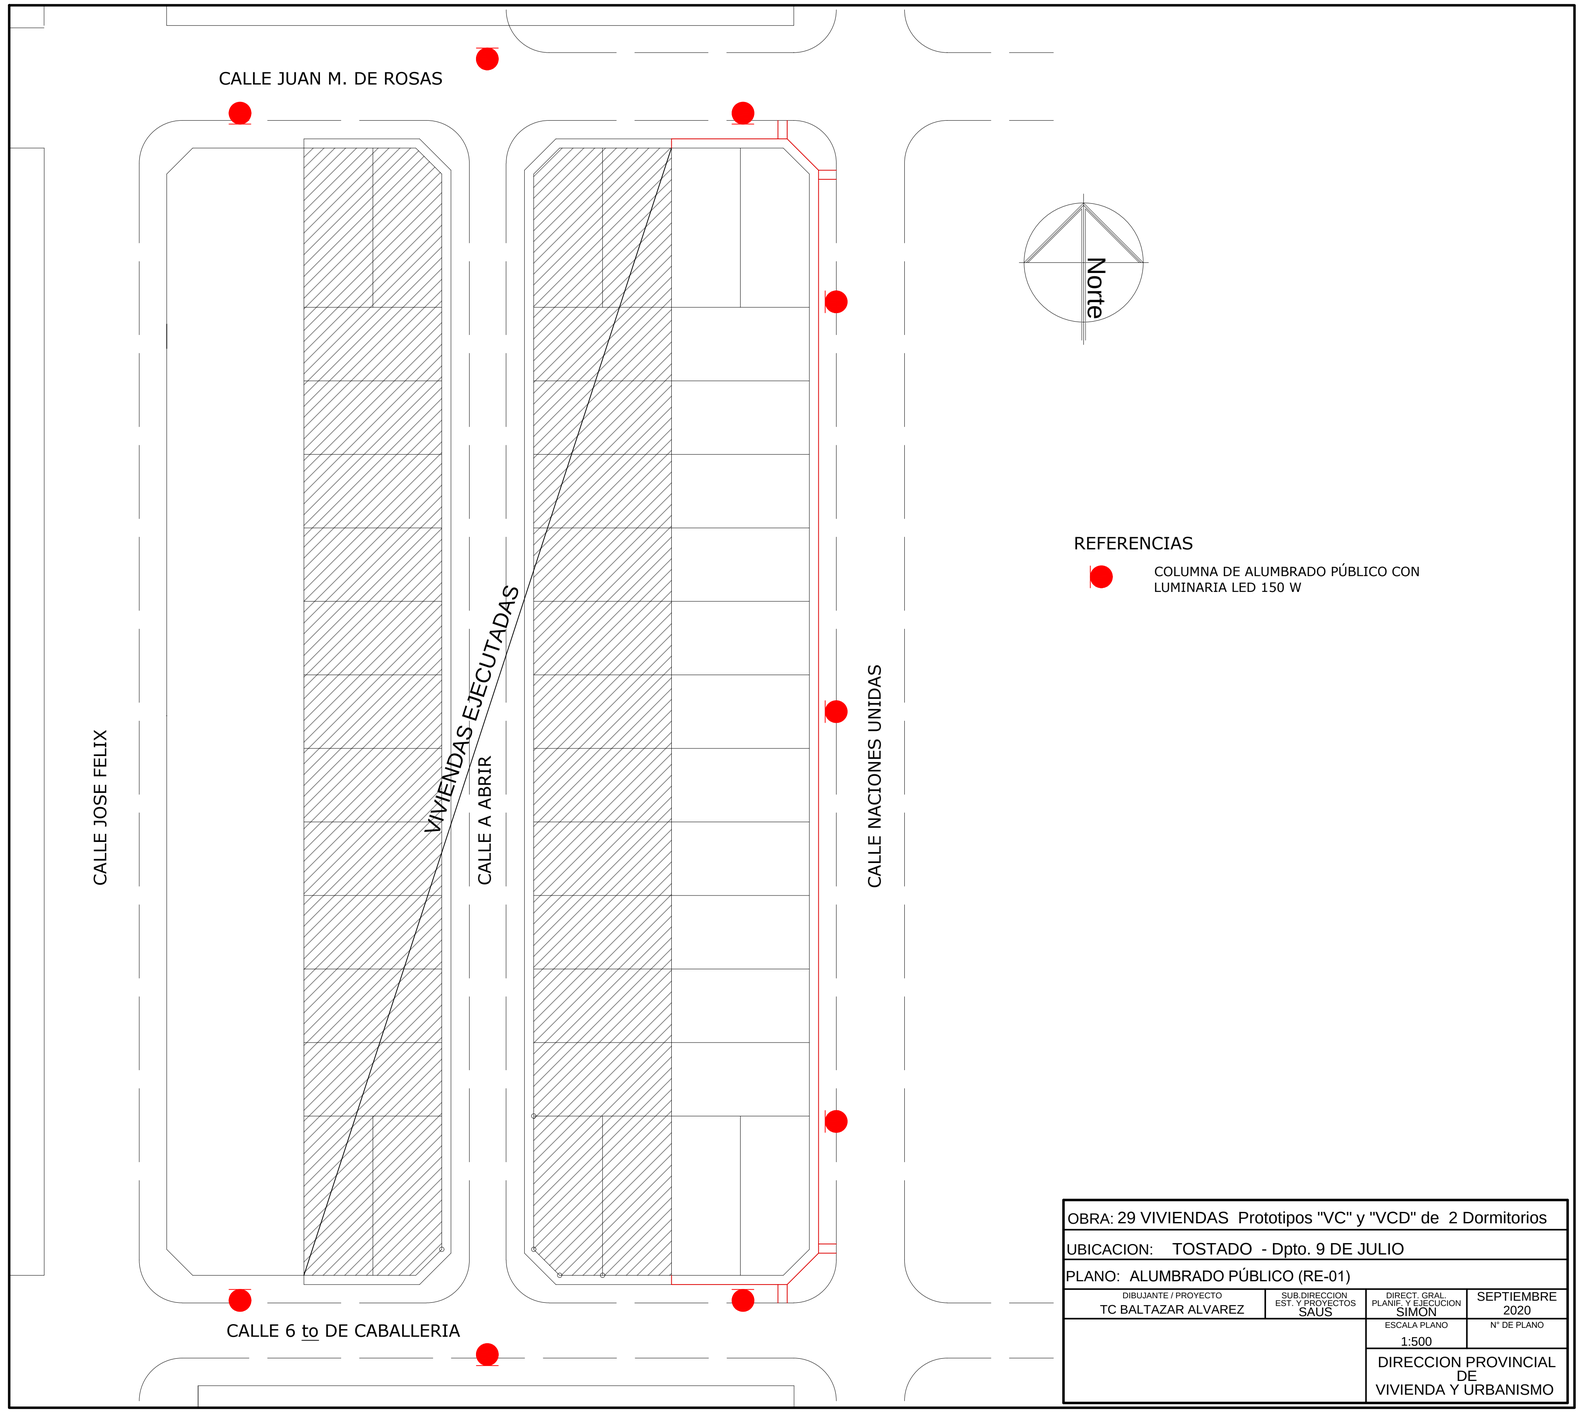

OBRA: 29 VIVIENDAS Prototipos "VC" y "VCD" de 2 Dormitorios

UBICACION: TOSTADO - Dpto. 9 DE JULIO

PLANO: ALUMBRADO PÚBLICO (RE-01)

DIBUJANTE / PROYECTO	SUB.DIRECCION EST. Y PROYECTOS	DIRECT. GRAL. PLANIF. Y EJECUCION	SEPTIEMBRE
TC BALTAZAR ALVAREZ	SAUS	SIMON	2020
		ESCALA PLANO	N° DE PLANO
		1:500	

DIRECCION PROVINCIAL DE VIVIENDA Y URBANISMO