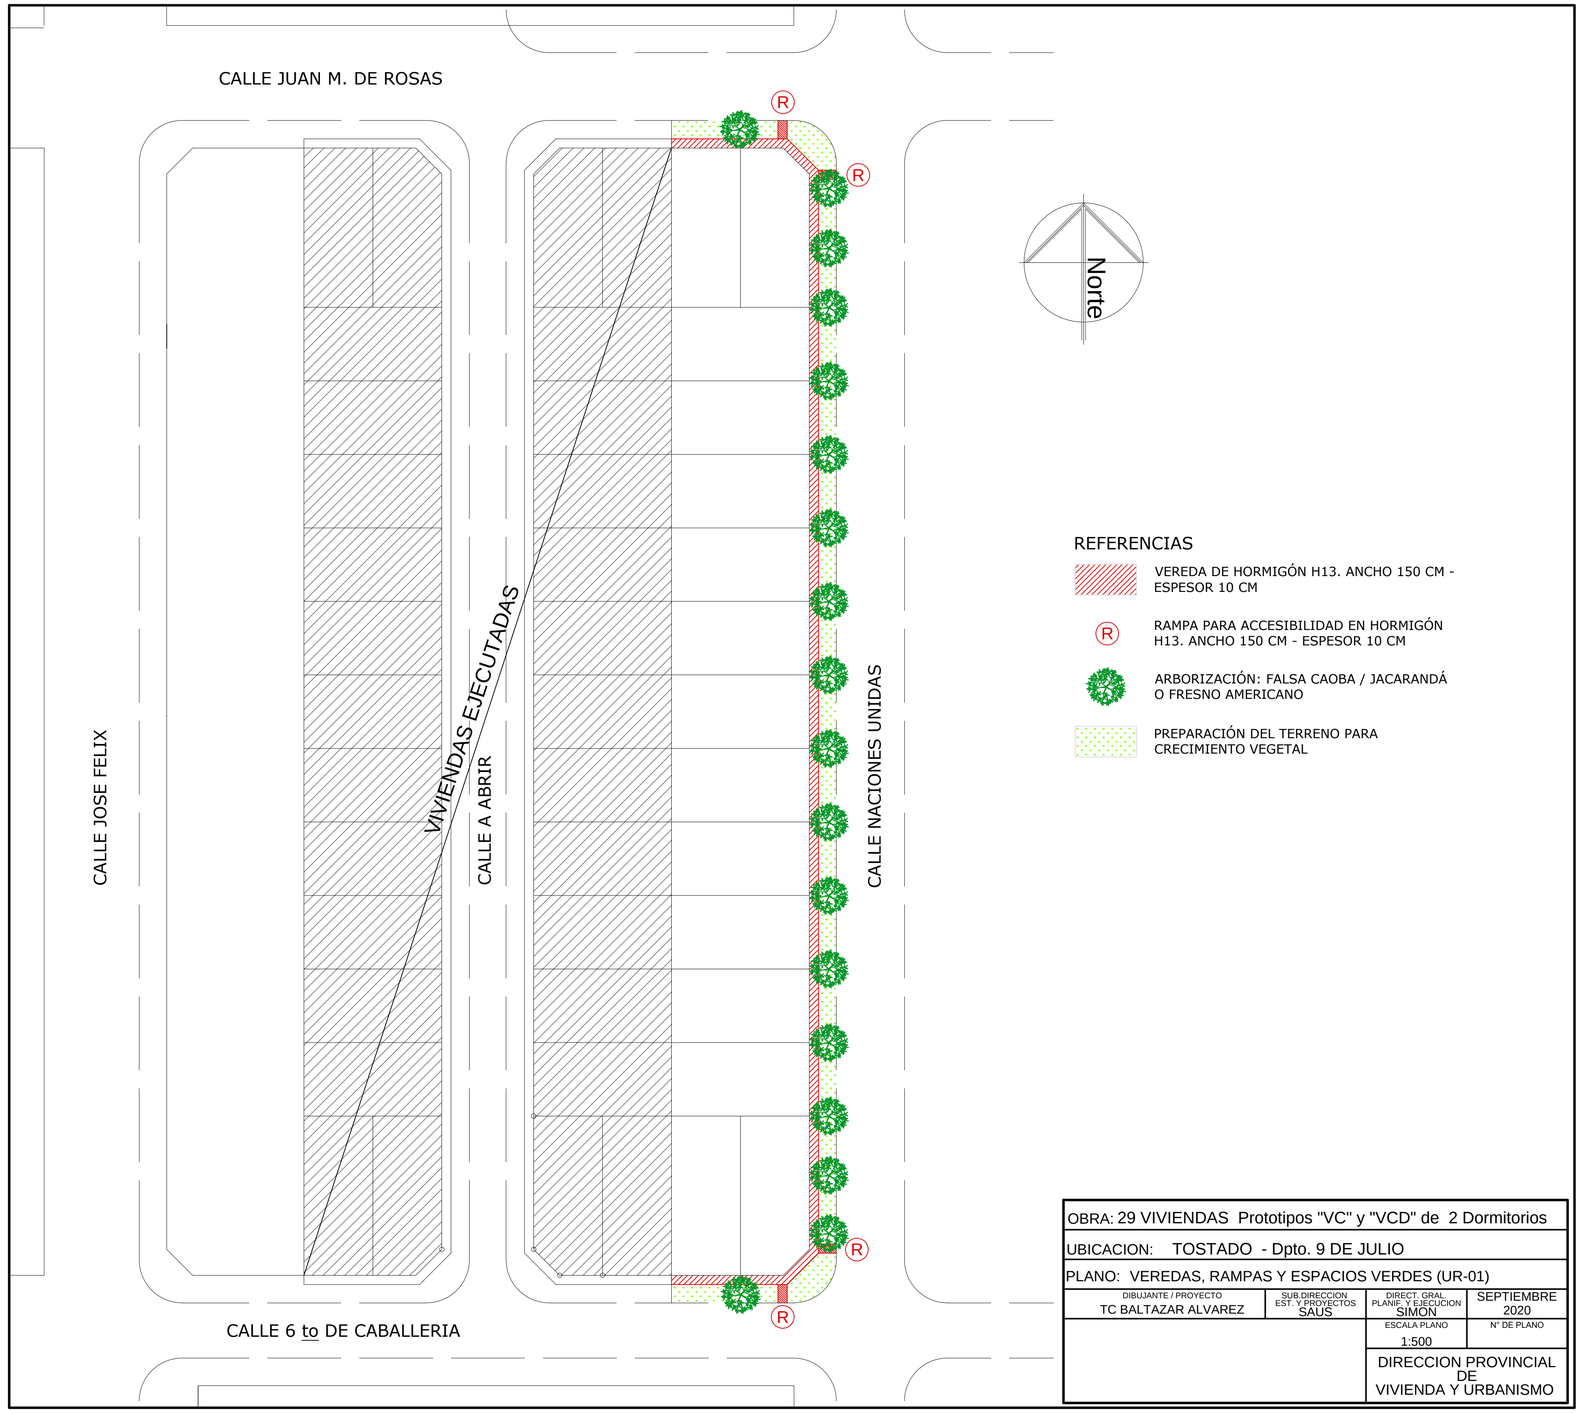

REFERENCIAS

- VEREDA DE HORMIGÓN H13. ANCHO 150 CM - ESPESOR 10 CM
- (R) RAMPA PARA ACCESIBILIDAD EN HORMIGÓN H13. ANCHO 150 CM - ESPESOR 10 CM
- ARBORIZACIÓN: FALSA CAOBA / JACARANDÁ O FRESNO AMERICANO
- PREPARACIÓN DEL TERRENO PARA CRECIMIENTO VEGETAL

OBRA: 29 VIVIENDAS Prototipos "VC" y "VCD" de 2 Dormitorios

UBICACION: TOSTADO - Dpto. 9 DE JULIO

PLANO: VEREDAS, RAMPAS Y ESPACIOS VERDES (UR-01)

DIBUJANTE / PROYECTO	SUB.DIRECCION EST. Y PROYECTOS	DIRECT. GRAL. PLANIF. Y EJECUCION	
TC BALTAZAR ALVAREZ	SAUS	SIMON	SEPTIEMBRE 2020
		ESCALA PLANO: 1:500	N° DE PLANO:

DIRECCION PROVINCIAL DE VIVIENDA Y URBANISMO