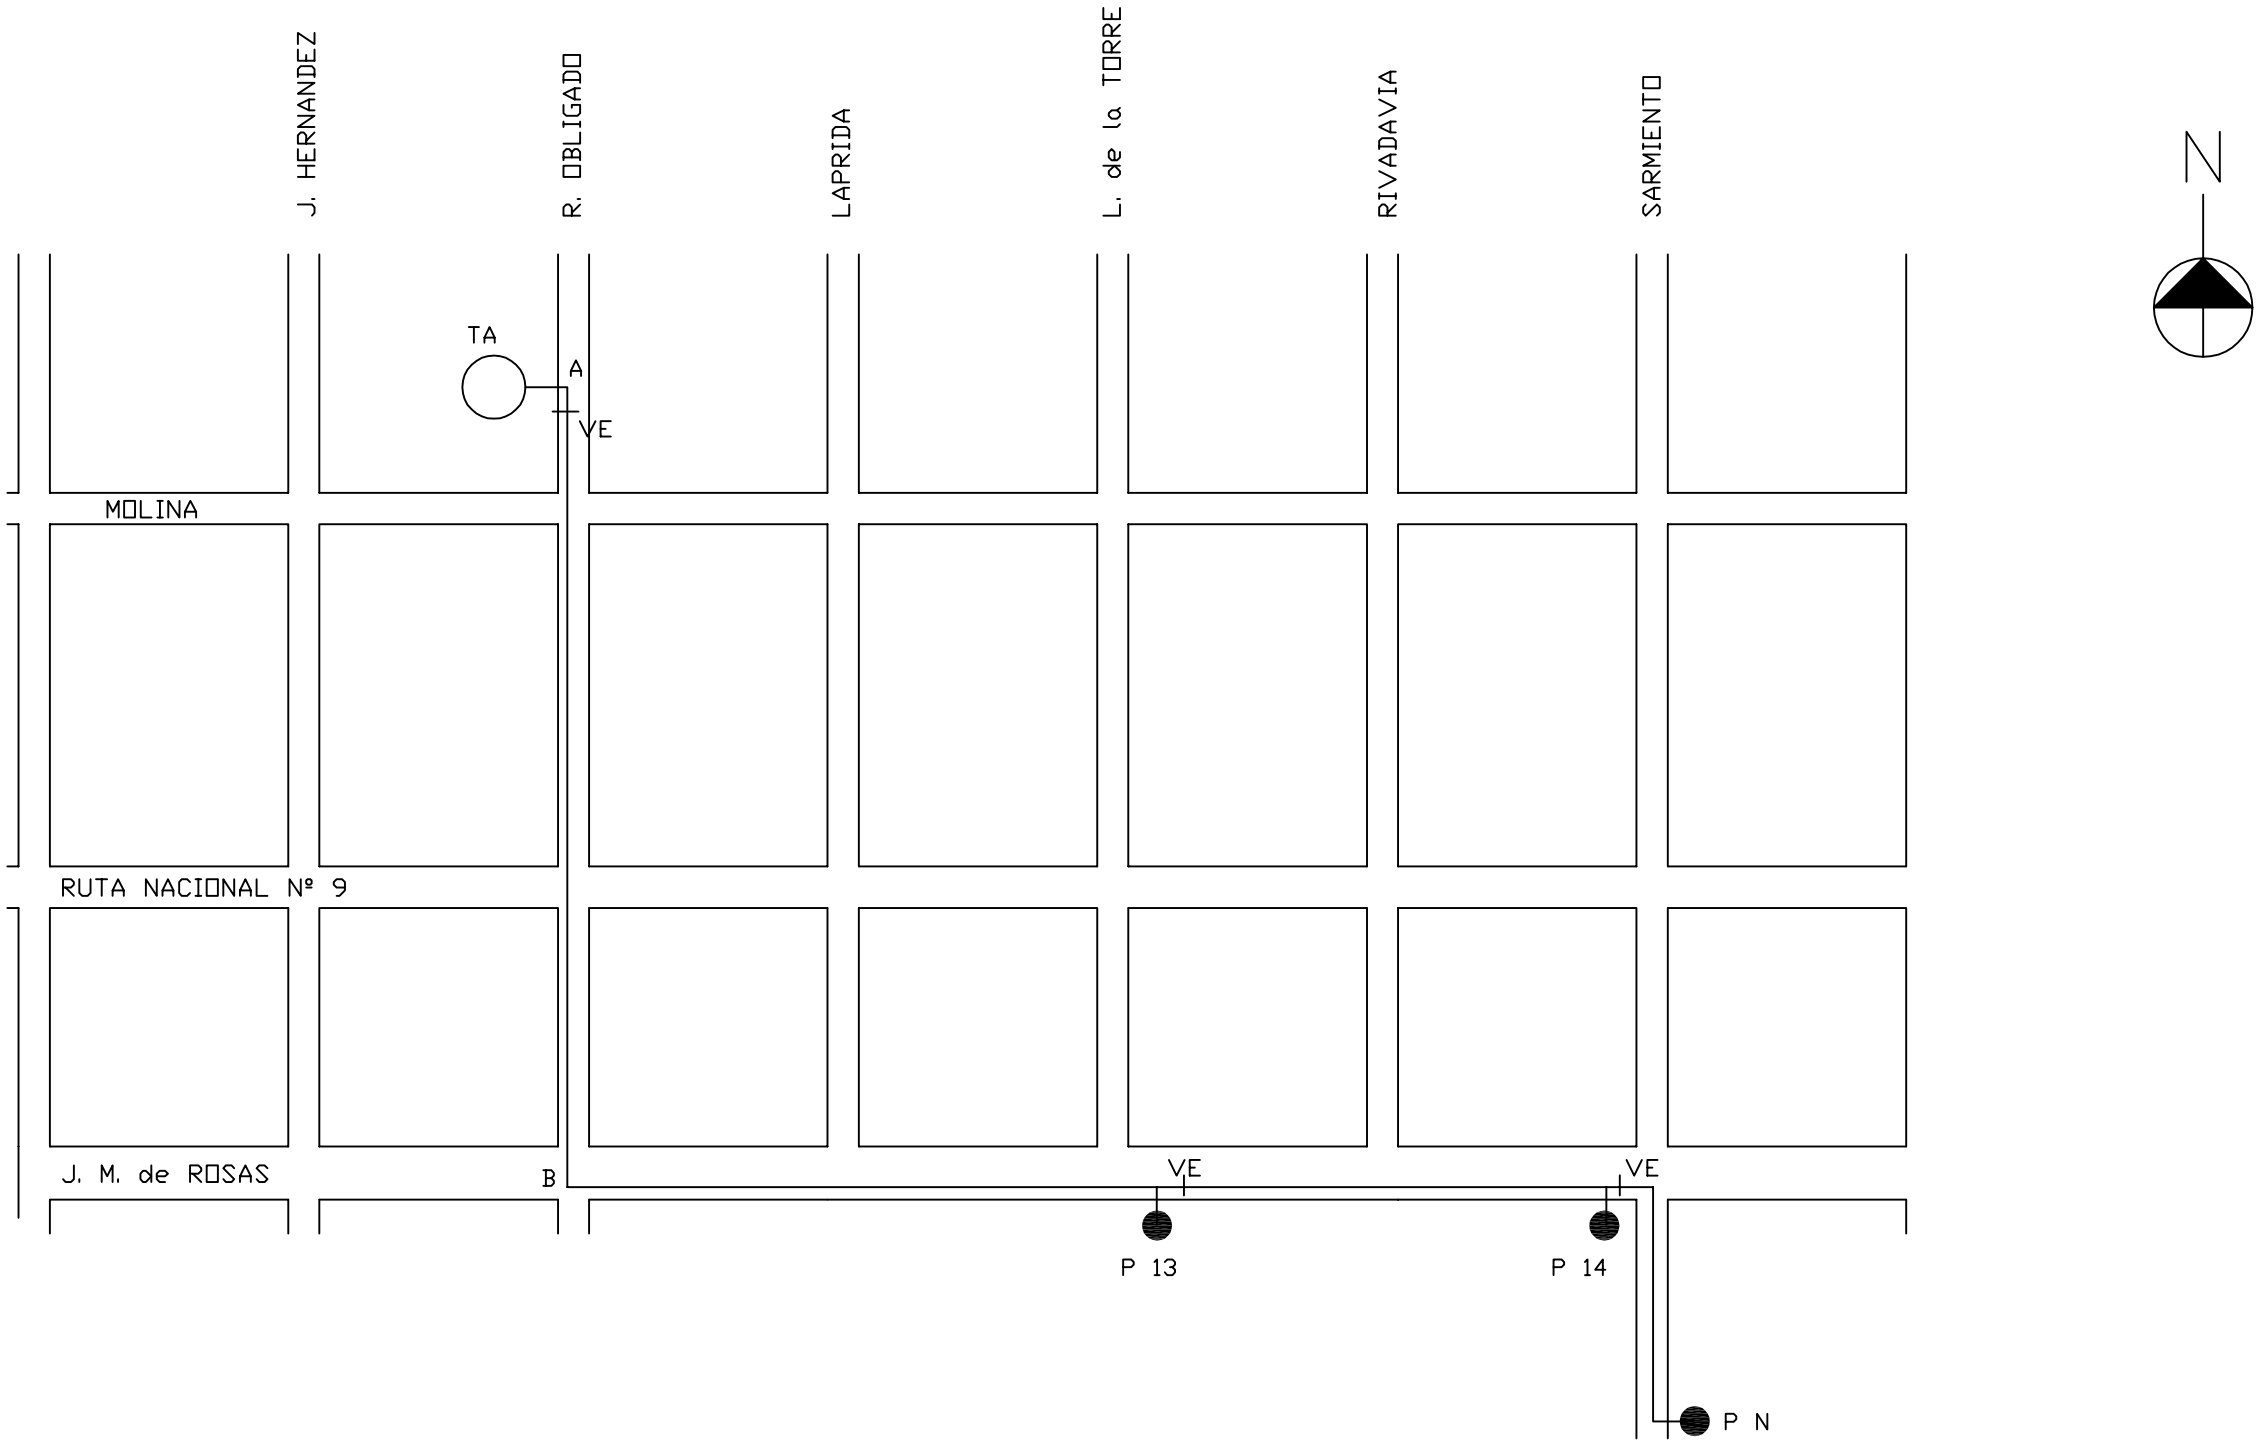

REFERENCIAS

TA - A	CAÑO PVC ø 200 MM	EXISTENTE
A - B	CAÑO PVC ø 200 MM	EXISTENTE
B - P13	CAÑO PVC ø 110 MM	EXISTENTE
P13 - P14	CAÑO PVC ø 110 MM	EXISTENTE
P14 - N	CAÑO PVC ø 110 MM	A CONSTRUIR

SANTA FE AVANZA

PROVINCIA DE SANTA FE

MINISTERIO DE AGUAS, SERVICIOS PÚBLICOS Y MEDIO AMBIENTE
DIRECCIÓN PROVINCIAL DE SANEAMIENTO Y PRESERVACIÓN
DE LOS RECURSOS HÍDRICOS

MINISTRO: ARQ. ANTONIO CIANCIO

SECRETARIO DE AGUAS: ING. FERNANDO MUSSI

SUBSECRETARIO: ING. ARNALDO ZAPATA

DIRECTORA PROV.: ING. LILIA ROSSI

PROYECTO:

DIBUJO:

DETALLE IMPULSIÓN
NUEVA PERFORACIÓN

LOCALIDAD: CORREA
DEPARTAMENTO: IRIONDO

FECHA: 10/04/2014 | ESCALA s/e | PLANO Nº