


RECUBRIMIENTO 5cm

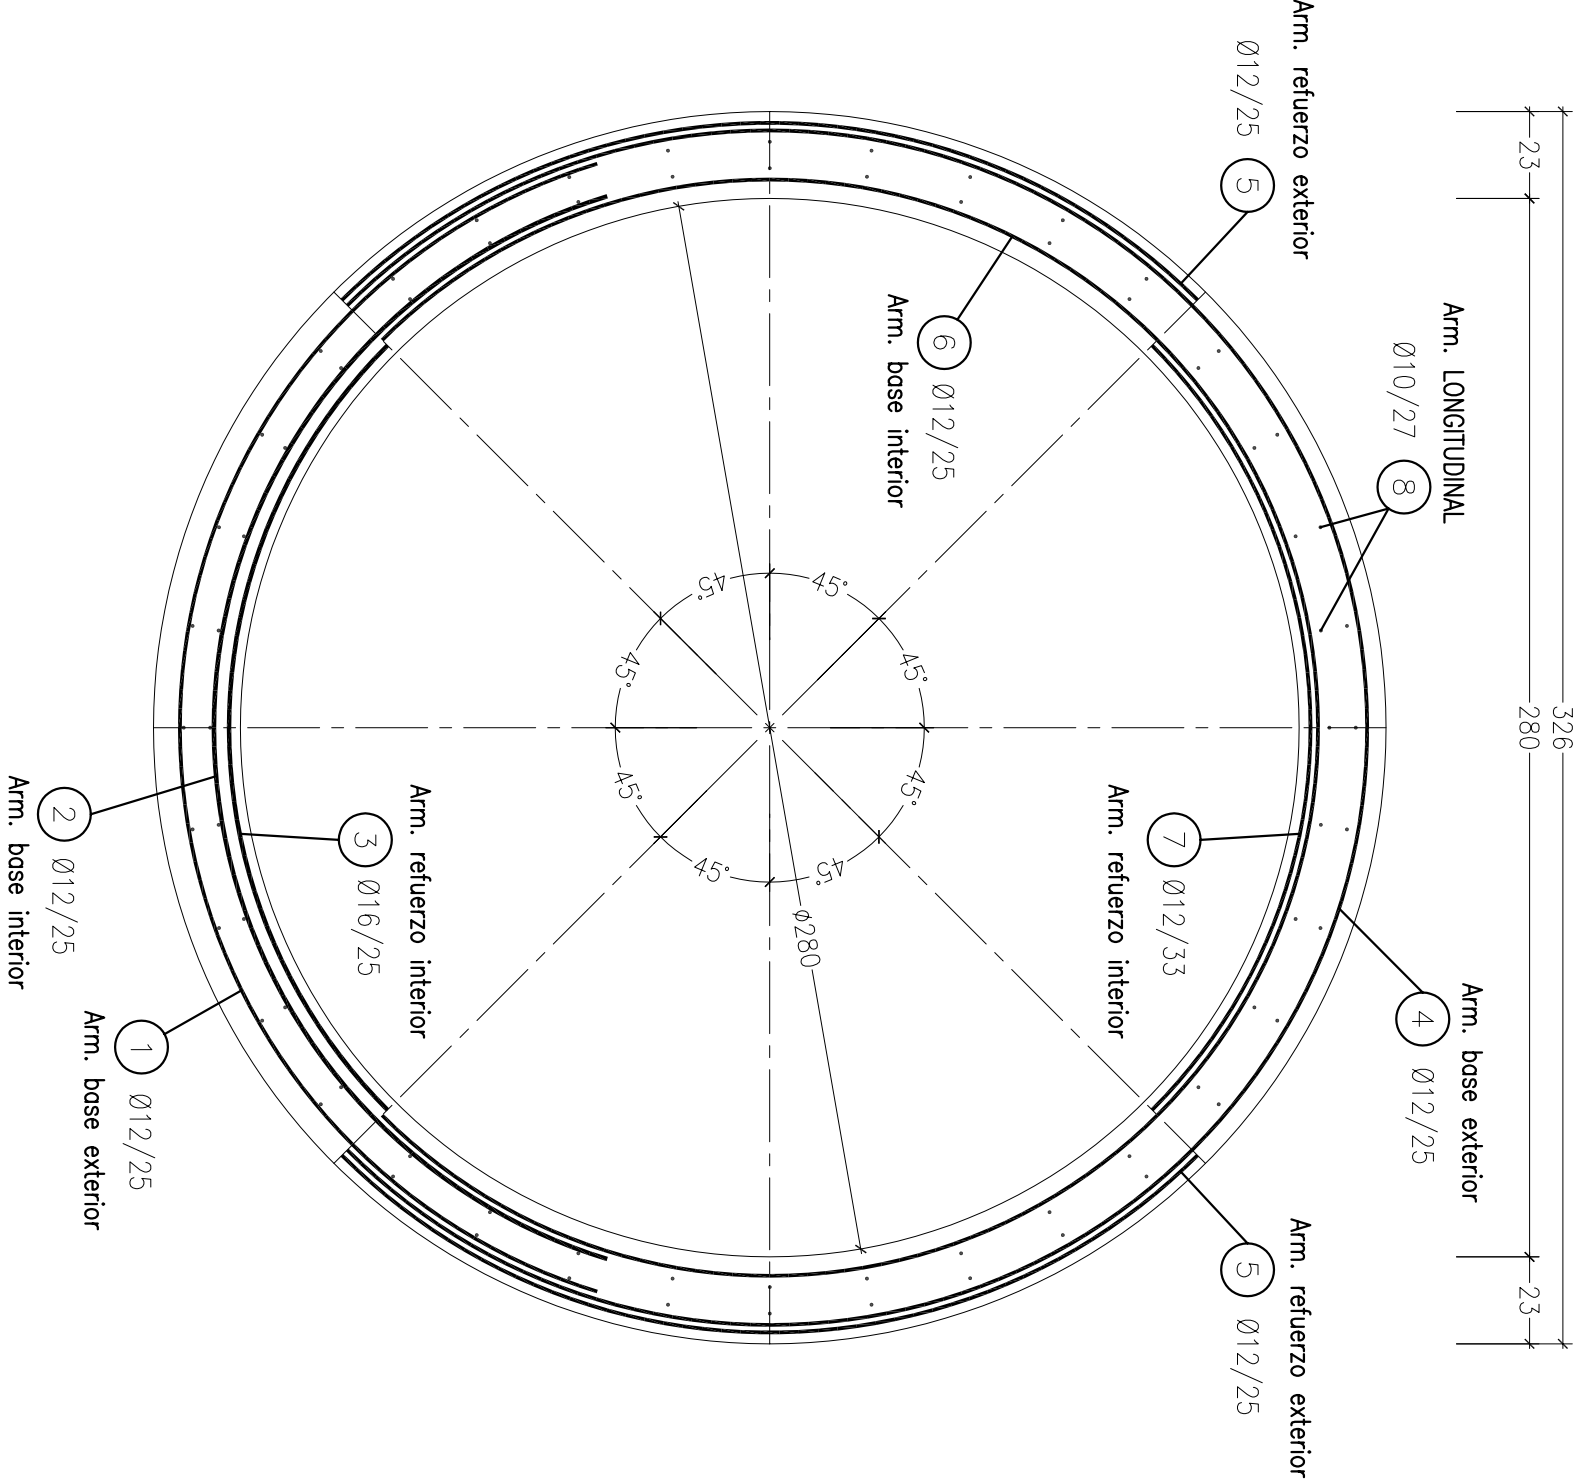

MATERIALES:

HORMIGON: H-25
ACERO: ADN420

\pt39; Los empalmes se
podrán ajustar acorde a las
necesidades de obra

\pt39; Vol H° 2.19 m³
/m
Cuantía 73.7 kg/m³

ESTUDIO GARIBAY				COMITENTE: ASSA		OBRA N°: 938	
INGENIEROS CIVILES				OBRA: CONDUCTO VERA MUJICA – ETAPA III		PLANO N°.: DH-001	
SARMIENTO 554 PB A 2000 ROSARIO				FECHA ORIG.: 04/06/15		HOJA N°: 02-0	
tel/fax:0341-4450425				FECHA ULTIMA MODIF.:		REALIZO: A.C.A.	
estudio.garibay@fibertel.com.ar							
DOBLADO DE HIERROS				CONDUCTO Ø2.80m ESPESOR 23cm (ZONA CIELO ABIERTO)			
ELEM.	POS.	CANT.	DIAM.	LONG.	DIMENSIONES	PESO	OBSERVAC.
\pt65;CONDUCTO Ø2.80m ESPESOR 23cm (ZONA CIELO ABIERTO)							
①	4	12	414		14.7	CANTIDADES CALCULADAS POR METRO LINEAL DE CONDUCTO	
②	4	12	380		13.5		
③	4	16	228		14.4		
④	4	12	745		26.5		
⑤	4x2 8	12	248		17.6		
⑥	4	12	683		24.3		
⑦	3	12	228		6.1		
⑧	36x2 72	10	100		44.4		
					EMPALME 50cm	44.4	
					TOTAL PLANILLA KG.	161.5	