



PROTECCION FLEXIBLE TIPO BLOQUE DE
HORMIGÓN DE 0.18 m DE ALTURA UNIDAS
A GEOTEXTIL S/ ESPECIF. TÉCNICAS


Esc. 1:100

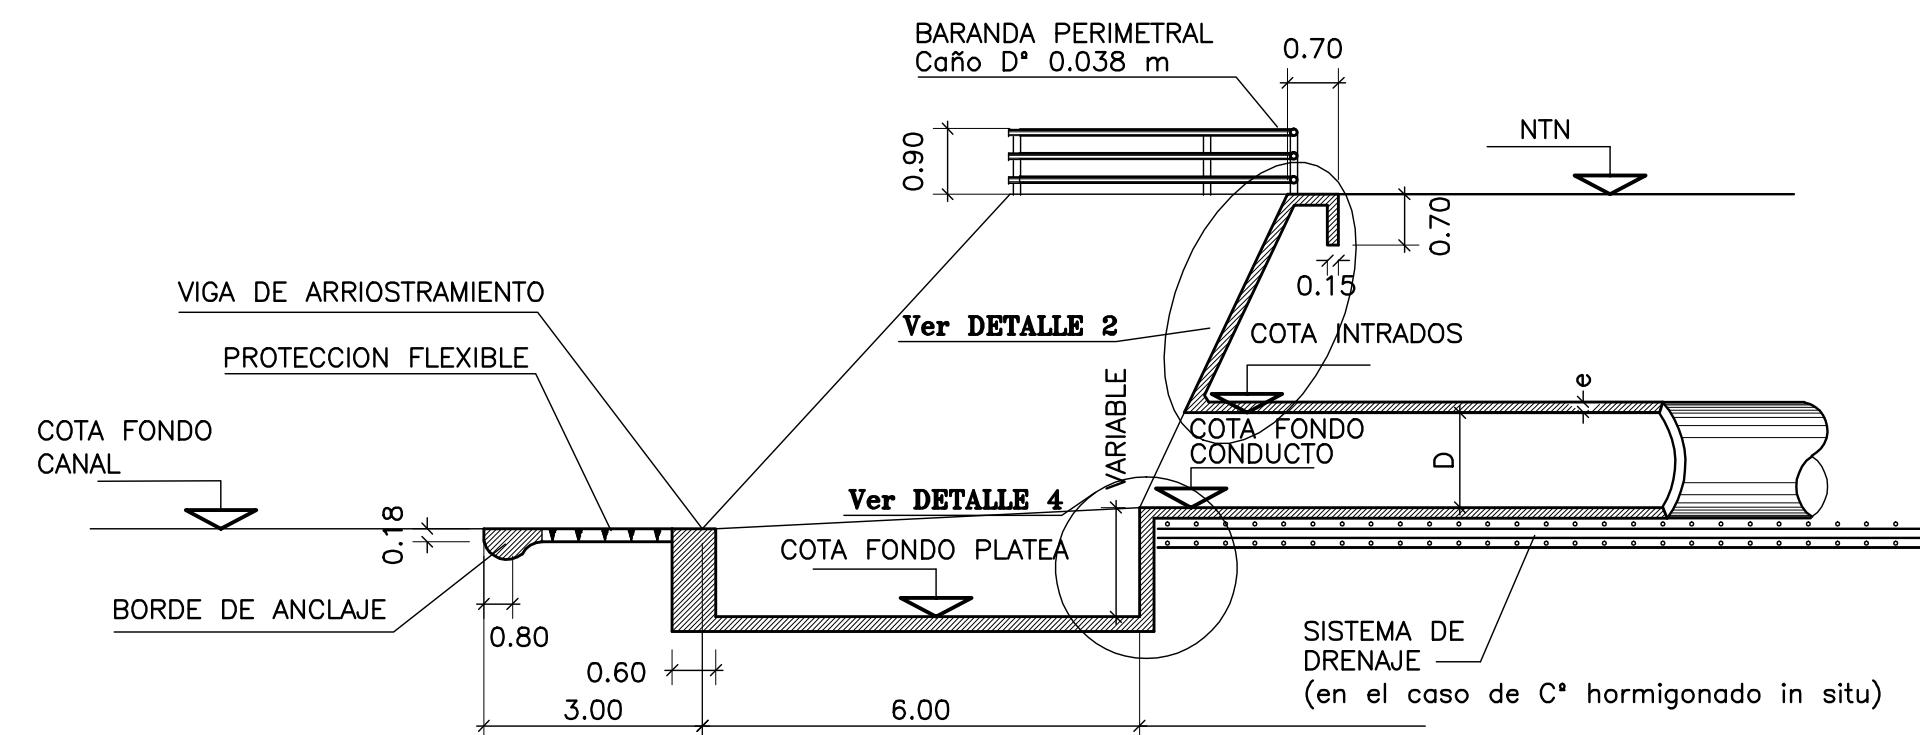


Esc. 1:100

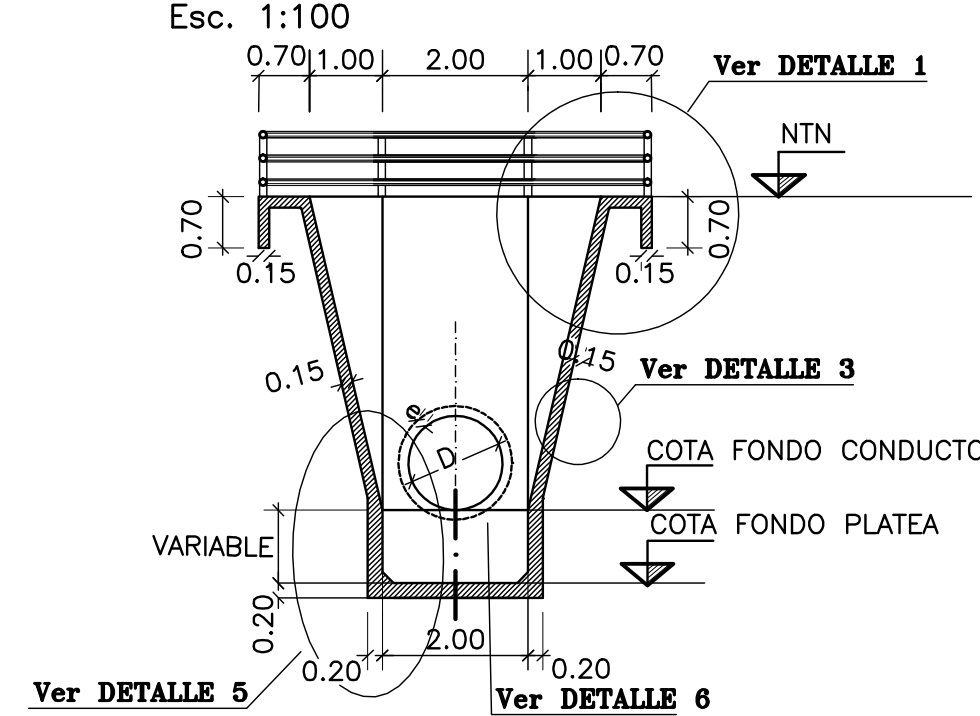


Esc. 1:25

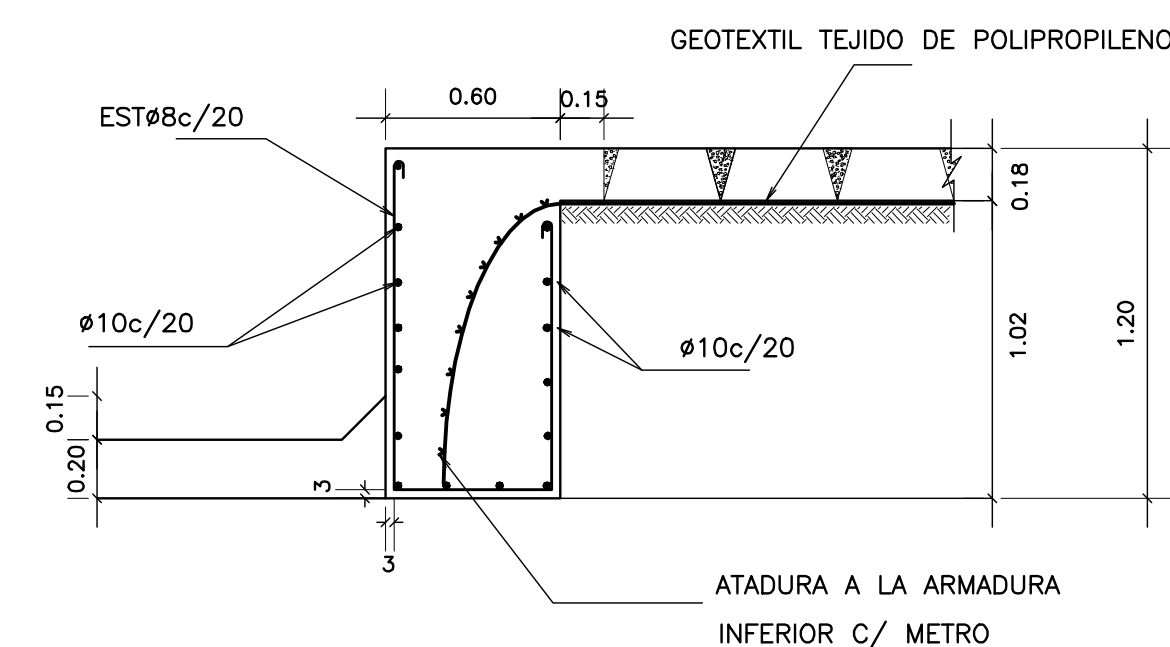


Esc. 1:25

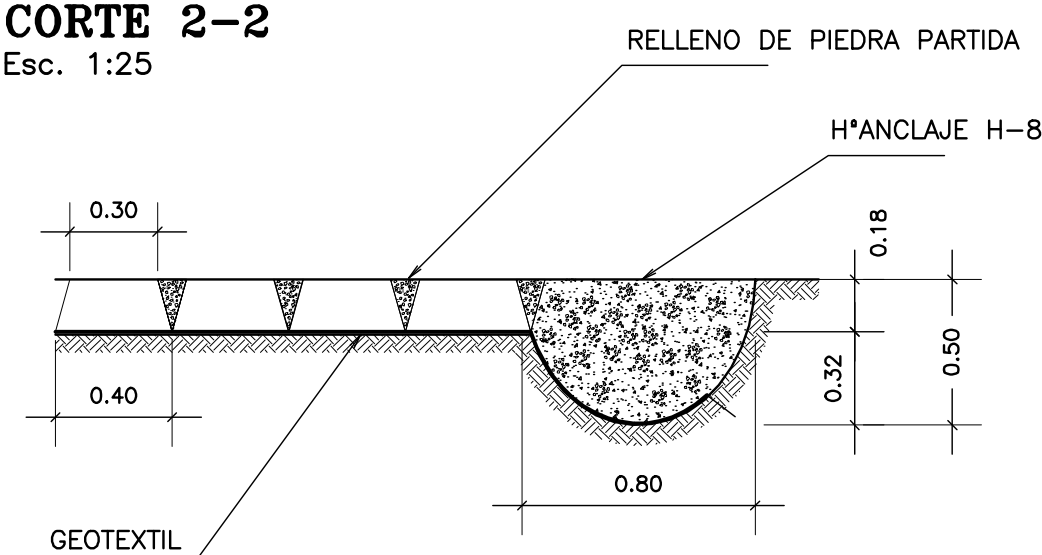

PLANTA
Esc. 1:100

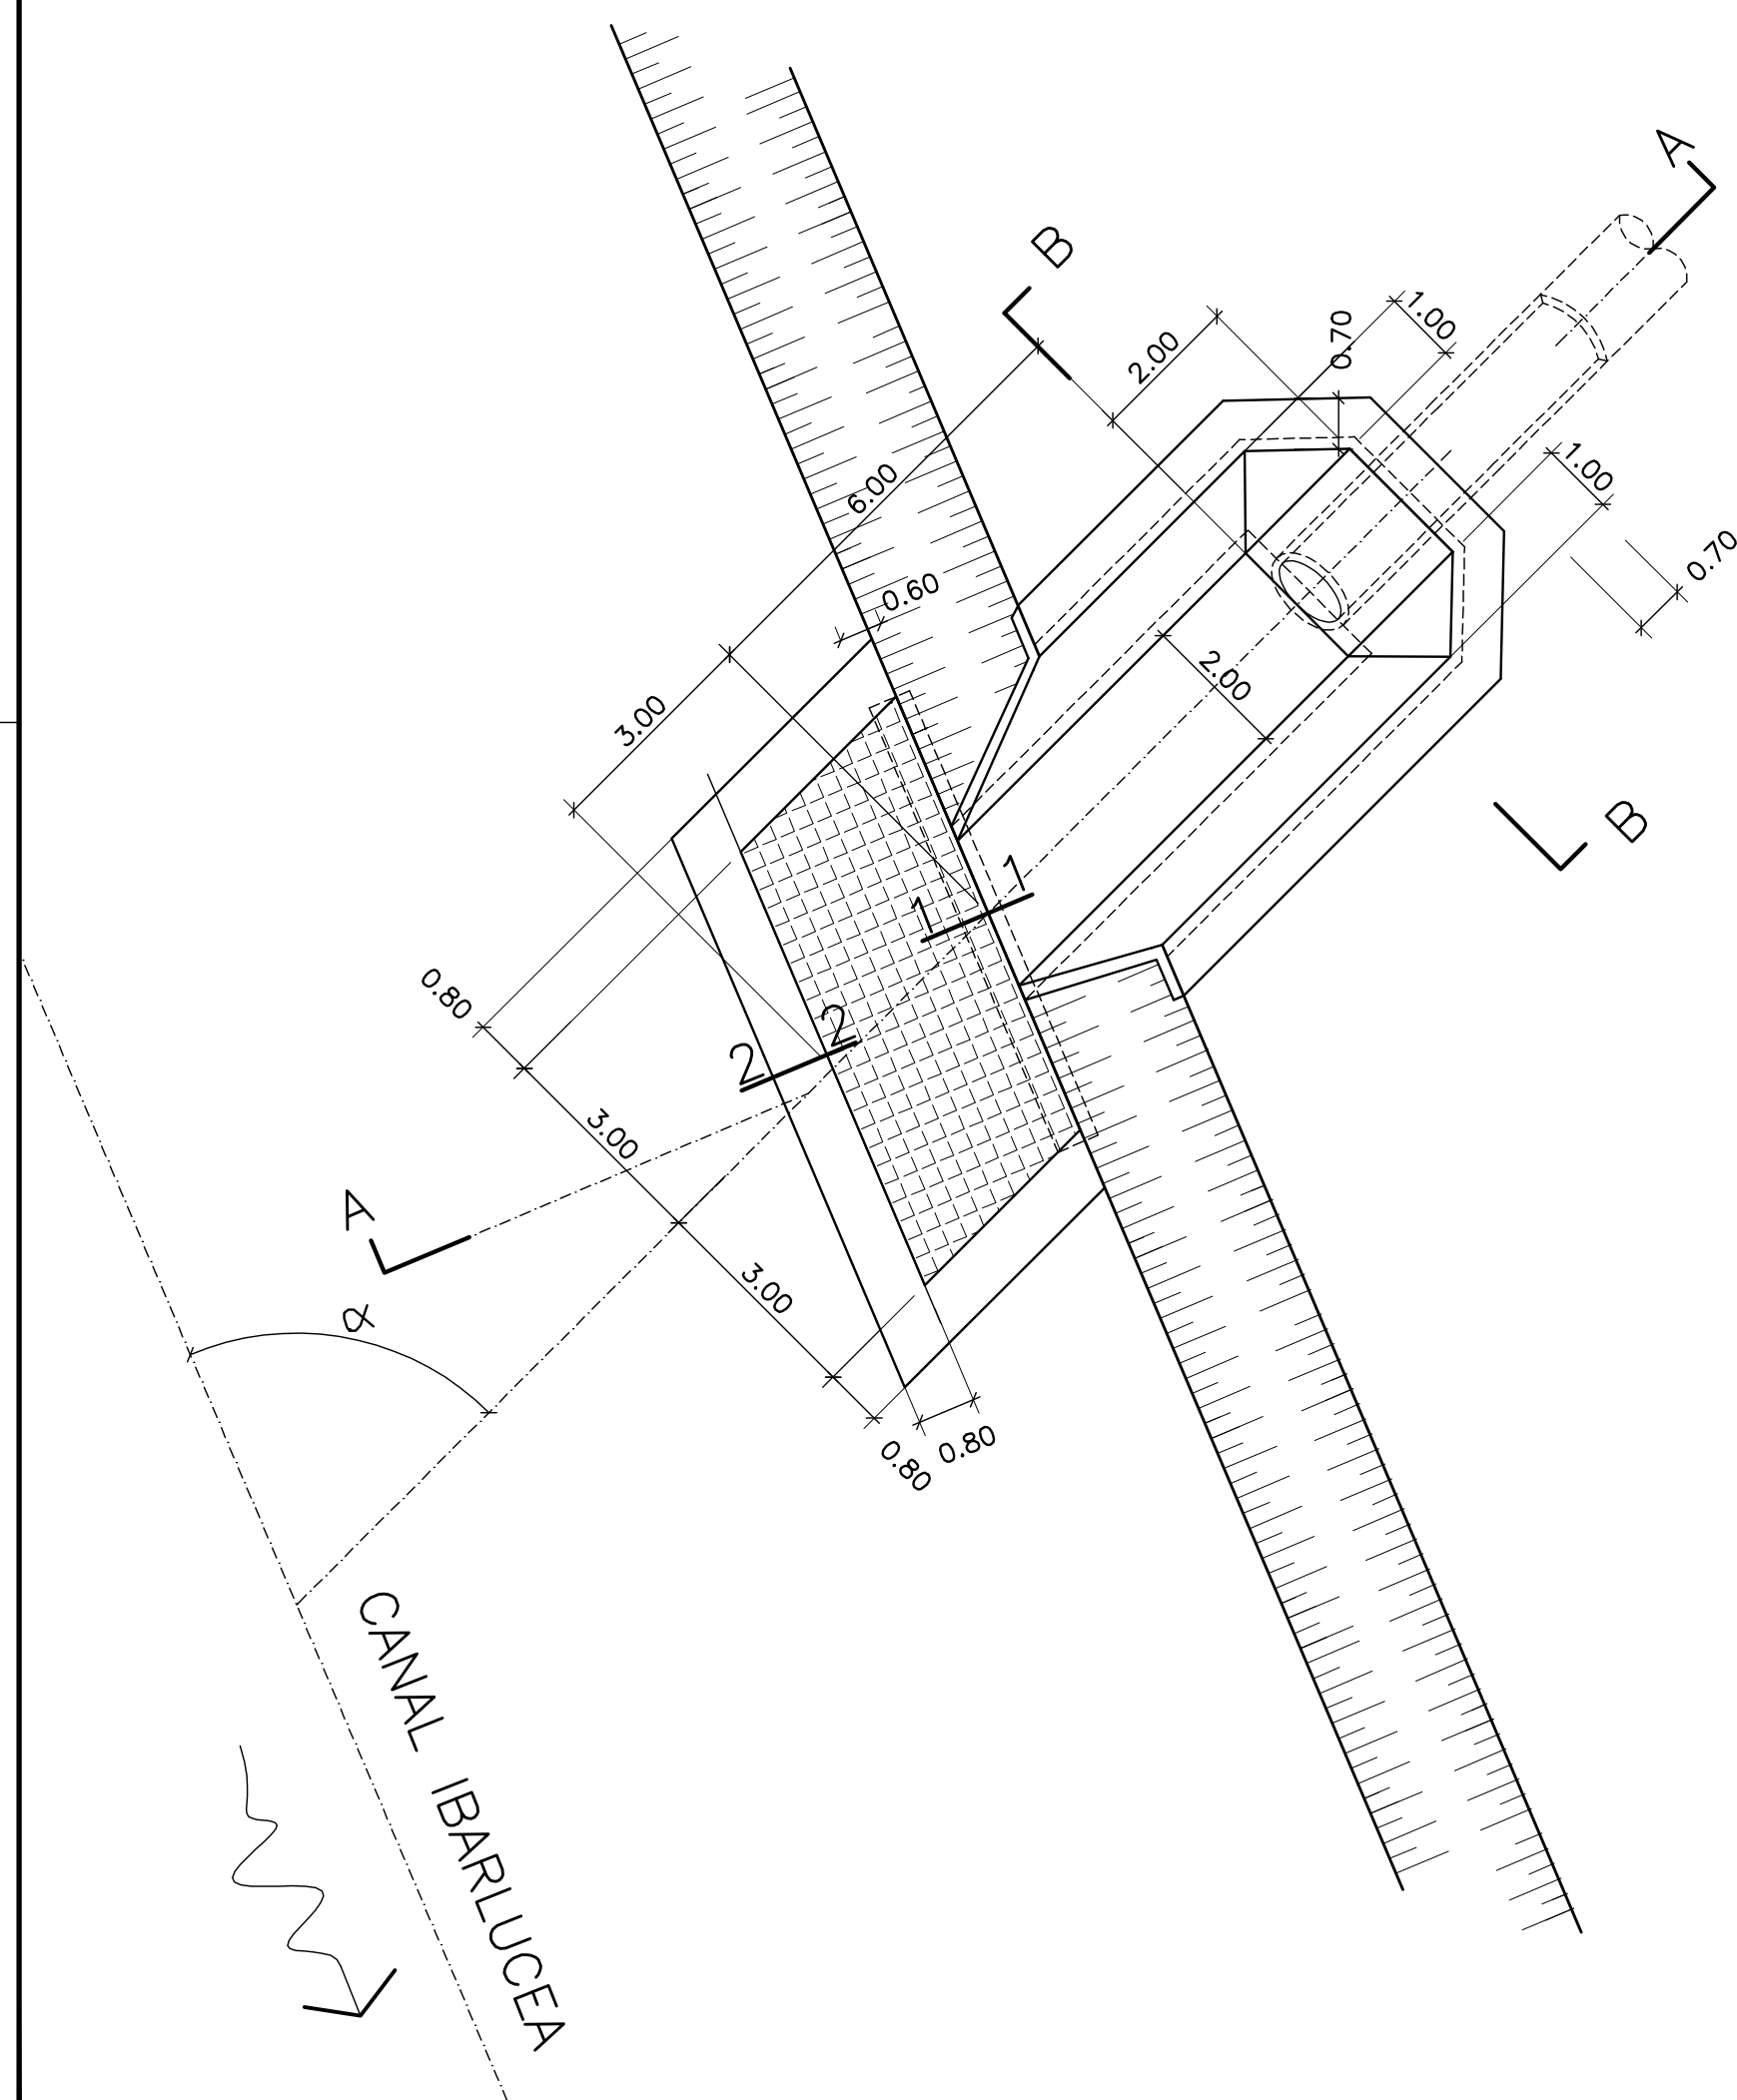

ESCALA 1:25

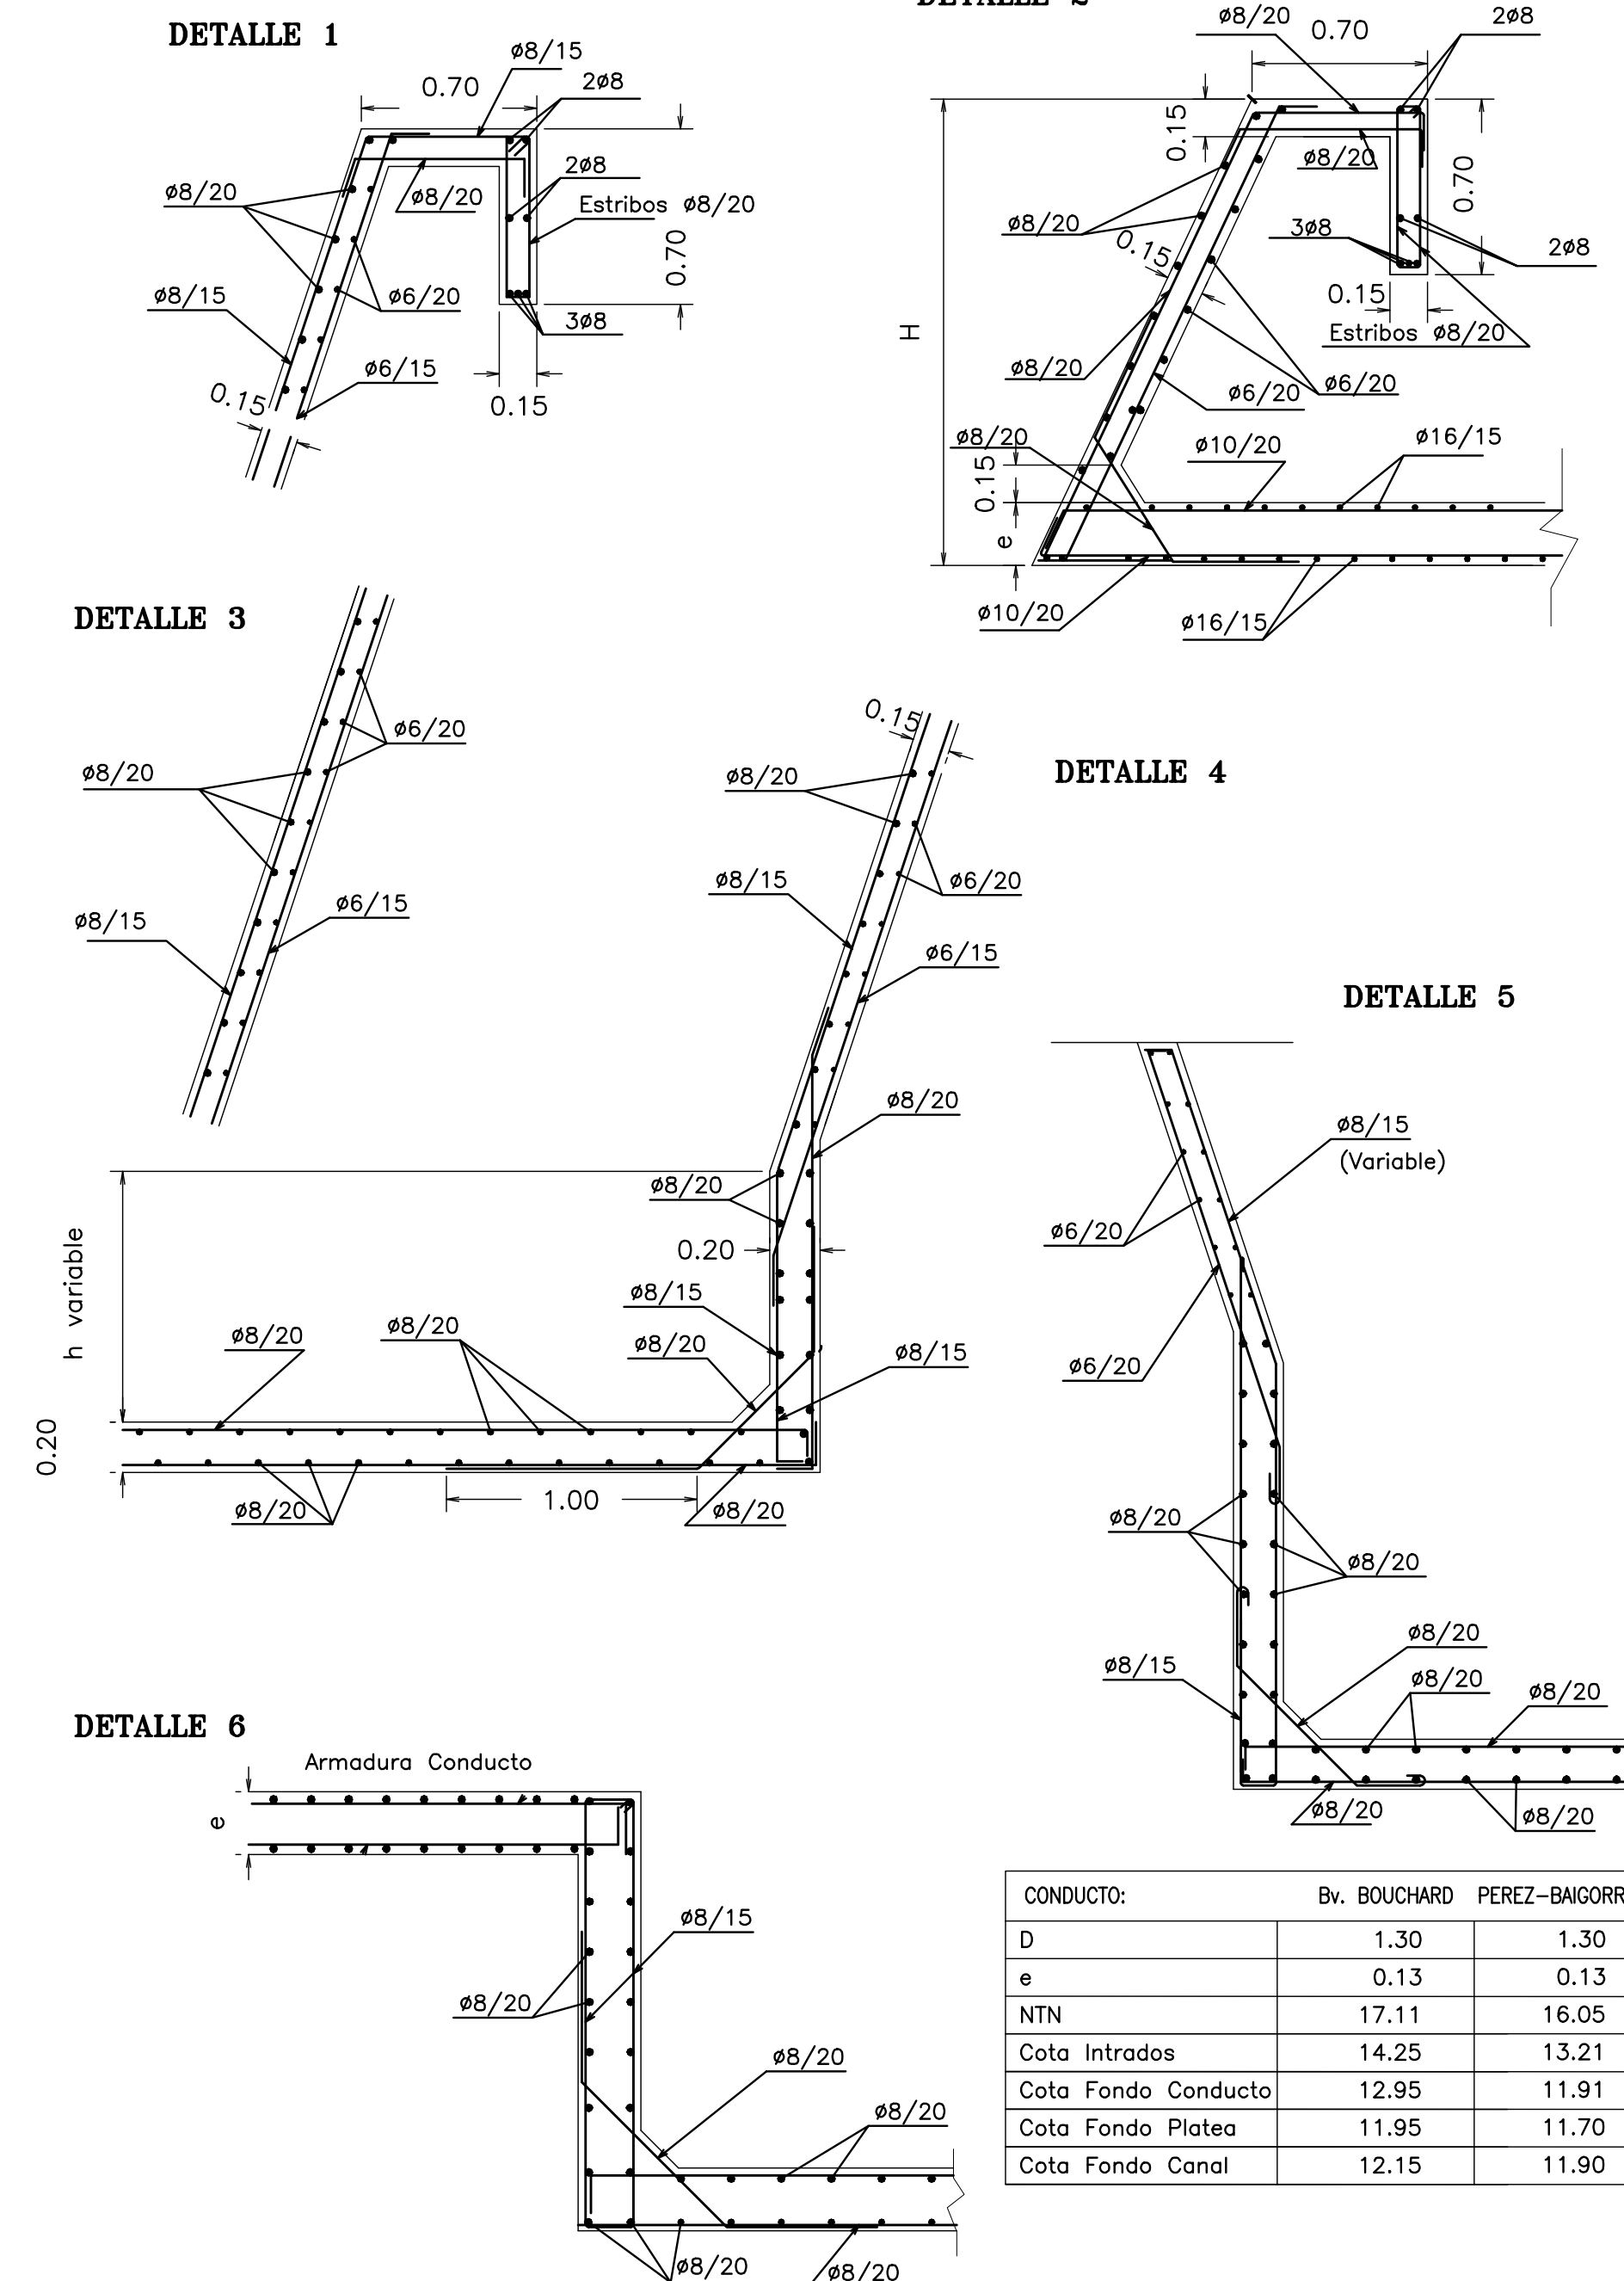[illegible]

MUNICIPALIDAD DE ROSARIO	SECRETARIA DE OBRAS PUBLICAS	
	DGHyS	DEPARTAMENTO PLAN INTEGRAL DE INFRAESTRUCTURA SANITARIA

OBRA:	DESAGÜES PLUVIALES NUEVO ALBERDI - SUDOESTE
-------	--

PLANO: OBRA DE DESCARGA



OPERADOR: DIBUJANTE: RAMON ETCHEGARAY PROYECTISTA: Ing. Raúl POSTIGLIONE	
JEFE DE PIS INGENIERO Carlos E TOGNETTI	SUB JEFE DE PIS INGENIERO Alfredo

SUB DIRECTOR DGHYS
INGENIERO
Alfredo MANAVELLA

FECHA:	JULIO 20
ESCALA:	VARIAS
DIRECTOR DGHyS.	
INGENIERO	
Carlos DELL'ORO	

NA

07

- * LAS MEDIDAS SE EXPRESAN EN METROS
- * LAS COTAS ESTAN REFERIDAS AL CERO DEL IGM
- * LA UBICACION DE LAS OBRAS DE DESCARGA ES INDICATIVA. LA POSICION DEFINITIVA DE LA MISMA SERA ACORDADA CON LA DIRECCION TECNICA
- * SE EMPLEARA HORMIGÓN H-21 SEGUN ESPECIFICACIONES, CON AIRE INCORPORADO ARMADURA DE REFUERZO ACERO ADN 420 E ADM 420. PROTECCION A BARANDA METALICA SEGUN ESPECIFICACIONES