CORTE A–A Esc. 1:10

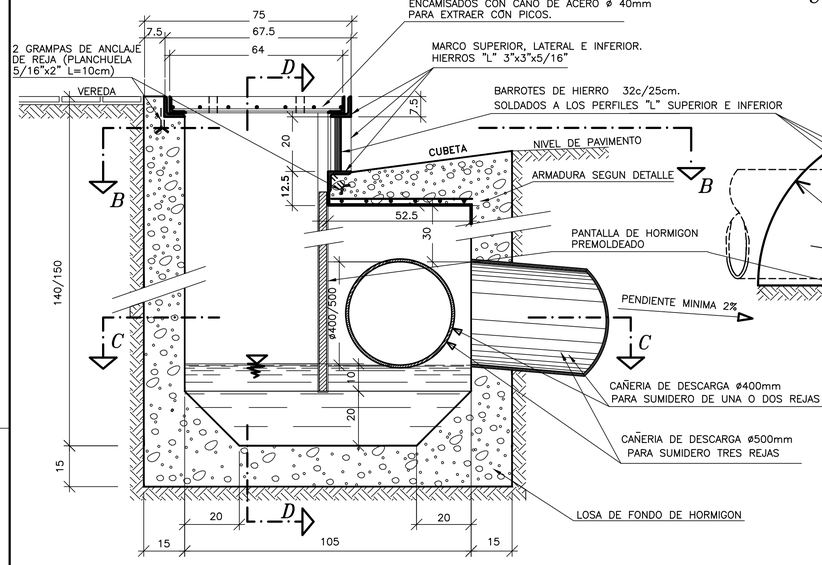

CORTE B–B Esc. 1:10

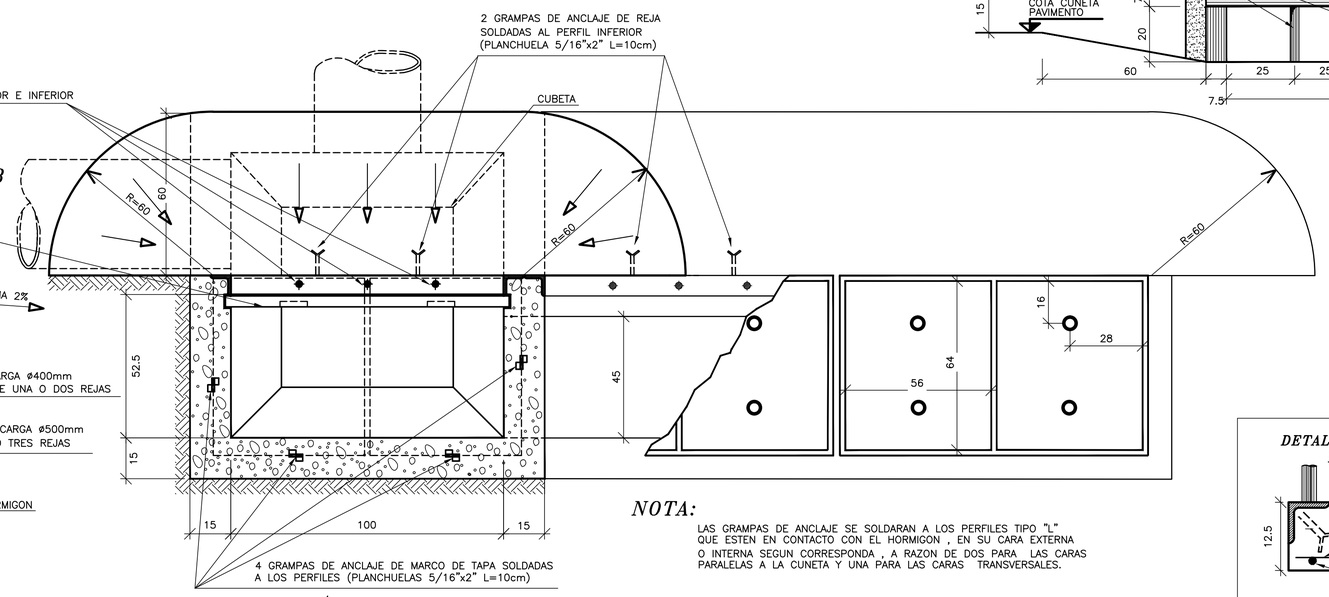

REJA VISTA DE FRENTE –Esc. 1:10

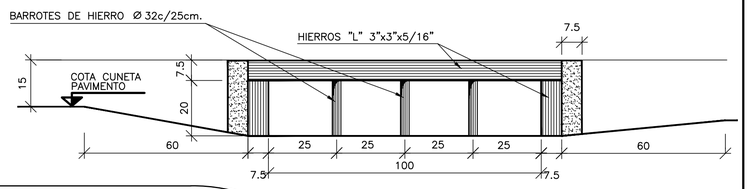

DETALLE BUÑAS–Esc. 1:2

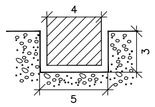

DETALLE DE ARMADURA EN LOSA DE CUBETA ESC 1:5

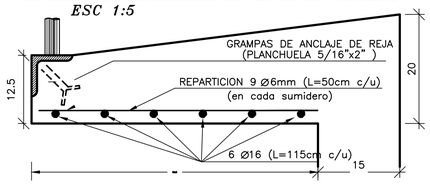

ARMADURA DE REFUERZO P/ SUMIDEROS DE 2 Ó 3 REJAS				
POSICION	ø	SEP	CANT	
1	6	14	6	10 / 20 / 20 / 10
2	8		4	70

NOTA:

- REJAS Y MARCOS DE TAPAS SE PINTARAN CON DOS MANOS DE ANTIOXIDO Y DOS MANOS DE ESMALTE SINTECTICO COLOR NEGRO.–
- EN CASO DE NO REQUERIRSE SUMIDERO SIFONADO NO SE EJECUTARA LA PANTALLA DE H° PREMOLDEADO.
- MEDIDAS EN CENTIMETROS
- HORMIGON H–17
- LAS ARMADURAS DE REFUERZO POSICIONES (1) Y (2) SE EJECUTARAN SOLO EN EL CASO DE SUMIDEROS DE DOS O TRES REJAS.

NOTA:

LAS GRAMPAS DE ANCLAJE SE SOLDARAN A LOS PERFILES TIPO "L" QUE ESTEN EN CONTACTO CON EL HORMIGON , EN SU CARA EXTERNA O INTERNA SEGUN CORRESPONDA , A RAZON DE DOS PARA LAS CARAS PARALELAS A LA CUNETA Y UNA PARA LAS CARAS TRANSVERSALES.

CORTE C–C Esc. 1:10

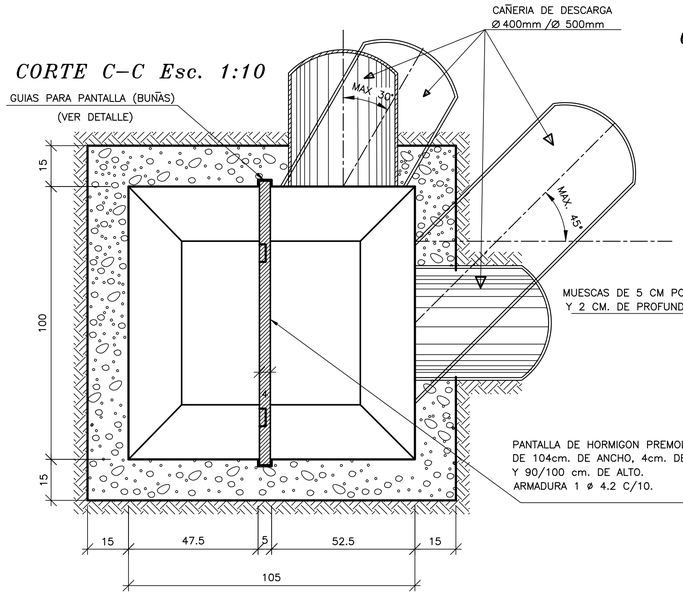

CORTE D–D Esc. 1:10

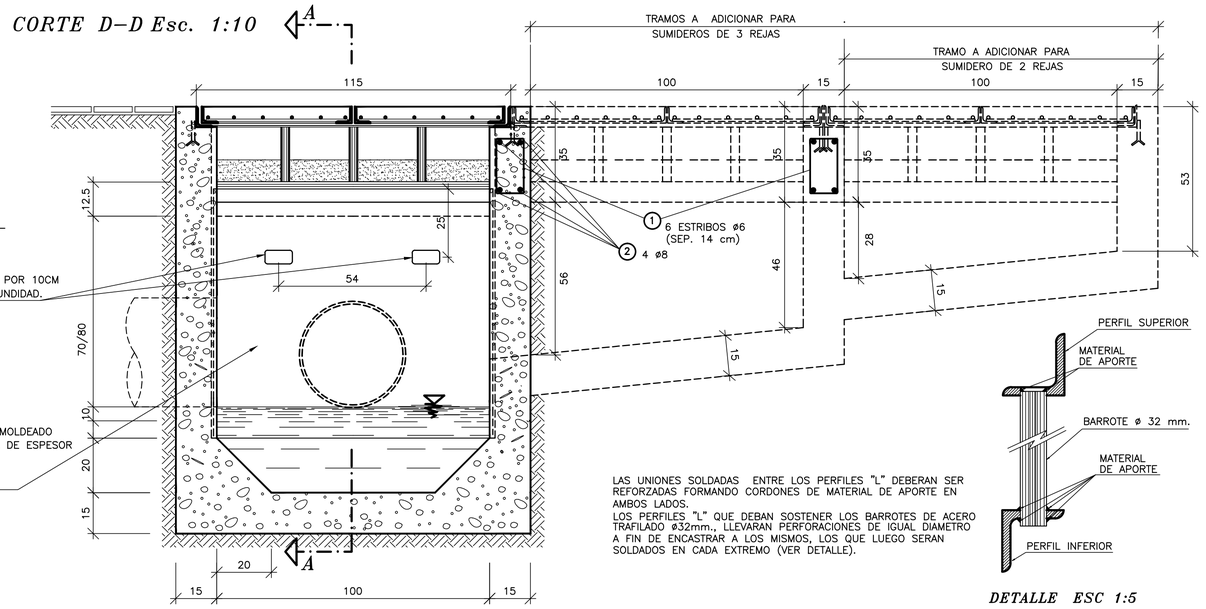

LAS UNIONES SOLDADAS ENTRE LOS PERFILES "L" DEBERAN SER REFORZADAS FORMANDO CORDONES DE MATERIAL DE APORTE EN AMBOS LADOS.
LOS PERFILES "L" QUE DEBAN SOSTENER LOS BARROTES DE ACERO TRAFILADO Ø32mm., LLEVARAN PERFORACIONES DE IGUAL DIAMETRO A FIN DE ENCASTRAR A LOS MISMOS, LOS QUE LUEGO SERAN SOLDADOS EN CADA EXTREMO (VER DETALLE).

DETALLE ESC 1:5

MUNICIPALIDAD DE ROSARIO	SECRETARIA DE OBRAS PUBLICAS		
	DGHyS	DEPARTAMENTO PLAN INTEGRAL DE INFRAESTRUCTURA SANITARIA	
	PLANO TIPO SUMIDERO VERTICAL SIFONADO DE 1, 2 ó 3 REJAS ADAPTACION PLANO N°1210–2–DIPOS		
OPERADOR: DIBUJANTE: RAMON B. ETCHEGARAY – BETINA BORIO PROYECTISTA: ING. OSCAR ZUCCA – CARLOS TOGNETTI		FECHA: OCTUBRE 1997 ESCALA: 1:10	PT 112 M 2
JEFE DEPIS INGENIERO CARLOS TOGNETTI	SUB DIRECTOR DGHyS. INGENIERO HUGO ORSOLINI	DIRECTOR DGHyS. INGENIERO ALBERTO DANIELE	