
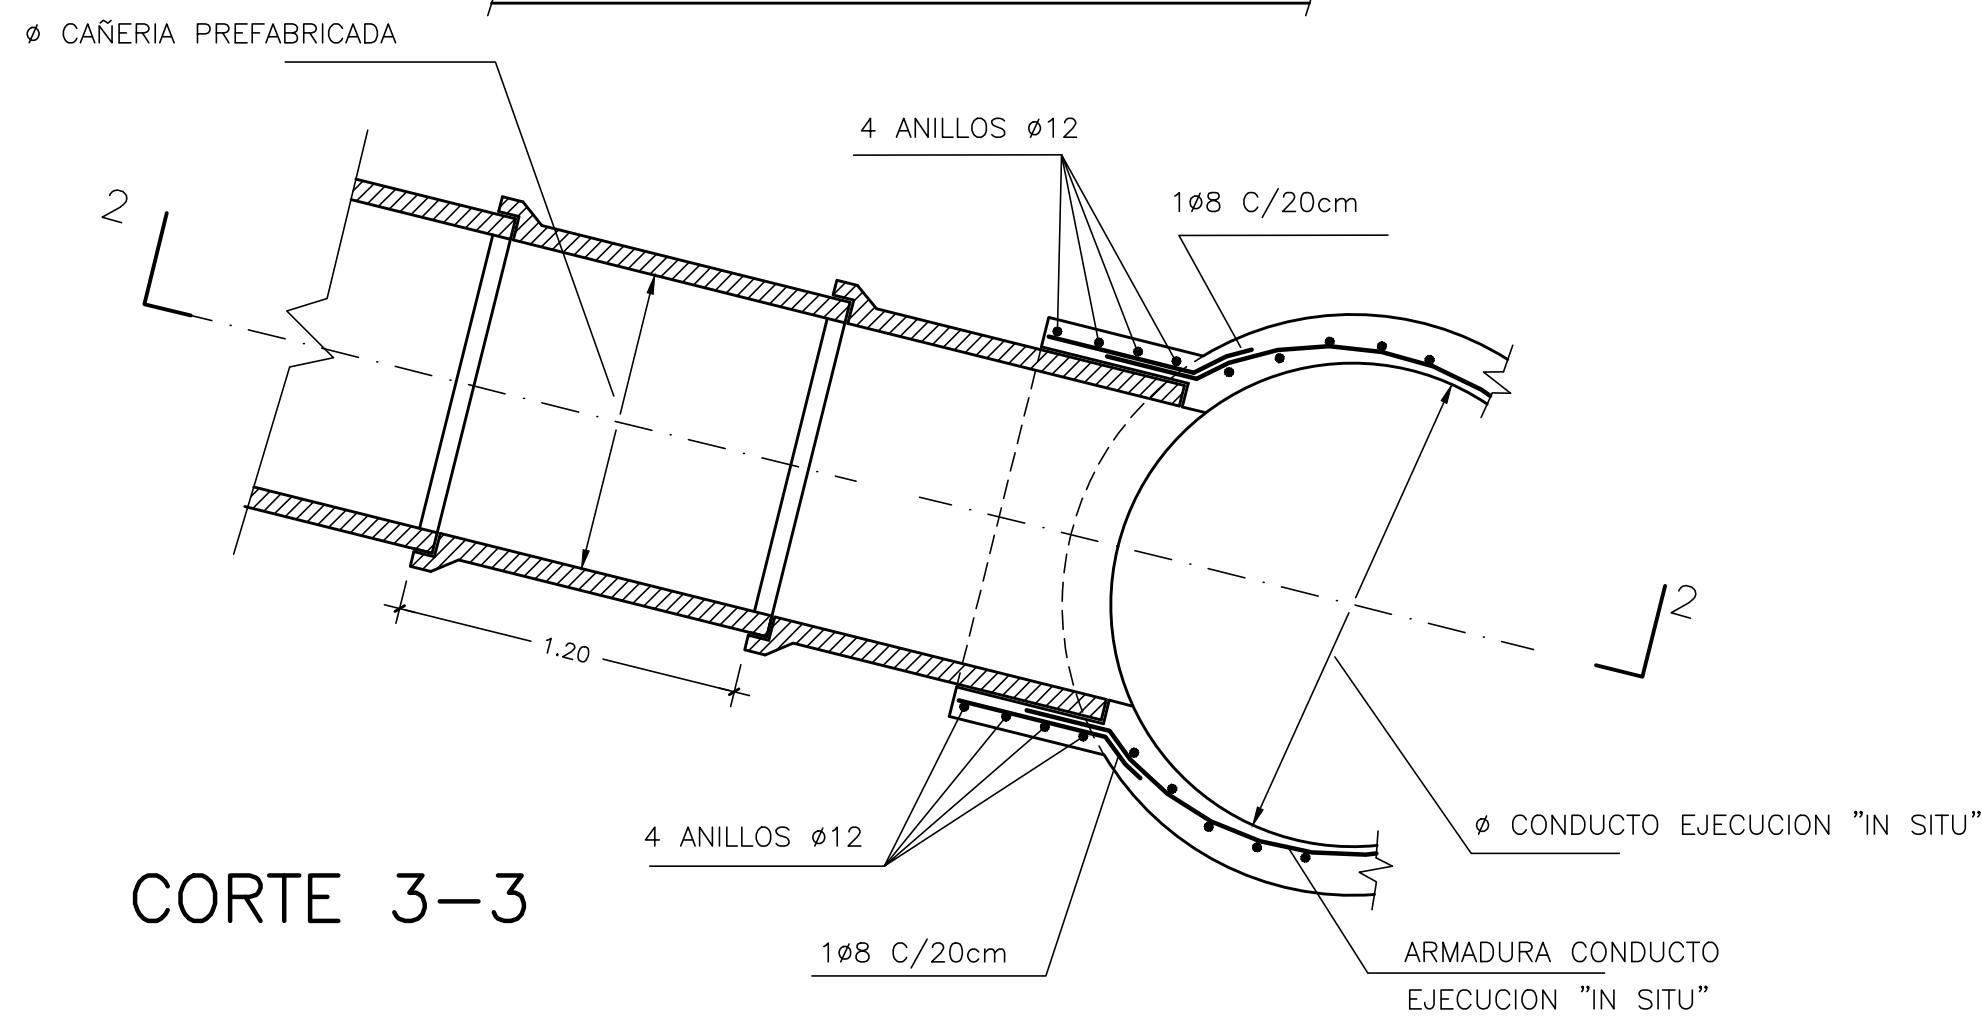



DETALLE ACOMETIDA CONDUCTOS PREFABRICADOS A CONDUCTOS EJECUTADOS "IN SITU"

PLANTA

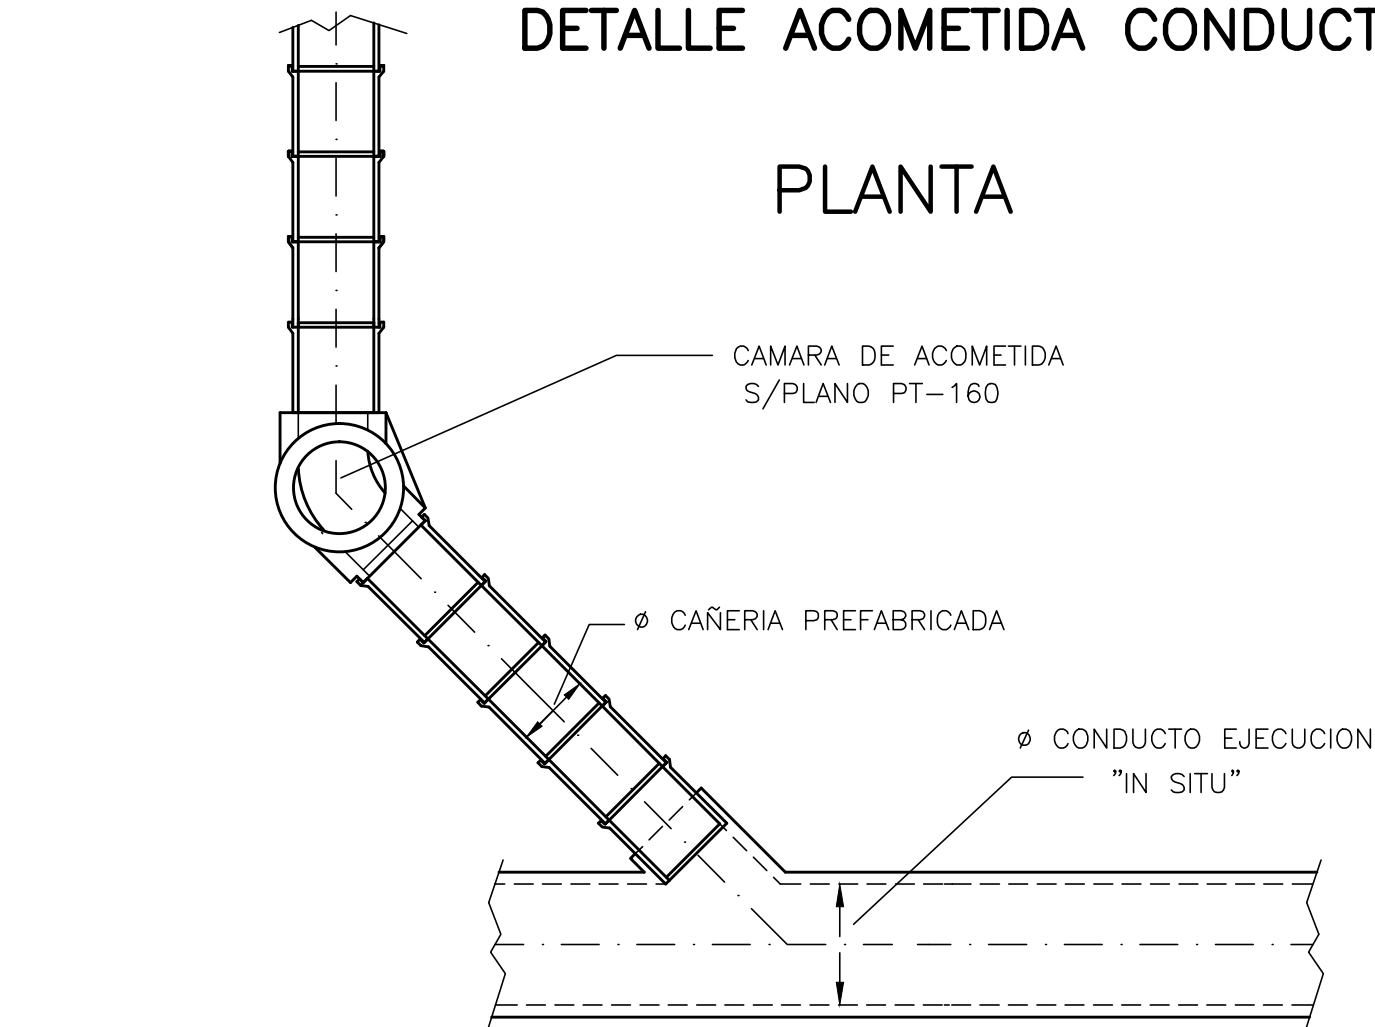

CORTE 3-3

CORTE 2-2

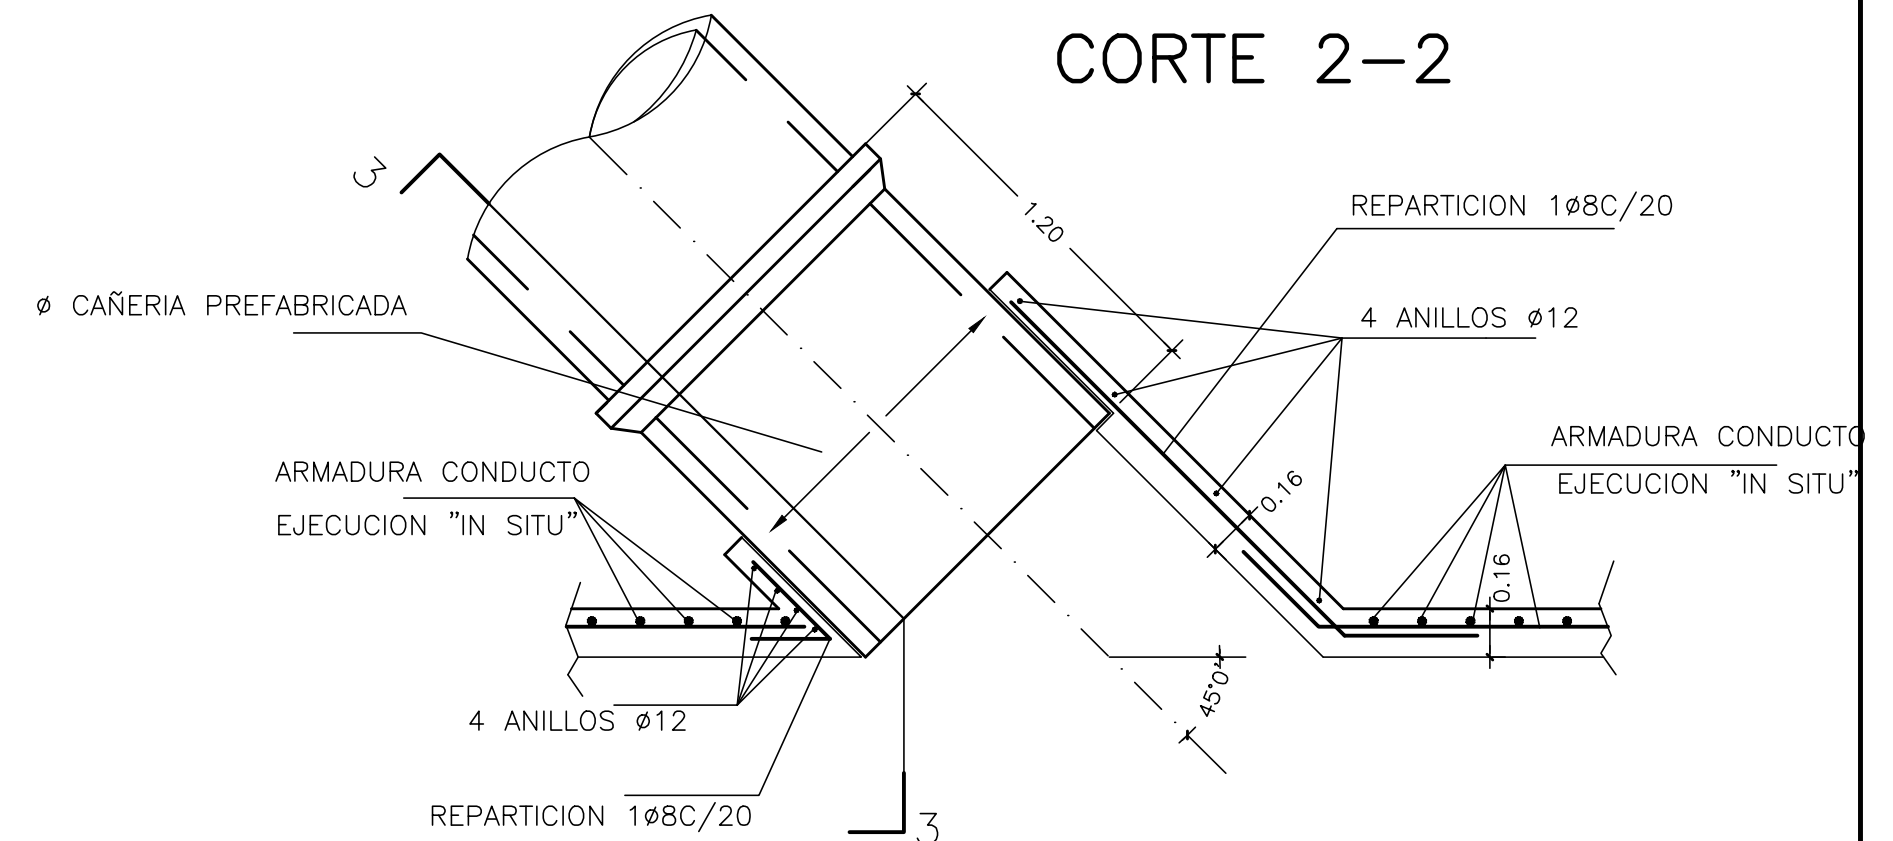

NOTAS

- LAS MEDIDAS LINEALES SE EXPRESAN EN METROS
- SE EMPLEARA HORMIGON SEGUN ESPECIFICACIONES CON AIRE INCORPORADO, ARMADURA DE REFUERZO

MUNICIPALIDAD DE ROSARIO		SECRETARIA DE OBRAS PUBLICAS	
		DGHys	DEPARTAMENTO PLAN INTEGRAL DE INFRAESTRUCTURA SANITARIA
		DETALLE ACOMETIDAS CONDUCTOS PREFABRICADOS A CONDUCTOS EJECUTADOS "IN SITU"	
OPERADOR: DIBUJANTE: Tco.Vial M.D'AMBROSIO-R. ETGHEGARAY PROYECTISTA: DEPIS		FECHA: MARZO 2004	PLANO N° PT 161
JEFE DEPIS INGENIERO Carlos E.TOGNETTI		ESCALA: CROQUIS	
SUB DIRECTOR DGHys. INGENIERO Hugo ORSOLINI		DIRECTOR DGHys. INGENIERO Alberto J. DANIELE	