
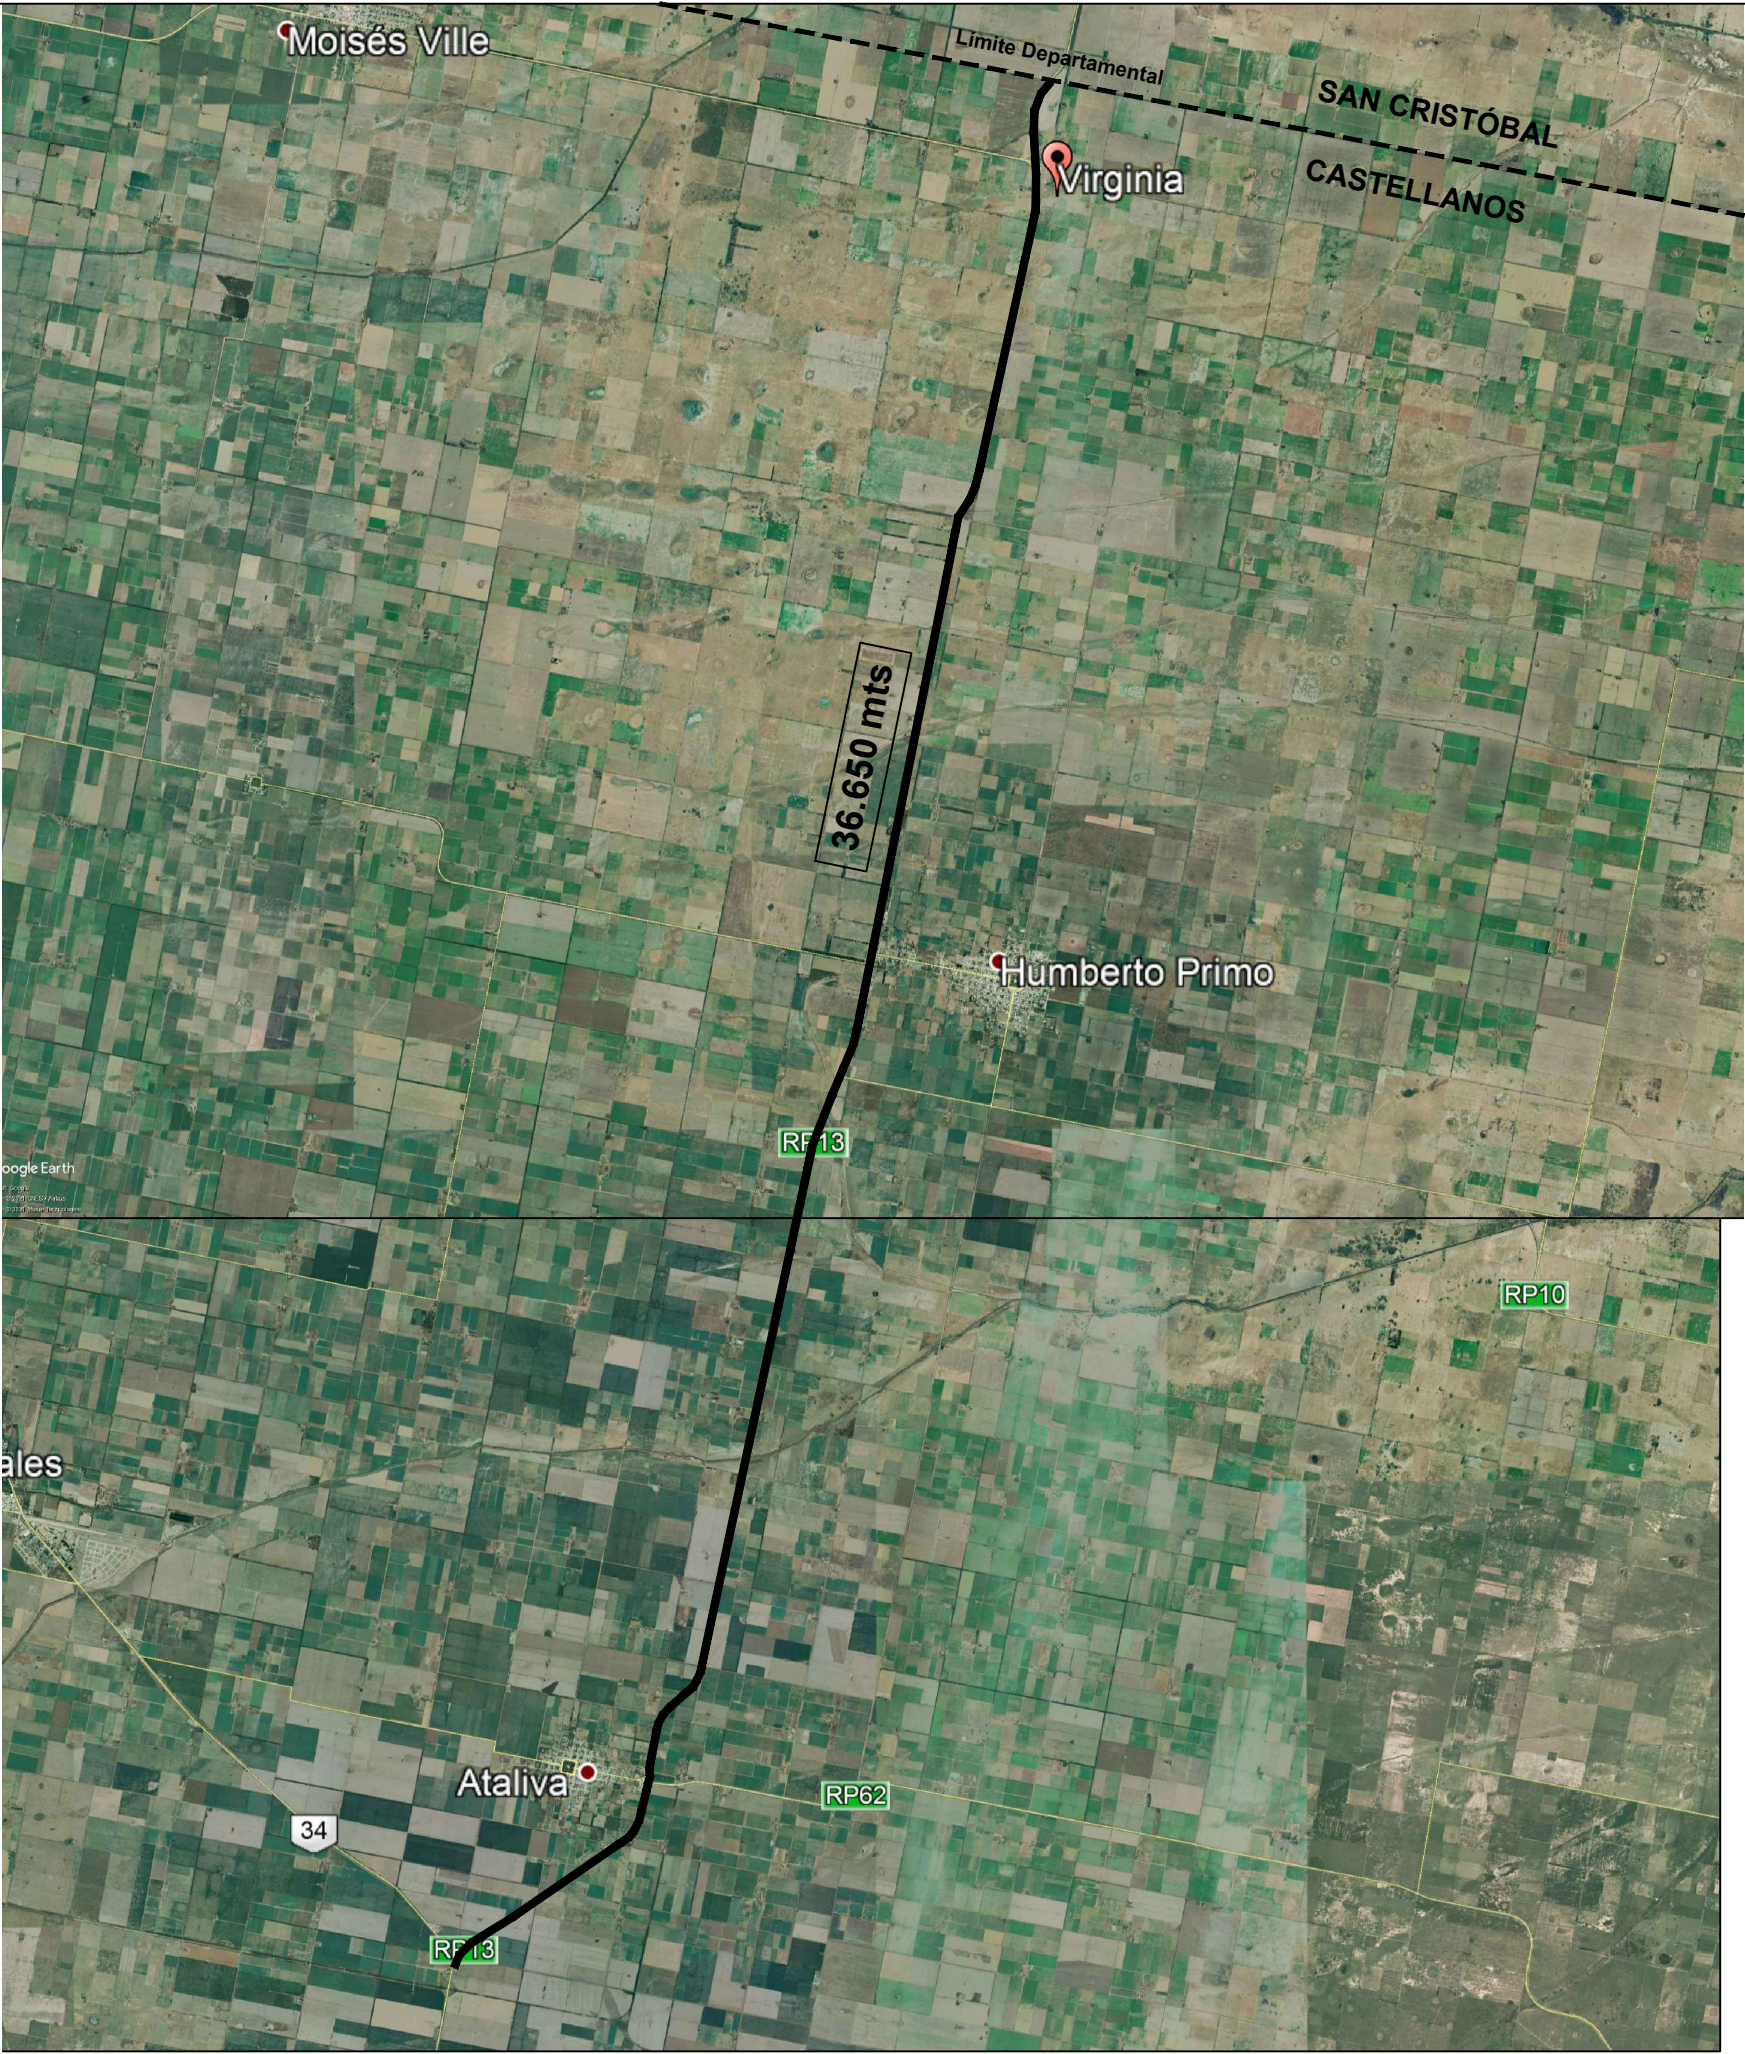
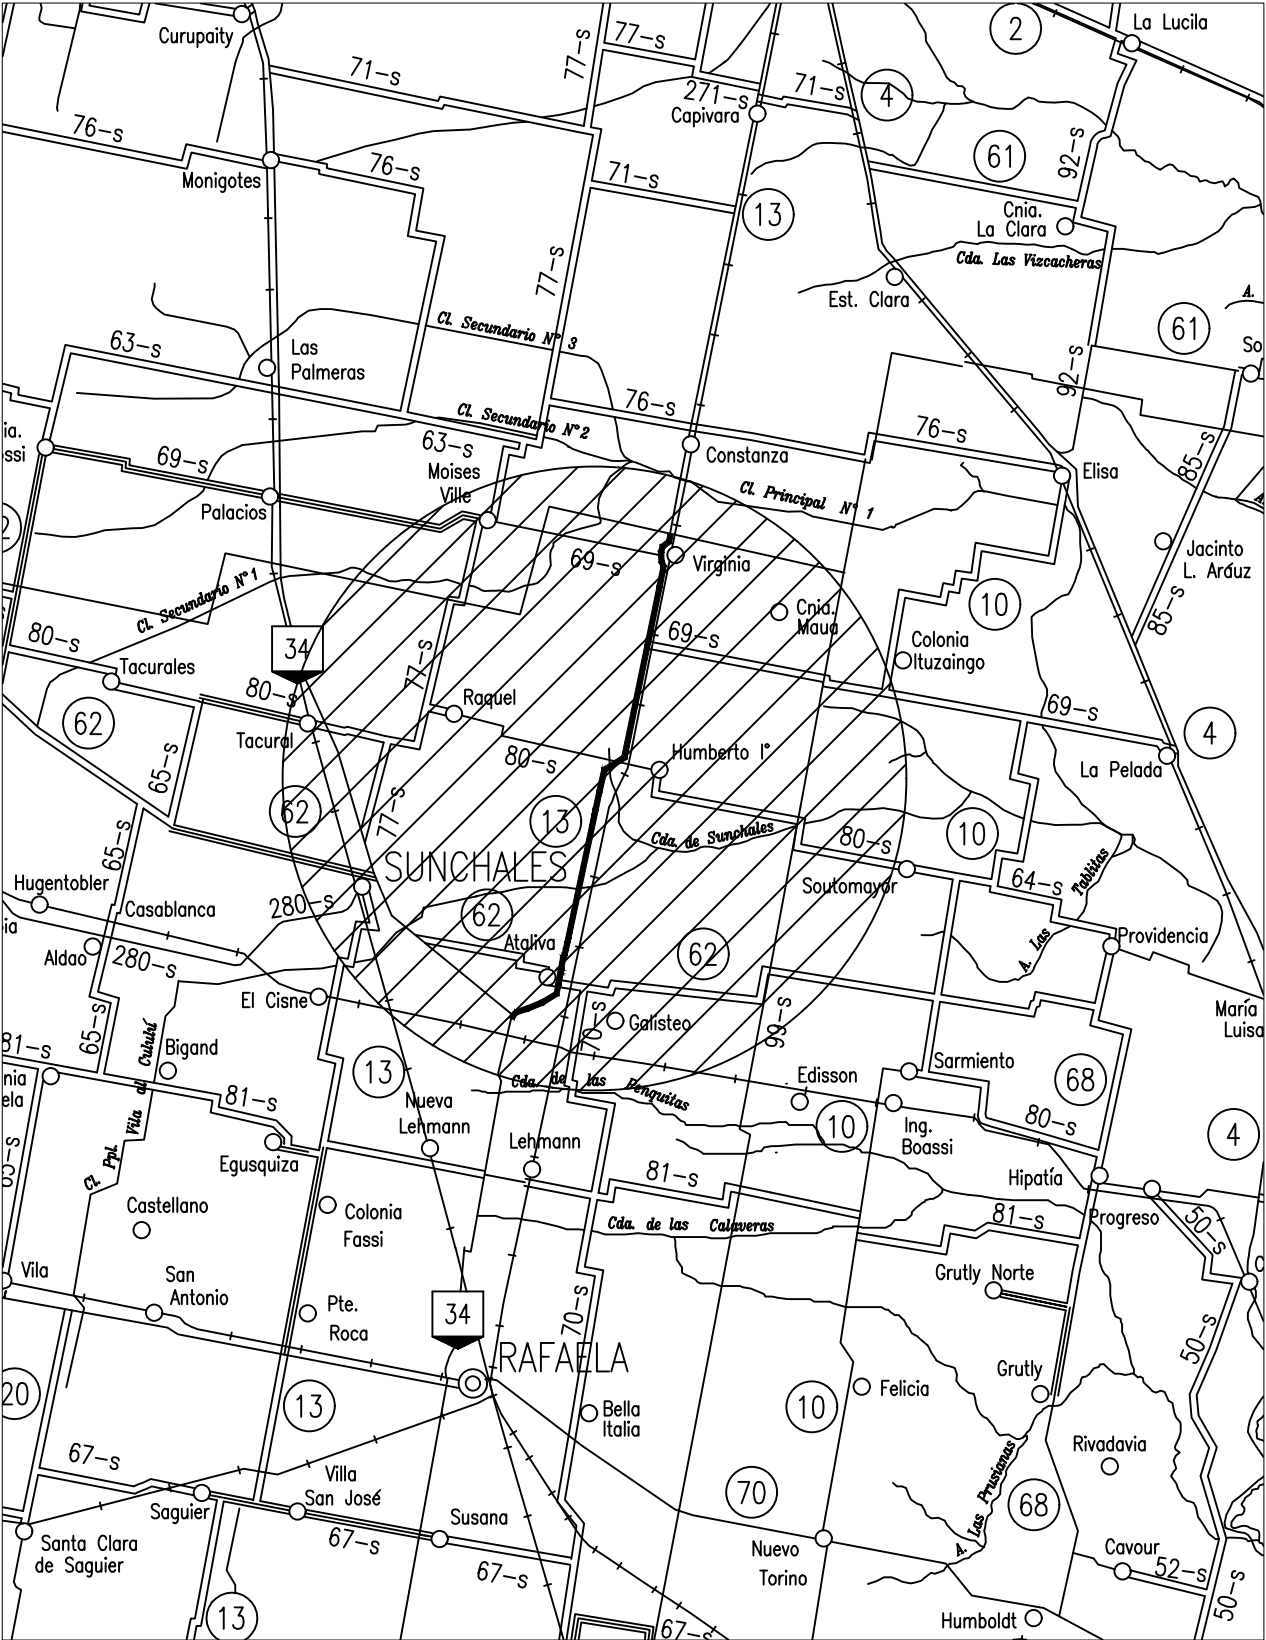


PROVINCIA DE SANTA FE
DEPARTAMENTO CASTELLANOS

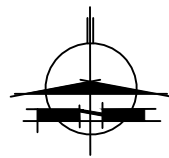

PROVINCIA DE SANTA FE
DIRECCION PROVINCIAL DE VIALIDAD
DIRECCION DE ESTUDIOS Y PROYECTOS

OBRA: RUTA PROVINCIAL N° 13
TRAMO: Ruta Nacional n°34 (Ataliva) -
Ruta Provincial n° 69s (Virginia)

FECHA:
MAYO 2021

DIRECTOR:
ING° CARLOS CIAN

PLANO N°
10765

ESCALA:
ESC. HOR.: 1:100
ESC. VER.: 1:15

PROYECTISTA:
ING. CIVIL D. BATALLA


COLABORADOR:

DIBUJANTE:

CROQUIS DE UBICACIÓN

REFERENCIAS

- 12 RUTAS NACIONALES
- 1 RUTAS PROVINCIALES
- LÍMITE INTERPROVINCIAL
- LÍMITE DEPARTAMENTAL

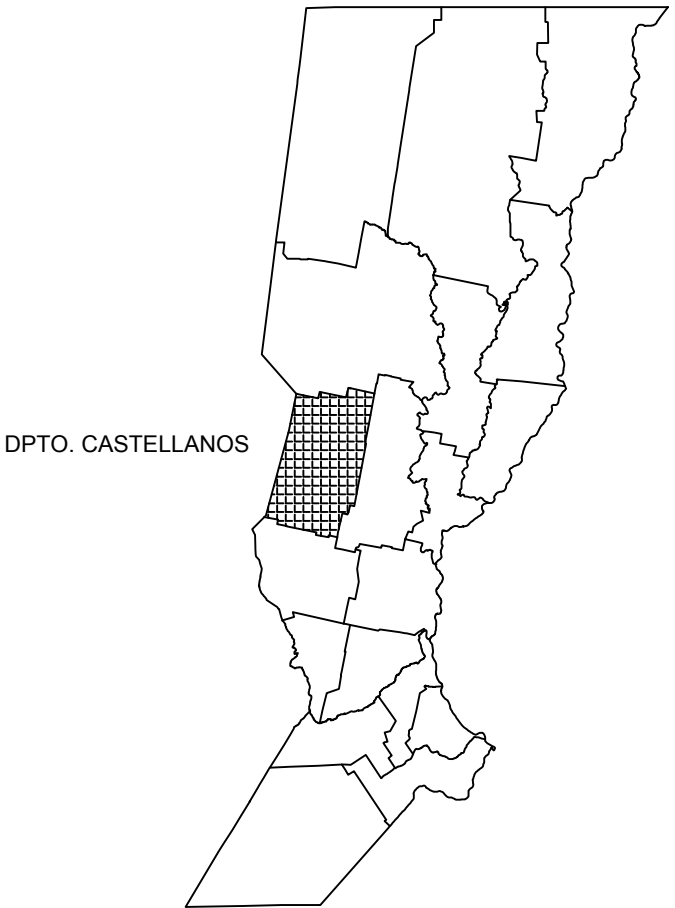




PLANO N°
10766
ESCALA:
ESC. HOR.: 1:100
ESC. VER.: 1:15
PROYECTISTA:
ING. CIVIL D. BATALLA
COLABORADOR:
DIBUJANTE:

OBRA: RUTA PROVINCIAL N° 13

TRAMO: Ruta Nacional n°34 (Ataliva) -
Ruta Provincial n° 69s (Virginia)

FECHA:
MAYO 2021

DIRECTOR:
ING° CARLOS CIAN

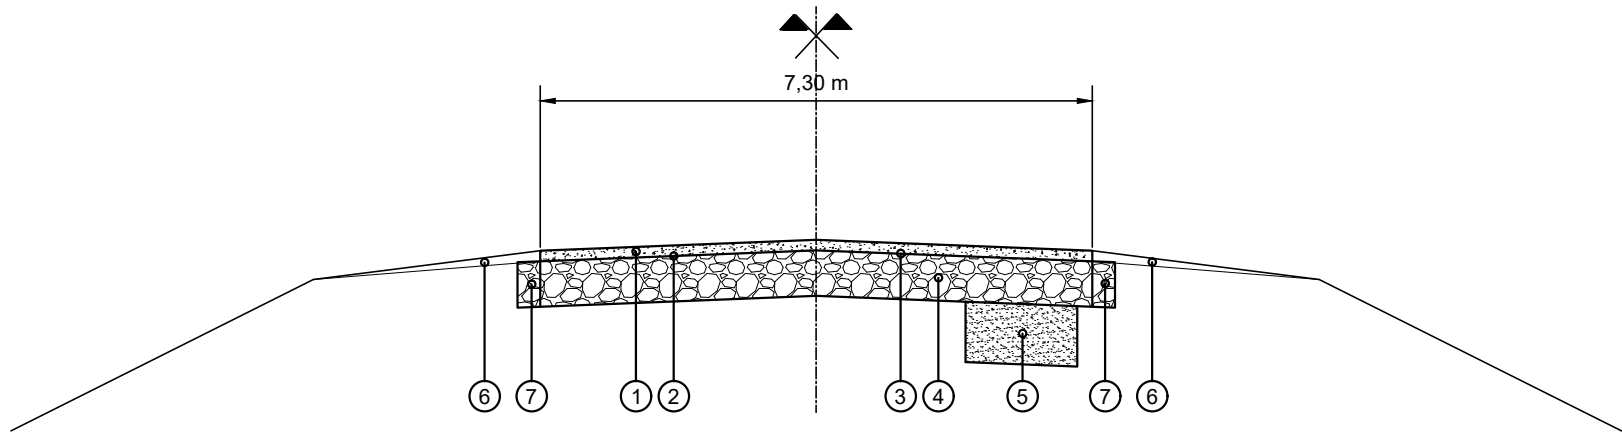

PERFIL ESTRUCTURAL

REFERENCIAS:

- ① Carpeta de rodamiento de Concreto Asfáltico modificado AM3 en 70 mm de espesor y 7,30 m de ancho.
- ② Riego de liga tipo CRR-0m en 7,30 m de ancho.
- ③ Riego de curado tipo CRR-0 en 8,10 m de ancho.
- ④ Base estabilizada cementada (RAP, agregado petreo virgen, agua y cemento) en 35 cm de espesor y 8,00 m de ancho.
- ⑤ Saneamiento de la subrasante con Suelo Cal en 40 cm de profundidad.
- ⑥ Calce de banquina con suelo vegetal.
- ⑦ Excavación de 35 cm de ancho y 35 cm de profundidad para ensanche de base.