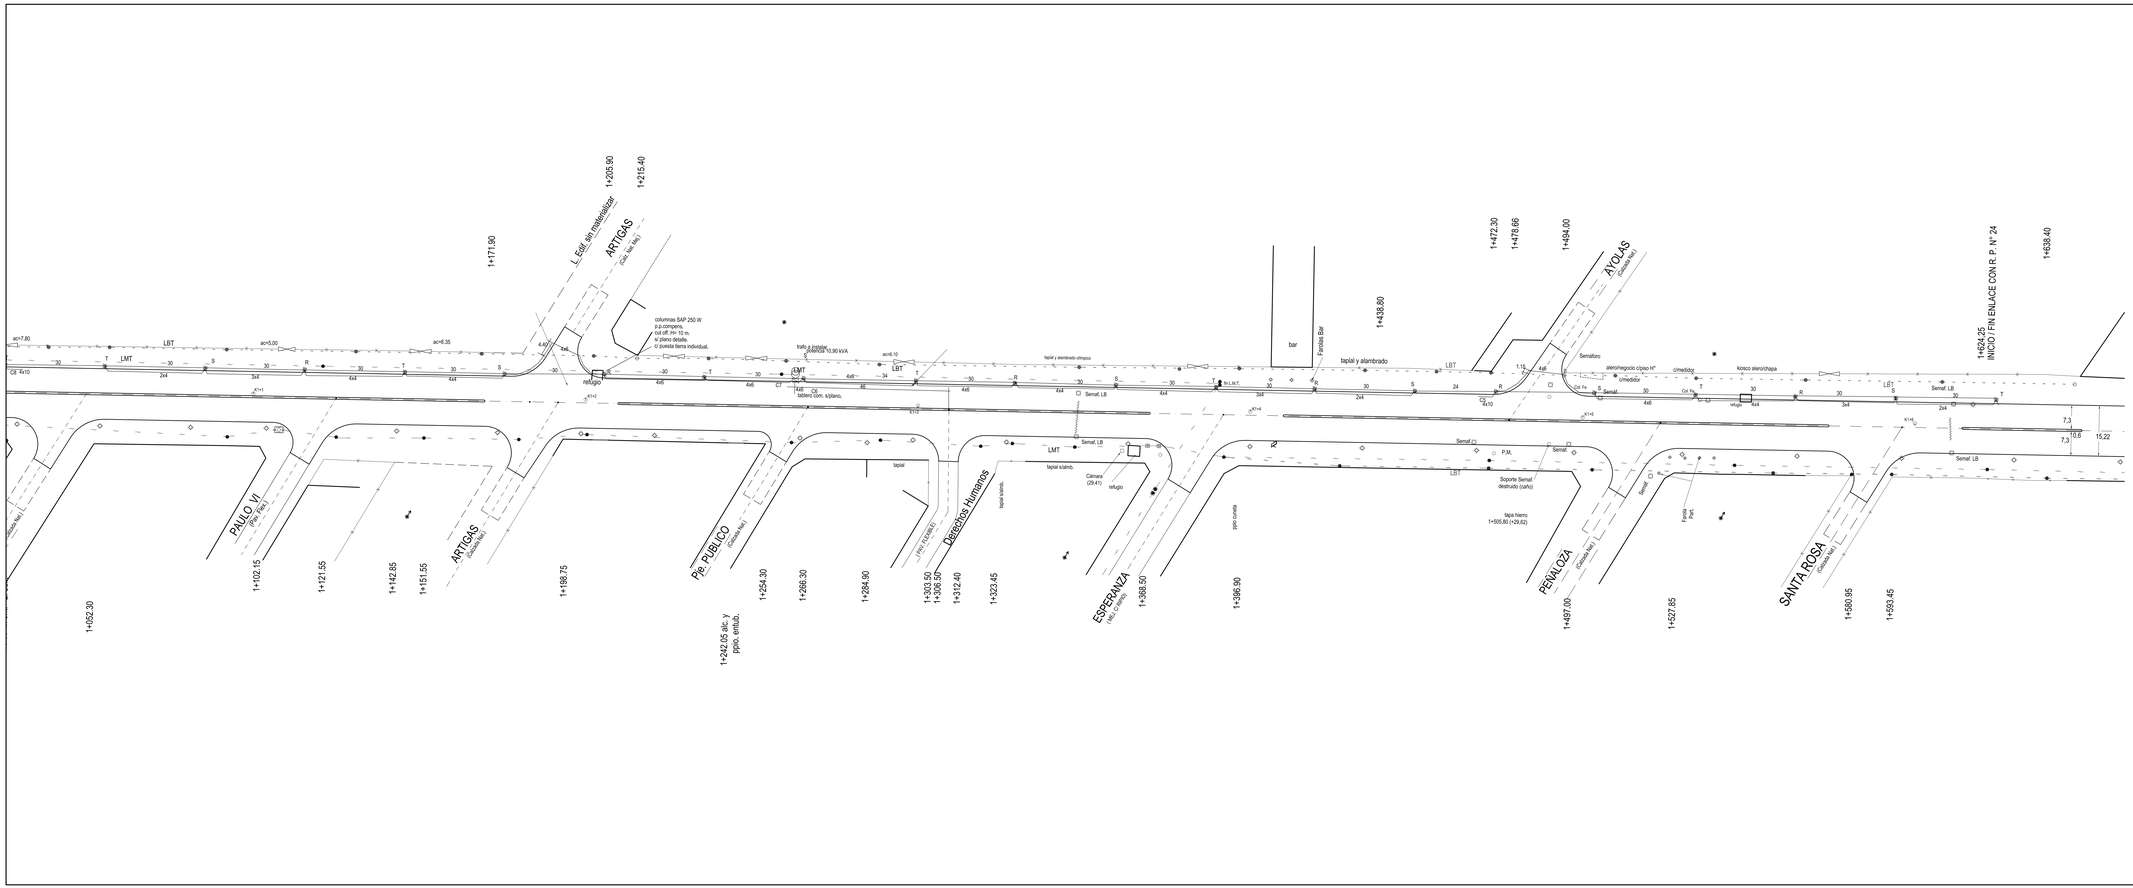

DPV SANTA FE

PROVINCIA DE SANTA FE:
DIRECCION PROVINCIAL DE VIALIDAD
DIRECCION GENERAL DE PROYECTOS

OBRA: RUTA PROVINCIAL N°21

TRAMO: VILLA Gdor. GÁLVEZ — ACCESO A ALVEAR

SECCIÓN: Avda. L.N. ALEM - RUTA PROV N° 24, (Villa Gdor Gálvez)

AMPLIACIÓN DE CALZADAS

PLANO Nº: **9874/2**
ESCALA: H:1:500 V:1:100
ALTIM.1:100

PROYECTISTA: ING° LUIS BROTTO
OPERADOR:
DIBUJO:

FECHA: NOVIEMBRE/2013
DIRECTOR GRAL.: Ing. Gral.G. CONTURSI

PLANIALTIMETRIA KM 1 KM 1 +624.25

ILUMINACIÓN

DISPOSICIÓN DE COLUMNAS Y TENDIDO DE CONDUCTORES

REFERENCIA NUMERICA	
1	5
2	6
3	7
4	8