


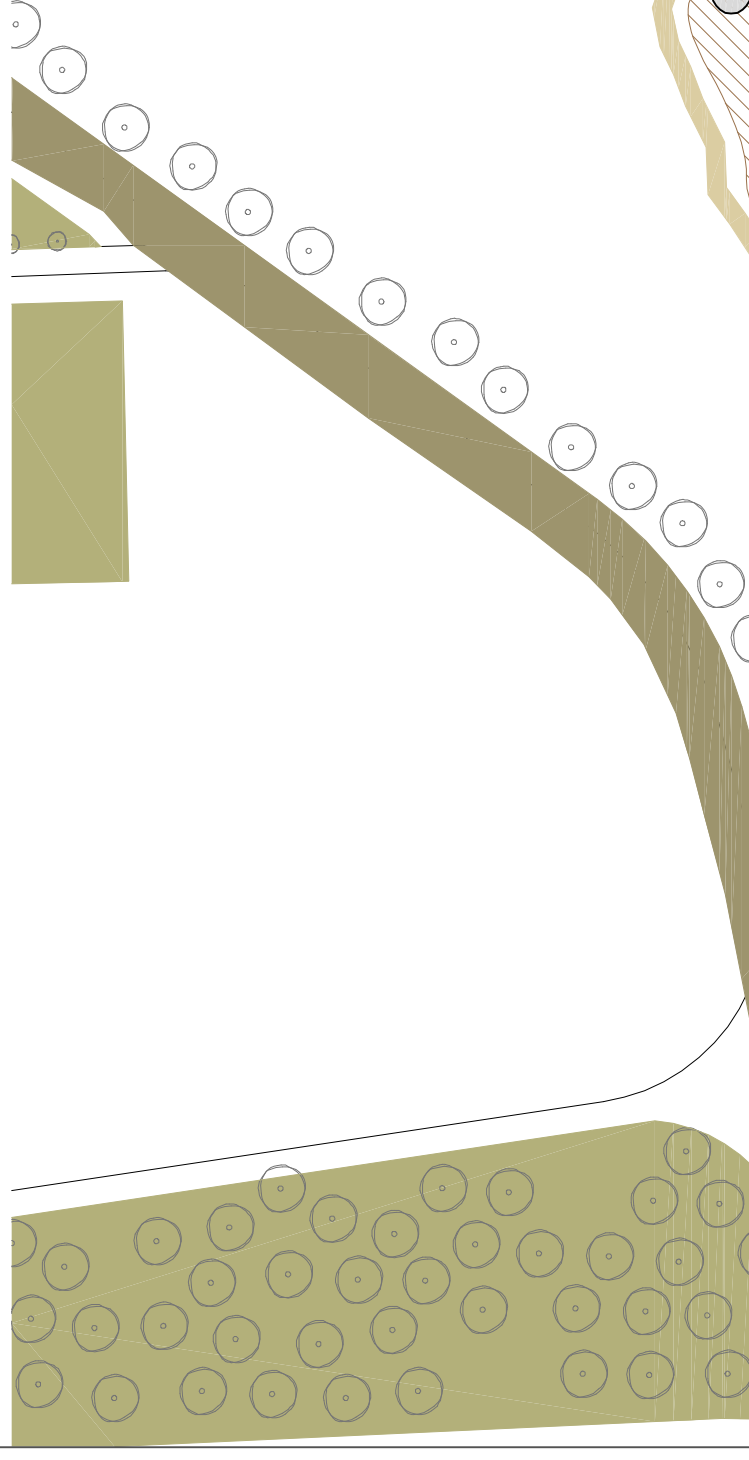

REFERENCIAS:




===== CAMINOS. ANCHO: 3m

NOTAS:

- SE TOMÓ COMO REFERENCIA EL CERO CORRESPONDIENTE AL INSTITUTO GEOGRÁFICO NACIONAL.
- SE TOMÓ COMO BASE EL RELEVAMIENTO REALIZADO POR LA SECRETARÍA DE MEDIOAMBIENTE DE LA PROVINCIA DE JULIO DE 2015 EN LA ZONIFICACIÓN Y ELABORACIÓN DEL PROYECTO.
- LAS ÁREAS DESIGNADAS PARA ACUMULAMIENTO DE PIEDRONES EN LOMADAS SE PREVEN DISPERSAS PARA PERMITIR EL ESCURRIMIENTO HACIA EL ARROYO.
- LA ALTURA DE LAS LOMADAS NO DEBERÁ SOBREPASAR LOS 2.5M SOBRE TERRENO CIRCUNDANTE, EN NINGÚN CASO.
- DEBIDO A LAS CONDICIONES DEL TERRENO SE PODRÁ ADAPTAR EL REPLANTEO POSTERIOR A LA LIMPIEZA DEL MISMO.
- TODAS LAS MEDIDAS SERÁN VERIFICADAS EN OBRA.

ESQUEMA DE DISPOSICIÓN DE MATERIALES – ESC 1:2000

PLANO NO APTO
PARA CONSTRUIR

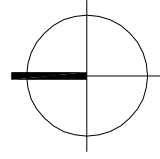

PROYECTO INTEGRAL DE SANEAMIENTO Y RECUPERACIÓN AMBIENTAL DEL BORDE SUR DEL ARROYO SALADILLO
Construcción del Centro GRSU del Corredor Sur Metropolitano

 Gobierno de la Provincia de Santa Fe

OBRA: Parque Reserva

PLANO: Caminos y reacondicionamiento de piedrones.

PROYECTO:	
-----------	--

FECHA:	
REVISION:	

Sep 20.

80

01

REVISION :

Sep 20.