
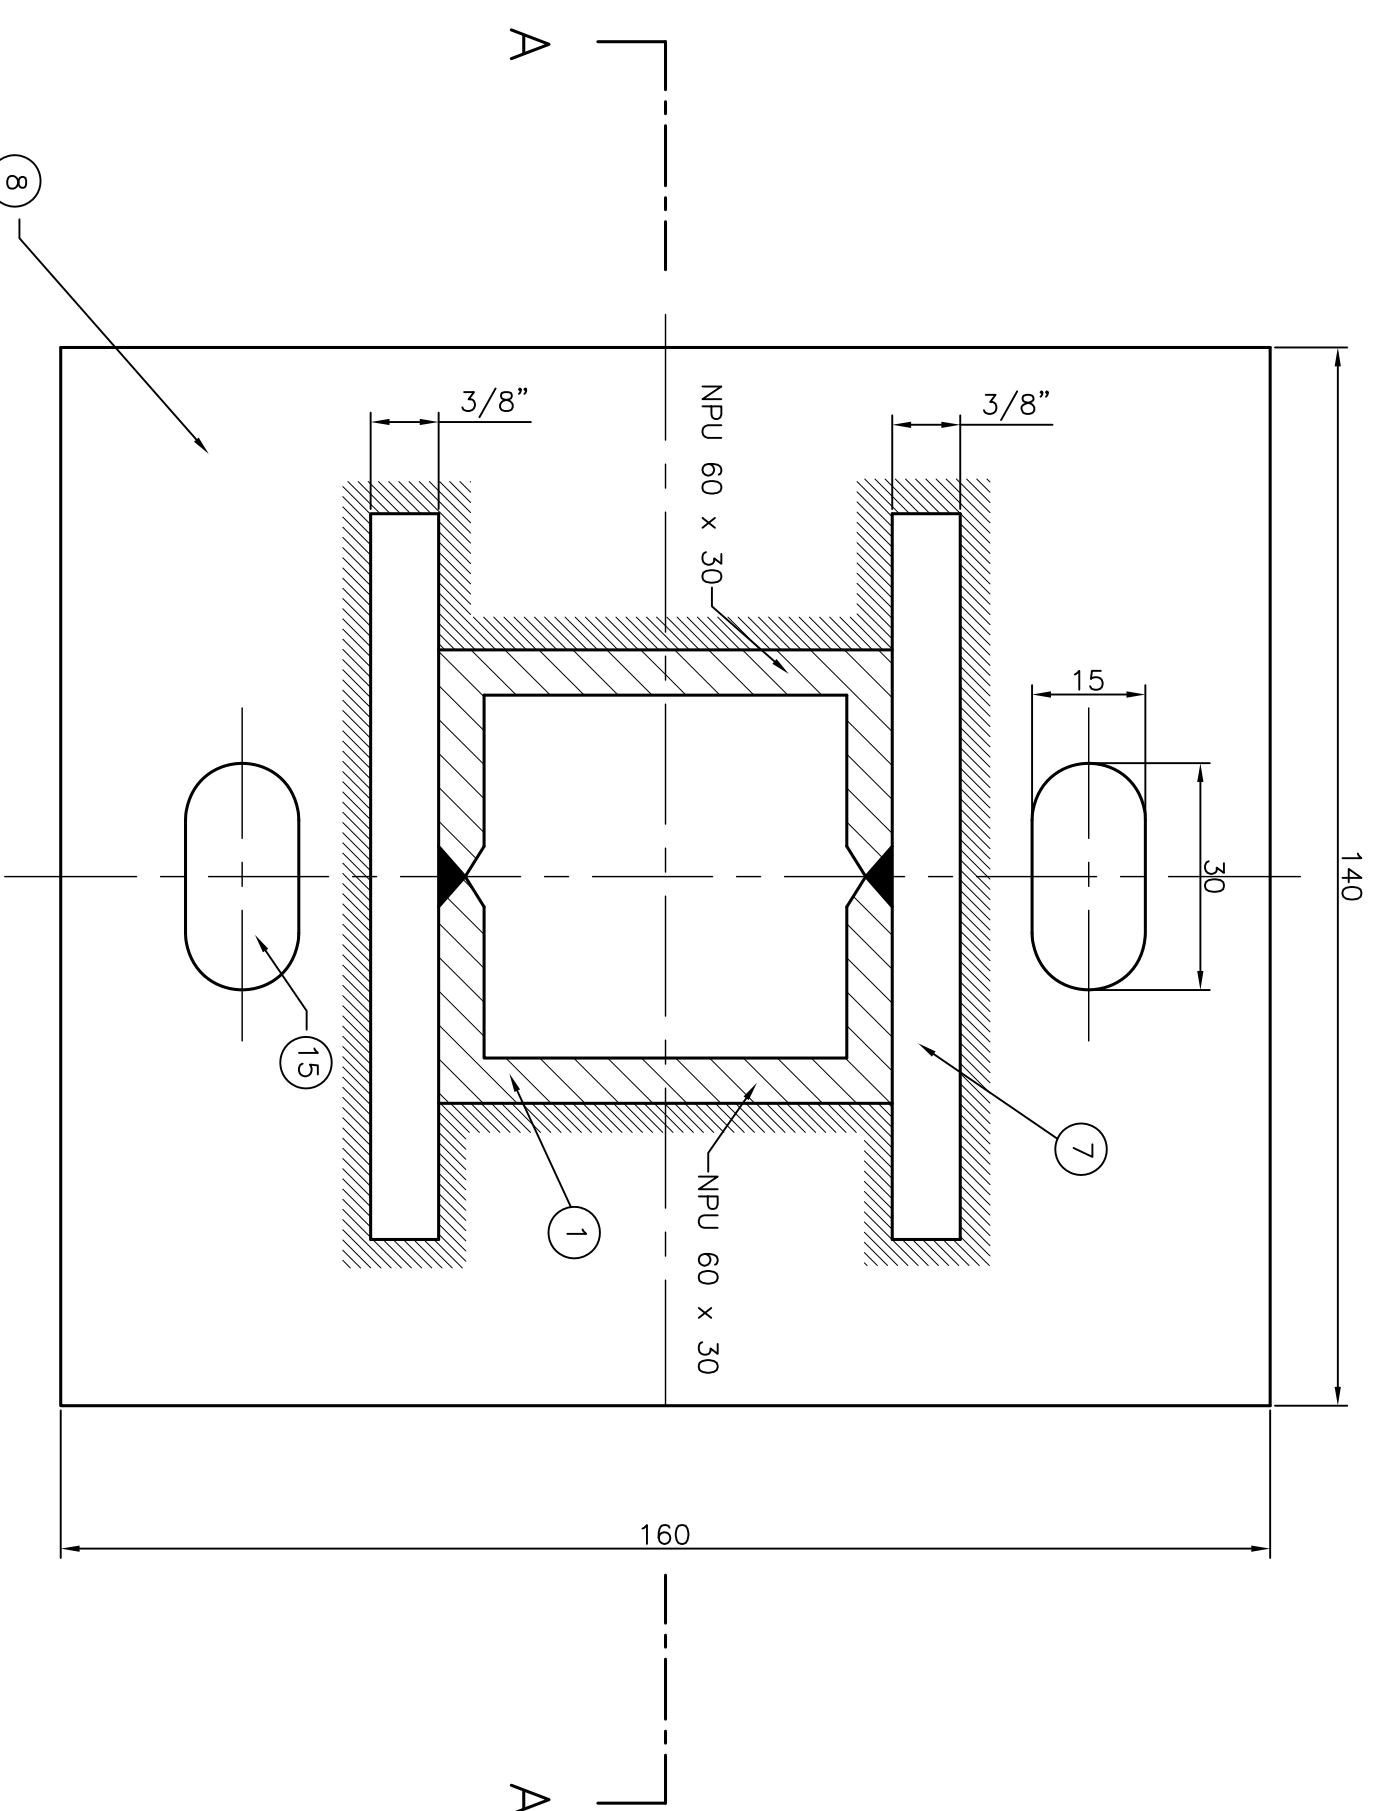
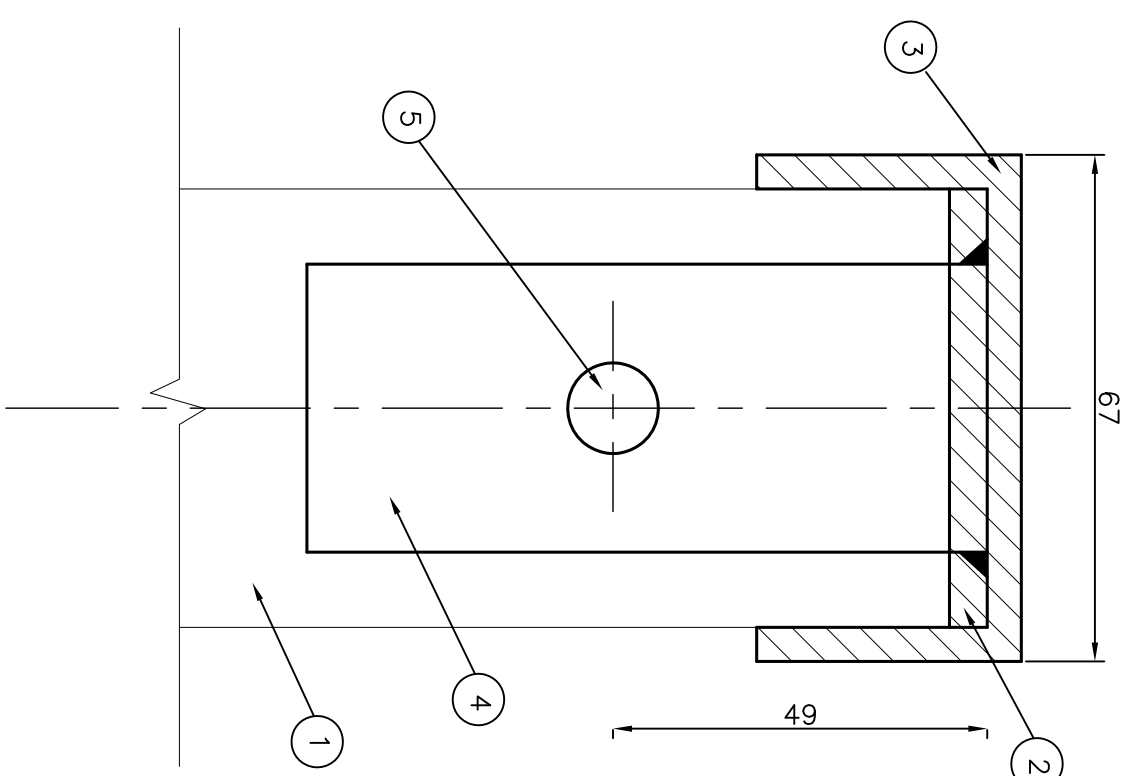


PLANTA PLACA SUPERIOR

VISTA LATERAL


VISTA FRONTAL
ENCUENTRO PASAMANO – POSTERIOR

DETALLE 1

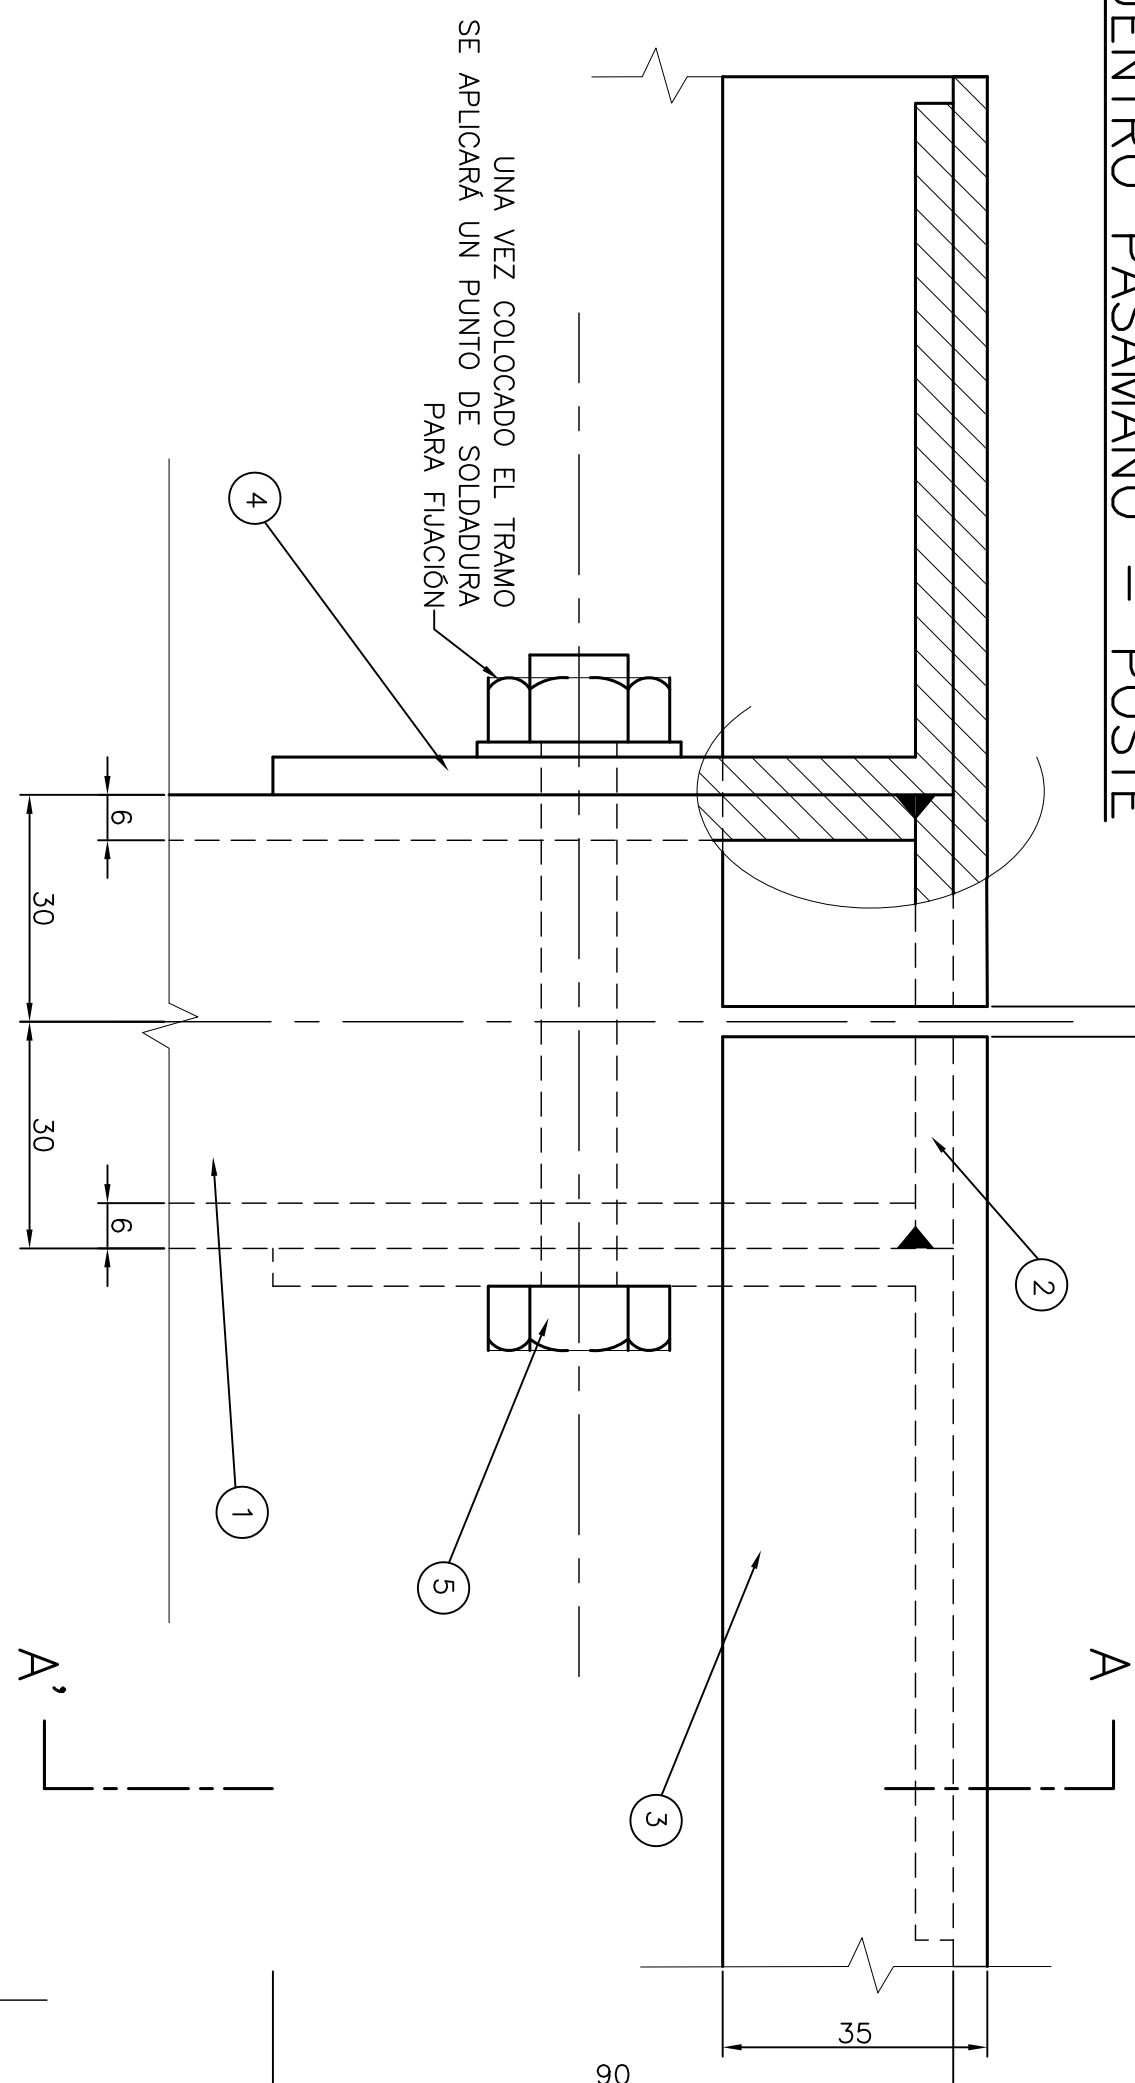


FRENTE

DETALLE 2

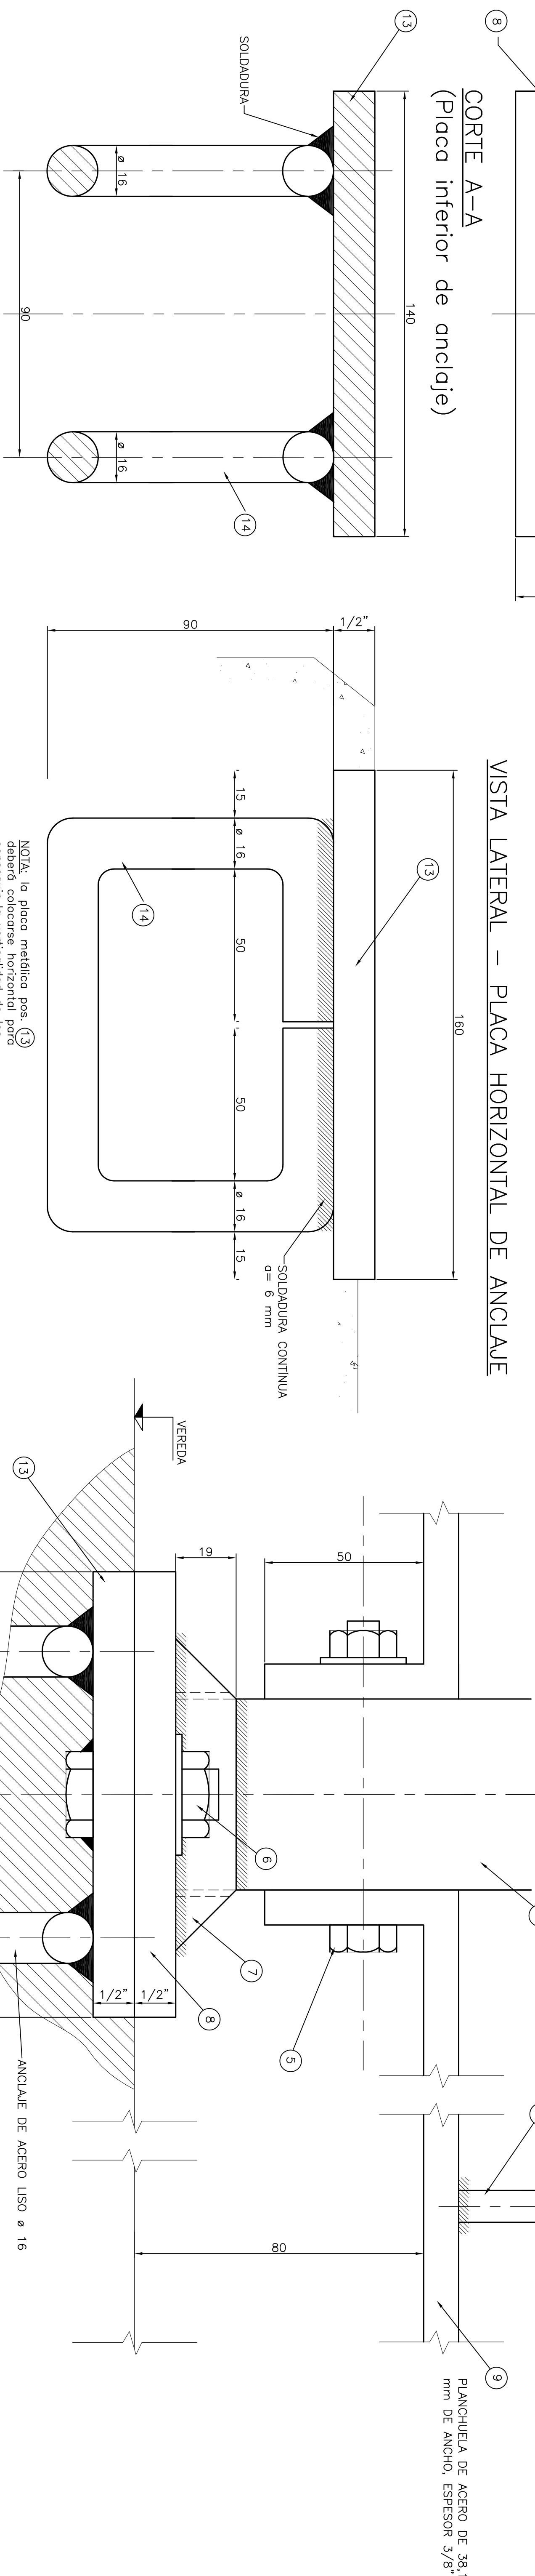

VISTA LATERAL - EN CORTE A-A'

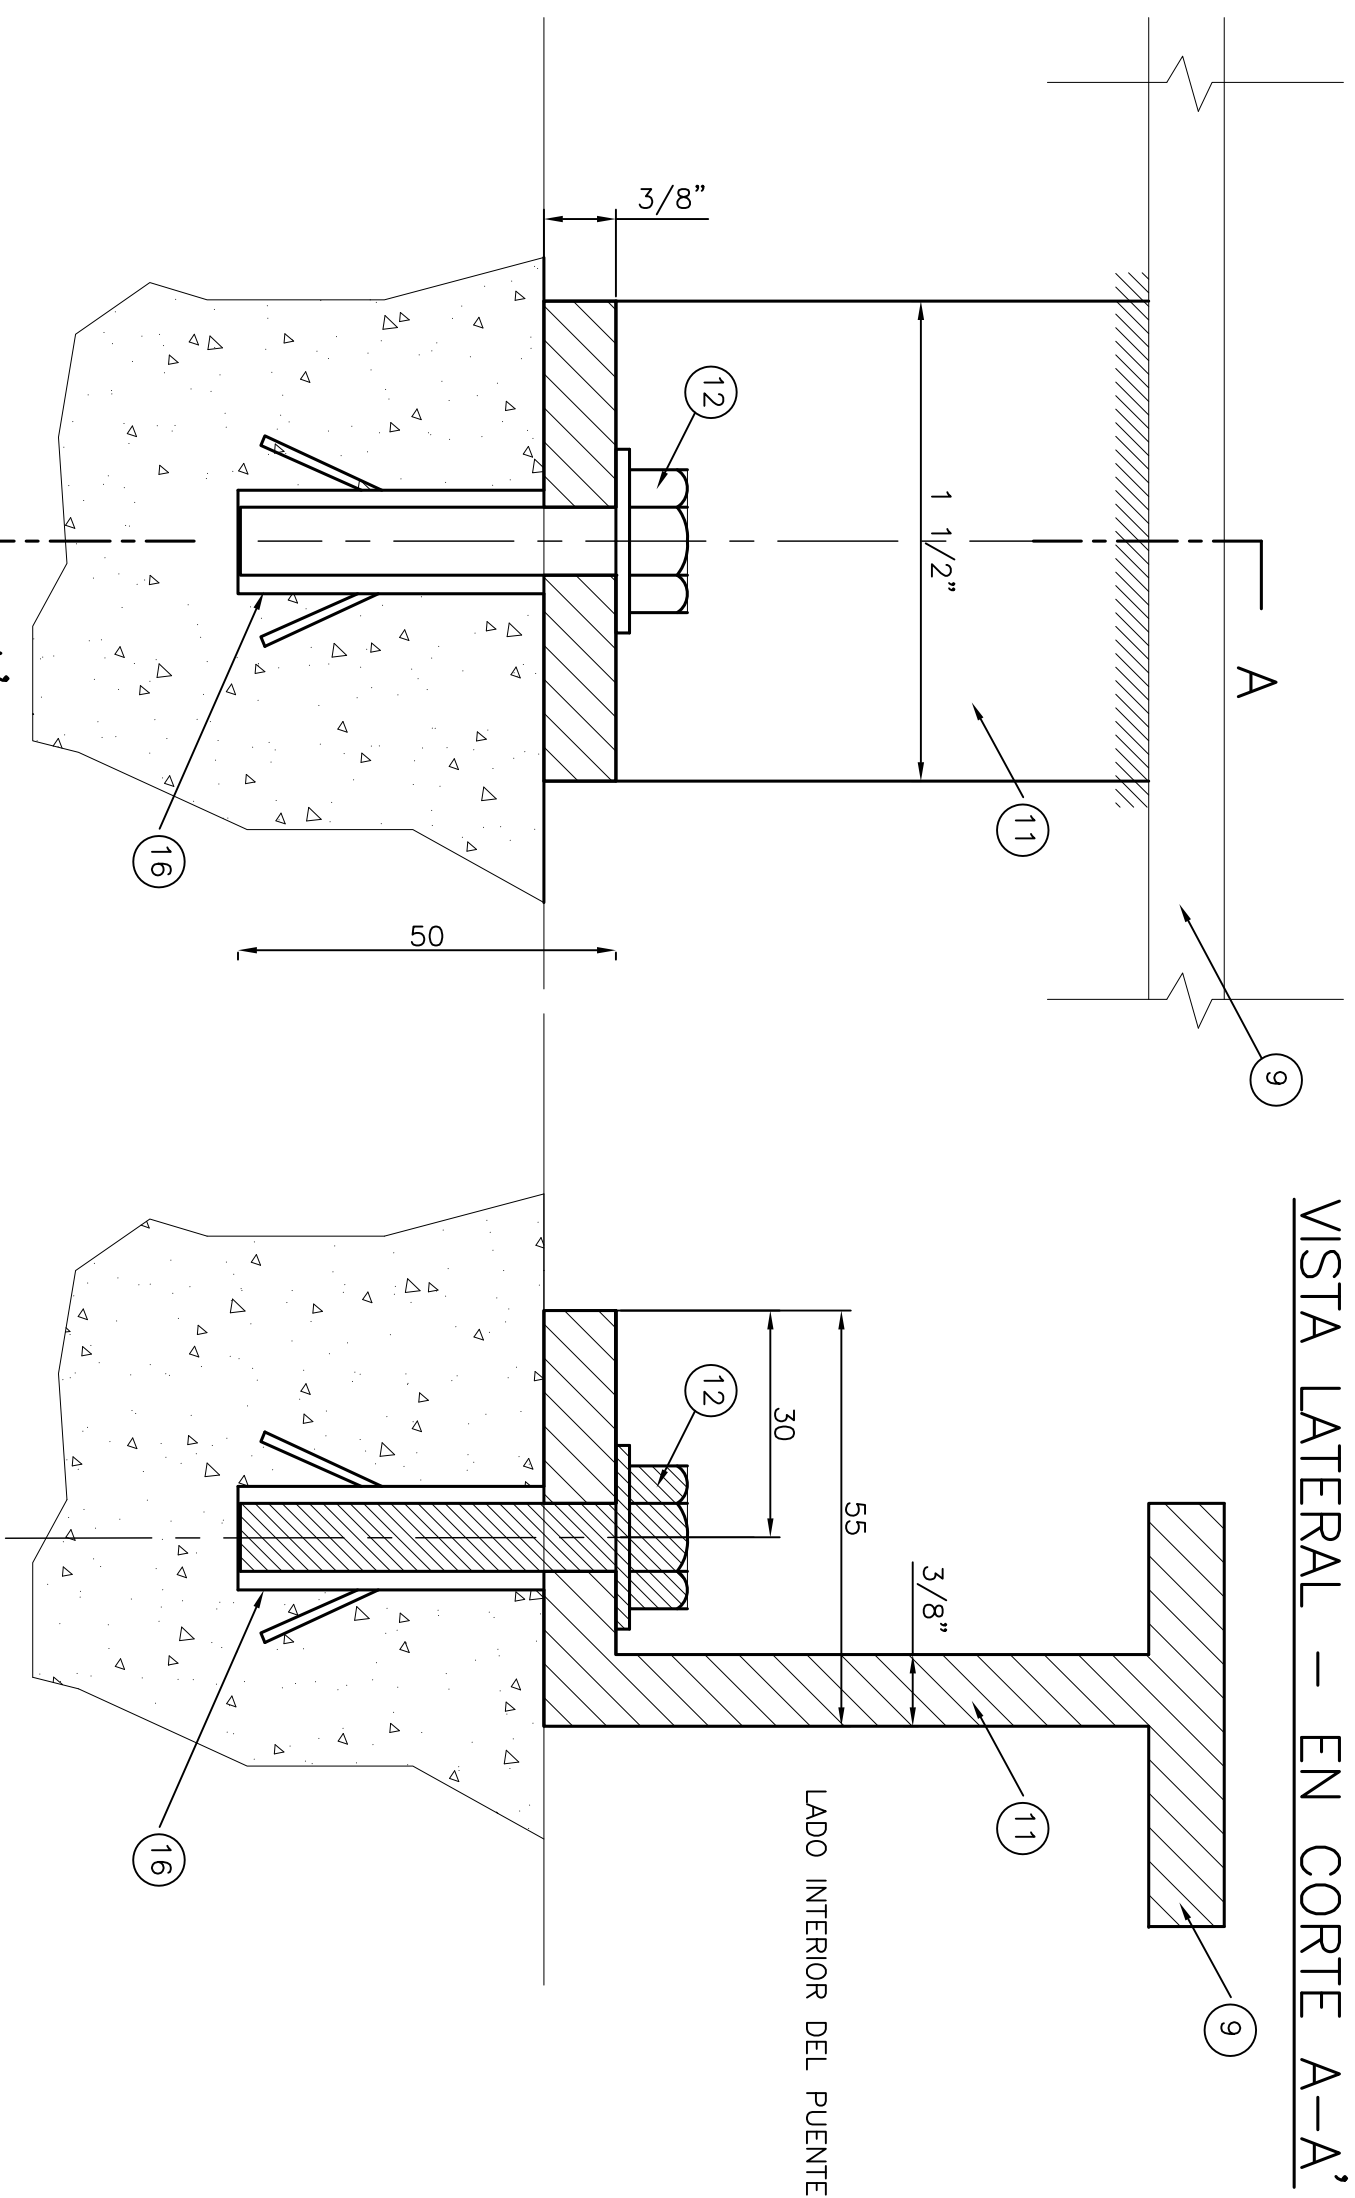

REFERENCIAS

- 1 POSTE FORMADO POR ZNP USO - SOLDADURA CONTINUA - $\alpha = 5mm$
- 2 TAPA DE CHAPA - $e = 3/16"$ - SOLDADURA CONTINUA - $\alpha = 4mm$
- 3 PASAMANOS CHAPA PLEGADA - $e = 1/8"$
- 4 PERIL CHAPA PLEGADA - $e = 3/16"$ - ANCHO: 38,1mm, SOLDADO AL PASAMANOS - $\alpha = 4mm$
- 5 BULÓN CON TUERCA Y ARANDELA $\phi = 12mm$
- 6 BULÓN CON TUERCA Y ARANDELA $\phi = 13,5mm$ SOLDADO A LA PLACA INFERIOR DE ANCLAJE
- 7 CARTELA $e = 3/8"$ SOLDADURAS CONTINUAS $\alpha = 5mm$
- 8 PLACA DE POSTE $e = 1/2"$
- 9 BARRAL INFERIOR BARRANDA $e = 3/8"$ - ANCHO: 38,10mm
- 10 BARRAL VERTICAL BARRANDA $e = 3/8"$ - ANCHO: 38,10mm
- 11 BARRAL "L" CHAPA PLEGADA $e = 3/8"$ - ANCHO: 38,10mm
- 12 BULÓN CON TUERCA/ARANDELA/ANCLAJE INCORPORADO $\phi = 10mm$
- 13 PLACA INFERIOR $e = 1/2"$ CON BULÓN $\phi 13,5$ mm INCORPORADO (VER REF. (6))
- 14 ANCLAJES $\phi = 16mm$ CON SOLDADURA CONTINUA A
- 15 AGUERO OVALADO PARA AJUSTE POSTE BARRANDA
- 16 SELLADO CON RESINA EPOXI

MATERIALES

ACERO LAMINADO "TIPO F24" S/ CIRSOC 301 - ($\sigma_t = 240 \text{ N/MM}^2$)

ESCALA 1:1 (medidas en mm)

[illegible]

B.P.2	
PROVINCIA DE SANTA FE DIRECCION PROVINCIAL DE VIALIDAD	
OBRA: ALCANTARILLAS en Progresivas 3+069,15; 7+025,00; 12+636,85 19+055,10 y 21,557,05	PLANO TIPO D.P.V.
RUTA: PROVINCIAL N° 745 y N° 77s TRAMO: RPN°39-RPN°77s y RPN°74s-RPN°38	Escalas: Indicadas
Empresa Contratista: NOROESTE CONSTRUCCIONES SA.	TITULO BARANDA PEATONAL
FECHA 31-12-2011	DETALLES
Proyecto: Plano Tipo de la D.P.V. digitalizado para la obra	