



PROVINCIA DE SANTA FE
DIRECCION PROVINCIAL DE VIALIDAD
DIRECCION DE ESTUDIOS Y PROYECTOS

988

ESCALA:
PLANIM 1:2500
ALTIM 1:100

OBRA: RUTA PROVINCIAL N°3.-

TRAMO: INTYACO - GOLONDRINA.-

PROYECTISTA:

Ing. Ariel Leonarduzzi


COLABORADOR:

ENERO/2014
Actualización Julio 2016

Ing. Osvaldo Contursi

Ing. Ariel Leonarduzzi

PERFIL TIPO DE PROYECTO

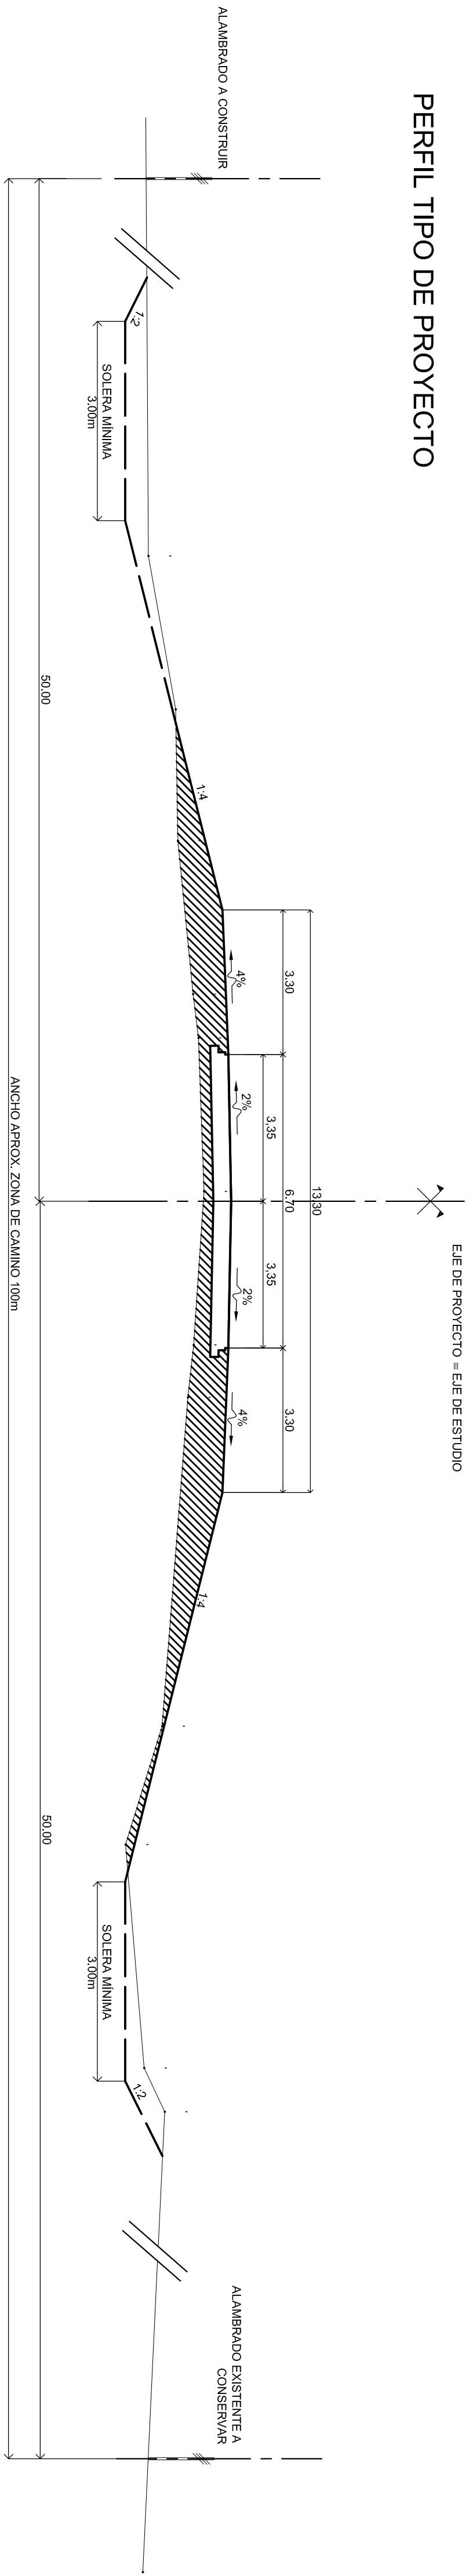

PERFIL TRANSVERSAL TIPO