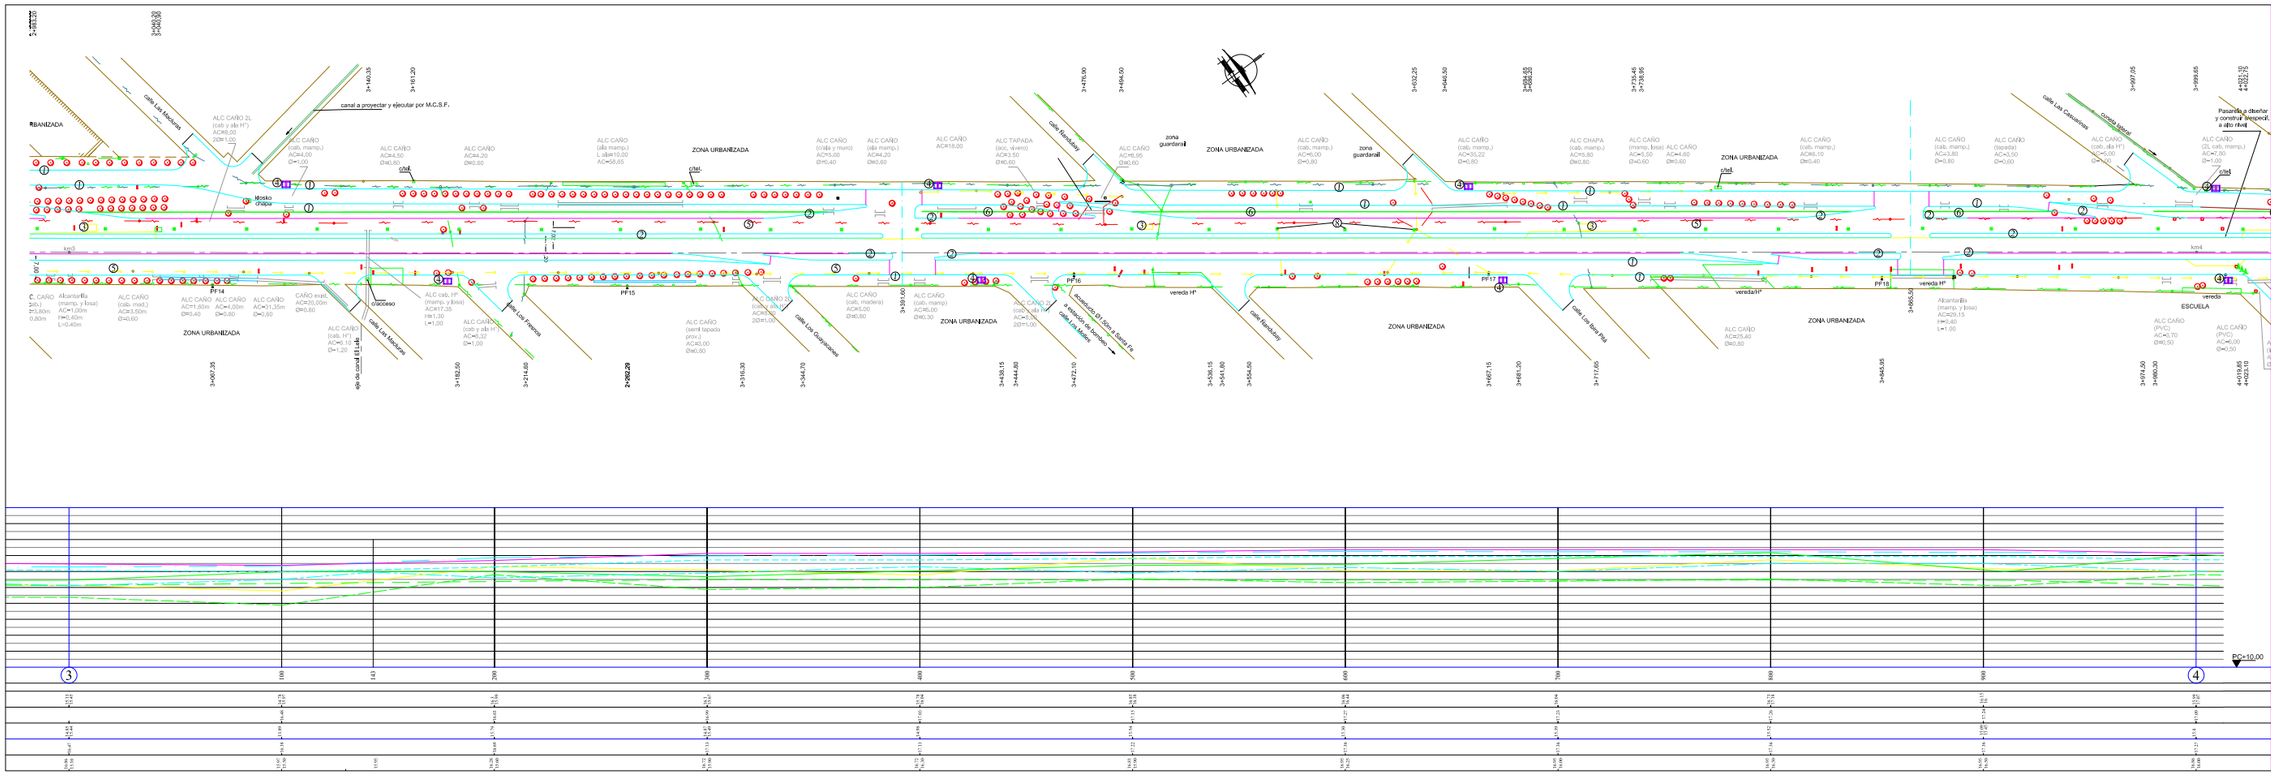
canal a proyectar y ejecutar por M.C.S.F.
ZONA URBANIZADA
calle Los Manzanos
calle Los Paraisos
calle Los Quebrachos
calle Los Cocoteros
calle Los Sauces
calle Los Cipreses
calle Los Sauces Plat
calle Rondeau
Cordon Vehicular
Pasarela a diseñar y construir (especif. a alto nivel)
zona guardarail
vereda Hº
ESCUELA
PF14
PF15
PF16
PF17
PF18
cruce a nivel
cruce a nivel FFCC
ALC CAÑO (cab. mamp.) AC=4,00 Ø=1,00
ALC CAÑO AC=44,00 Ø=0,60
ALC CAÑO (cab. mamp.) AC=18,00
ALC TAPADA (acc. vivero) AC=3,50 Ø=0,60
ALC CAÑO AC=8,95 Ø=0,60
ALC CAÑO (cab. mamp.) AC=35,22 Ø=0,80
ALC CHAPA (cab. mamp.) AC=5,80 Ø=0,80
ALC CAÑO (cab. mamp.) AC=5,50 Ø=0,60
ALC CAÑO AC=4,60 Ø=0,60
ALC CAÑO (cab. mamp.) AC=6,10 Ø=0,40
ALC CAÑO (cab. mamp.) AC=3,80 Ø=0,60
ALC CAÑO (cab. mamp.) AC=3,80 Ø=0,60
ALC CAÑO (cab. mamp.) AC=3,00 Ø=0,60
ALC CAÑO (cab. mamp.) AC=5,00 Ø=0,60
ALC CAÑO (cab. mamp.) AC=7,80 Ø=1,00
ALC CAÑO (PVC) AC=5,70 Ø=0,50
ALC CAÑO (PVC) AC=4,00 Ø=0,50
Alcantarilla (mamp. y losa) AC=20,15 l=5,40 L=1,00
ALC CAÑO AC=25,40 Ø=0,80
ALC CAÑO (cab. mad.) AC=3,50m Ø=0,60
ALC CAÑO AC=1,60m Ø=0,40
ALC CAÑO AC=4,00m Ø=0,60
ALC CAÑO AC=31,35m Ø=0,60
CAÑO existente AC=20,00m Ø=0,80
ALC CAÑO (cab. HºFº) AC=1,20
ALC cab. Hº (mamp. y losa) AC=17,30 l=1,30 L=1,00
ALC CAÑO (cab. y alc.) AC=8,32 Ø=1,00
ALC CAÑO (cab. y alc.) AC=44,00 Ø=0,60
ALC CAÑO (cab. madera) AC=5,00 Ø=0,80
ALC CAÑO (cab. mamp.) AC=6,00 Ø=0,30
ALC CAÑO (cab. mamp.) AC=5,00 20l=1,00
ALC CAÑO (cab. mamp.) AC=4,00 Ø=0,60
ALC CAÑO (cab. mamp.) AC=4,00 Ø=0,60
ALC CAÑO (cab. mamp.) AC=4,00 Ø=0,60
ALC CAÑO (cab. y muro) AC=5,00 Ø=0,40
ALC CAÑO (alc mamp.) L alc=10,00 AC=50,65
ALC CAÑO (cab. mamp.) AC=2,00 Ø=1,00