


PROVINCIA DE SANTA FE

DEPARTAMENTO VERA

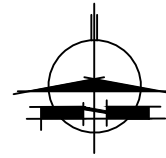

PROVINCIA DE SANTA FE
DIRECCION PROVINCIAL DE VIALIDAD
DIRECCION DE ESTUDIOS Y PROYECTOS

OBRA: Ruta Provincial n° 3.

TRAMO: INTIYACO - LOS AMORES

SECCION: Km 57+837,50 (Los Tábanos) -
Km 81+000,00

FECHA:

MARZO 2021

DIRECTOR:

Ing. Carlos Cian

PLANO N°

10723

ESCALA:

PLANIM 1:2500

ALTIM 1:100

PROYECTISTA:
ING. CIVIL ARIEL LEONARDUZZI
ING. REC. HID. CARLOS CIAN
ING. CIVIL CORINA REGUÉ
ING. CIVIL SOFÍA CAPRIO

COLABORADOR:

DIBUJANTE:

CROQUIS DE UBICACIÓN



REFERENCIAS

12 RUTAS NACIONALES

1 RUTAS PROVINCIALES

— LÍMITE INTERPROVINCIAL

— LÍMITE DEPARTAMENTAL

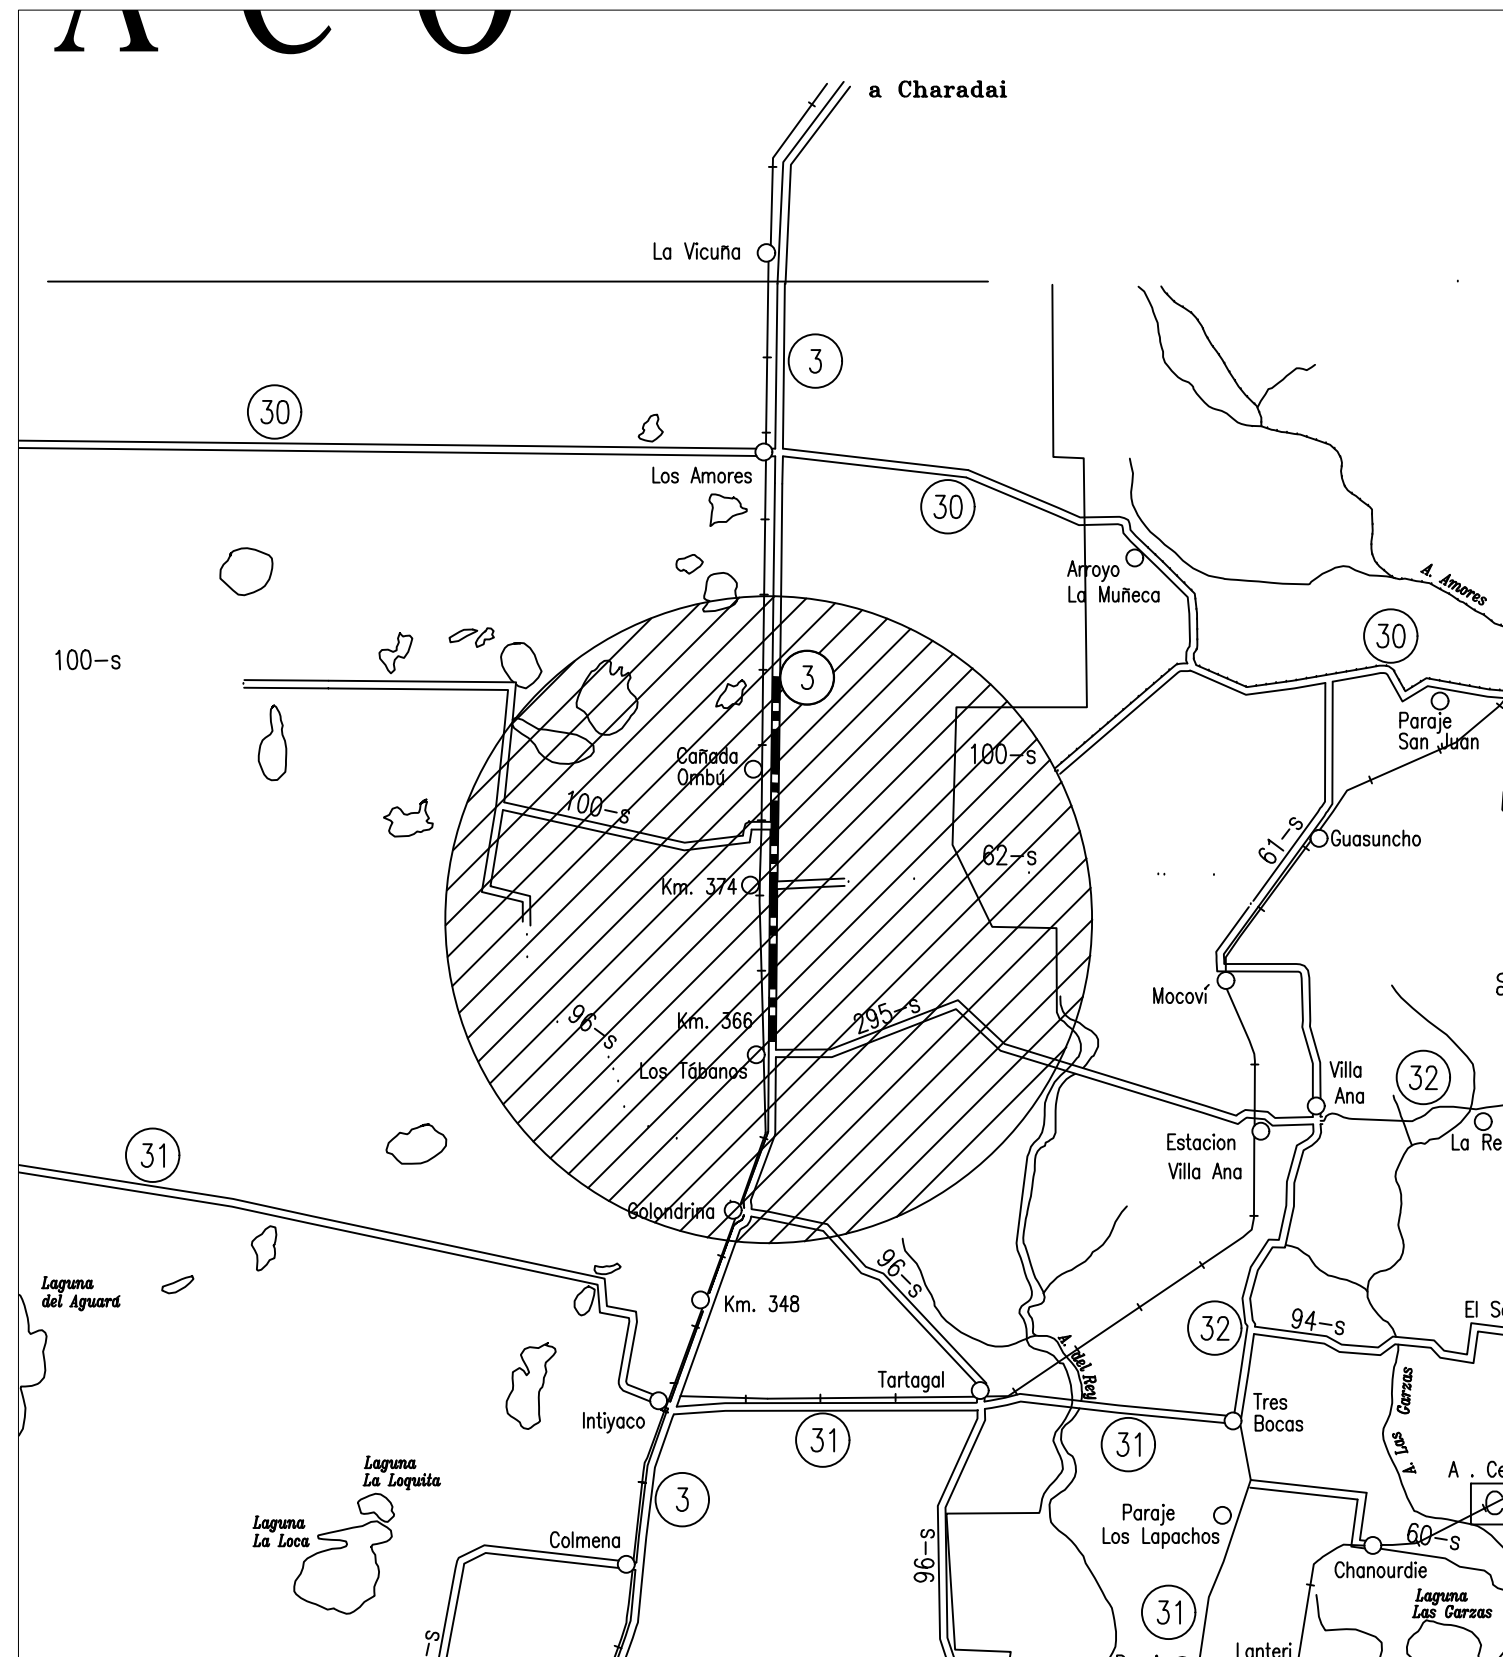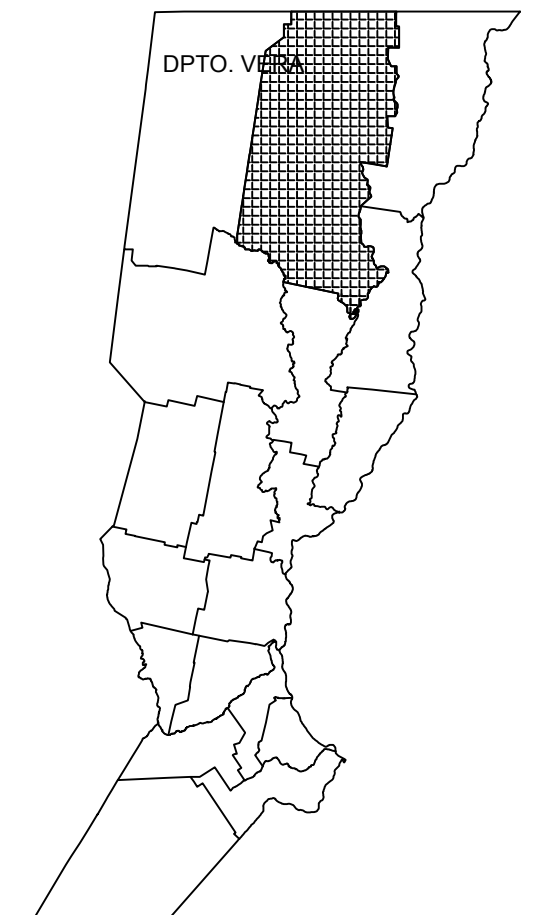



PROVINCIA DE SANTA FE
DIRECCION PROVINCIAL DE VIALIDAD
DIRECCION DE ESTUDIOS Y PROYECTOS

OBRA: Ruta Provincial n° 3.

TRAMO: INTIYACO - LOS AMORES

SECCION: Km 57+837,50 (Los Tábanos) -
Km 81+000,00

FECHA:
MARZO 2021

DIRECTOR:
Ing. Carlos Cian

PLANO N°
10724

ESCALA:
S/E

PROYECTISTA:
ING. CIVIL ARIEL LEONARDUZZI
ING. REC. HID. CARLOS CIAN
ING. CIVIL CORINA REGUE
ING. CIVIL SOFIA CAPRIO

COLABORADOR:

DIBUJANTE: