SIMBOLOGIA PLANIMETRICA			
	Punto fijo		Línea eléctrica
	Abuardilla - Transparo		Línea de alambrado
	Columna de H° - Postes de madera		Semáforo
	Farola Poste c/Farola		Gasoducto - Ed. de Gas
	Arbol - Ligustro		Lomo de burro existente

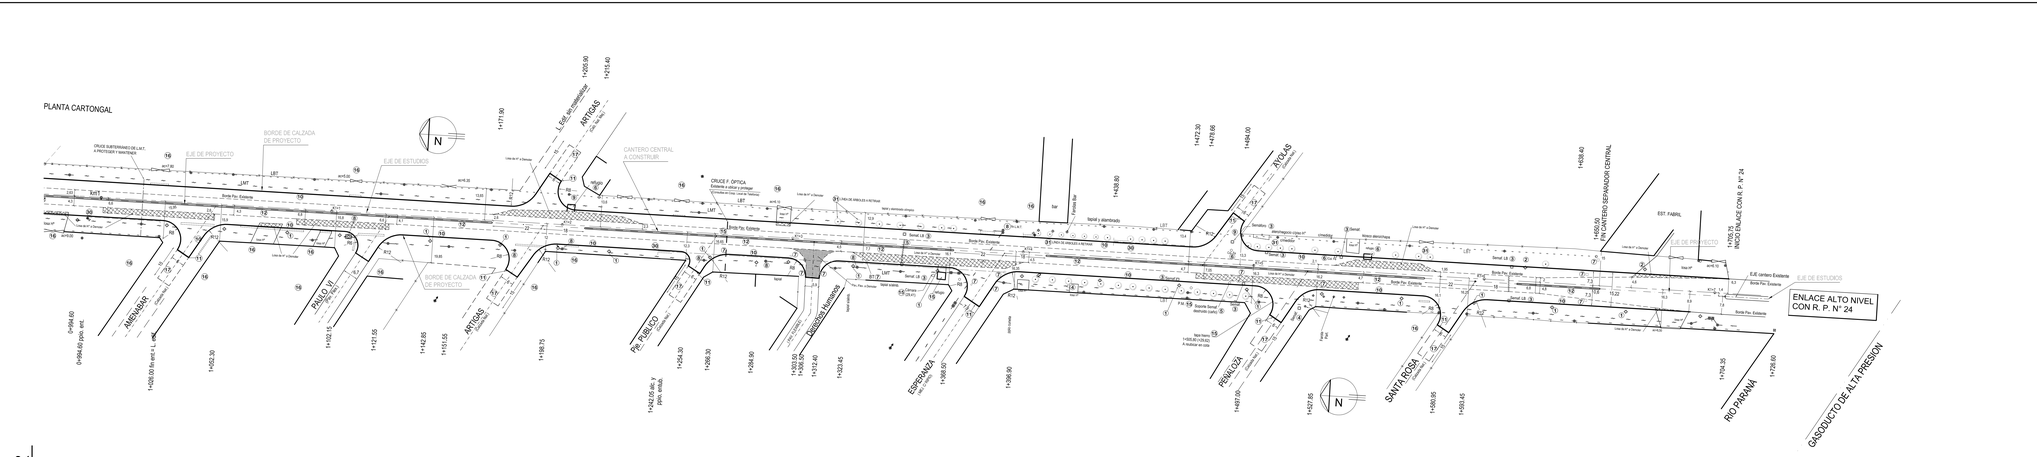

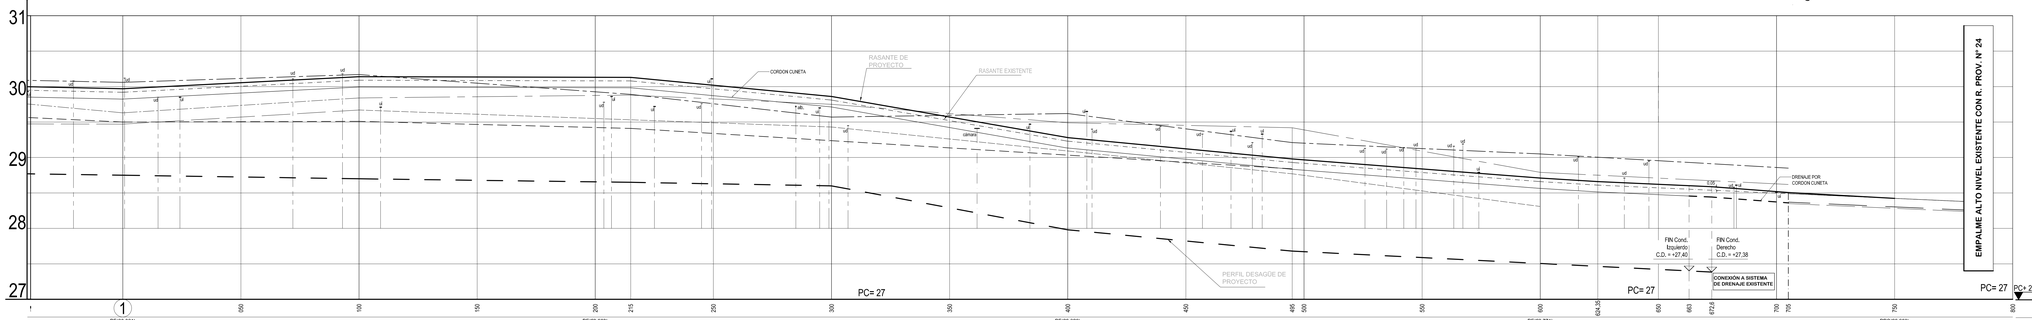

PROVINCIA DE SANTA FE
DIRECCION PROVINCIAL DE VIALIDAD
DIRECCION GENERAL DE PROYECTOS

OBRA: RUTA PROVINCIAL N°21
TRAMO: VILLA Gdor GÁLVEZ — ACCESO A ALVEAR.-
SECCIÓN: Avda. L.N. ALEM - R. P. N° 24 (Villa Gdor. Gálvez)

AMPLIACIÓN DE CALZADAS

PLANO N°: 9871/1
ESCALA: PLANIM 1:750 ALTIM 1:20
PROYECTISTA: Ing. J.D. CREMONA PARMA
PROYECTO HIDRÁULICO: Ing. CARLOS CIAN
DIBUJO: Dto. DIBUJO Ing. J.D. CREMONA PARMA
FECHA: DICIEMBRE/2013
DIRECTOR GRAL: Ing Civil O. CONTURSI

PLANIALTIMETRIA KM 1 KM 1 +624.25

REFERENCIA NUMERICA

1	COLUMNA DE ILUMINACION A REUBICAR	10	CORDÓN CUNETA DE H°A° 0 H=21 TIPO "D" s/ P. TIPO N° 417/63
2	COLUMNA DE ILUMINACION A RETIRAR	11	CORDÓN DE PROTECCION DE H° 0 H=21 TIPO "F" s/ P. TIPO N° 417/63
3	SEMÁFORO EXIST.. A RETIRAR	12	CORDÓN EMERGENTE DE H° 0 H=21 DE 0.30m x 0.15m, ALTURA EMERGENTE 0.15m C/ CANTERO CENTRAL
4	SEMÁFORO EXIST.. A MANTENER	13	LINEA DE ILUMINACION A CONSTRUIR
5	HECHO EXIST.. A RETIRAR Y/O DEMOLER	14	SEMÁFORO NUEVO A INSTALAR
6	HECHO EXIST.. A TRASLADAR (Incluye Reconstrucción)	15	HECHO EXIST.. A MANTENER
7	BOCA TORMENTA c C. INSP.. A RETIRAR Y/O DEMOLER	16	ALCANTARILLA EXISTENTE A DEMOLER
8	COLUMNA DE H° DE L.M.T. A REUBICAR	17	AREA DE TRANSICIÓN CON PAVIMENTO A CONSTRUIR, CALZADA NATURAL ABOVEDADA Y COMPACTADA γ_d= 6m
9	LÍNEA DE BAJA TENSION A REUBICAR	30	CONDUCTO DESAGÜE EXISTENTE A DEMOLER

NOTA: LAS REFERENCIAS N° 18 A LA 29 PERTENECEN A LOS PLANOS DE PROYECTO DEL SISTEMA DE DRENAJE..

PROGRESIVAS		TIPOLOGIA ALTIMETRICA	
COTAS DE PUNTOS FIJOS			DATOS DE ESTUDIO
COTAS DE TERRENO NATURAL	IZQUIERDO / DERECHO		
COTAS DE OBRA BASICA			
COTAS DE DESAGUE	IZQUIERDO / DERECHO		
COTAS DE RASANTE			DATOS DE PROYECTO
COTAS DE DESAGUE			