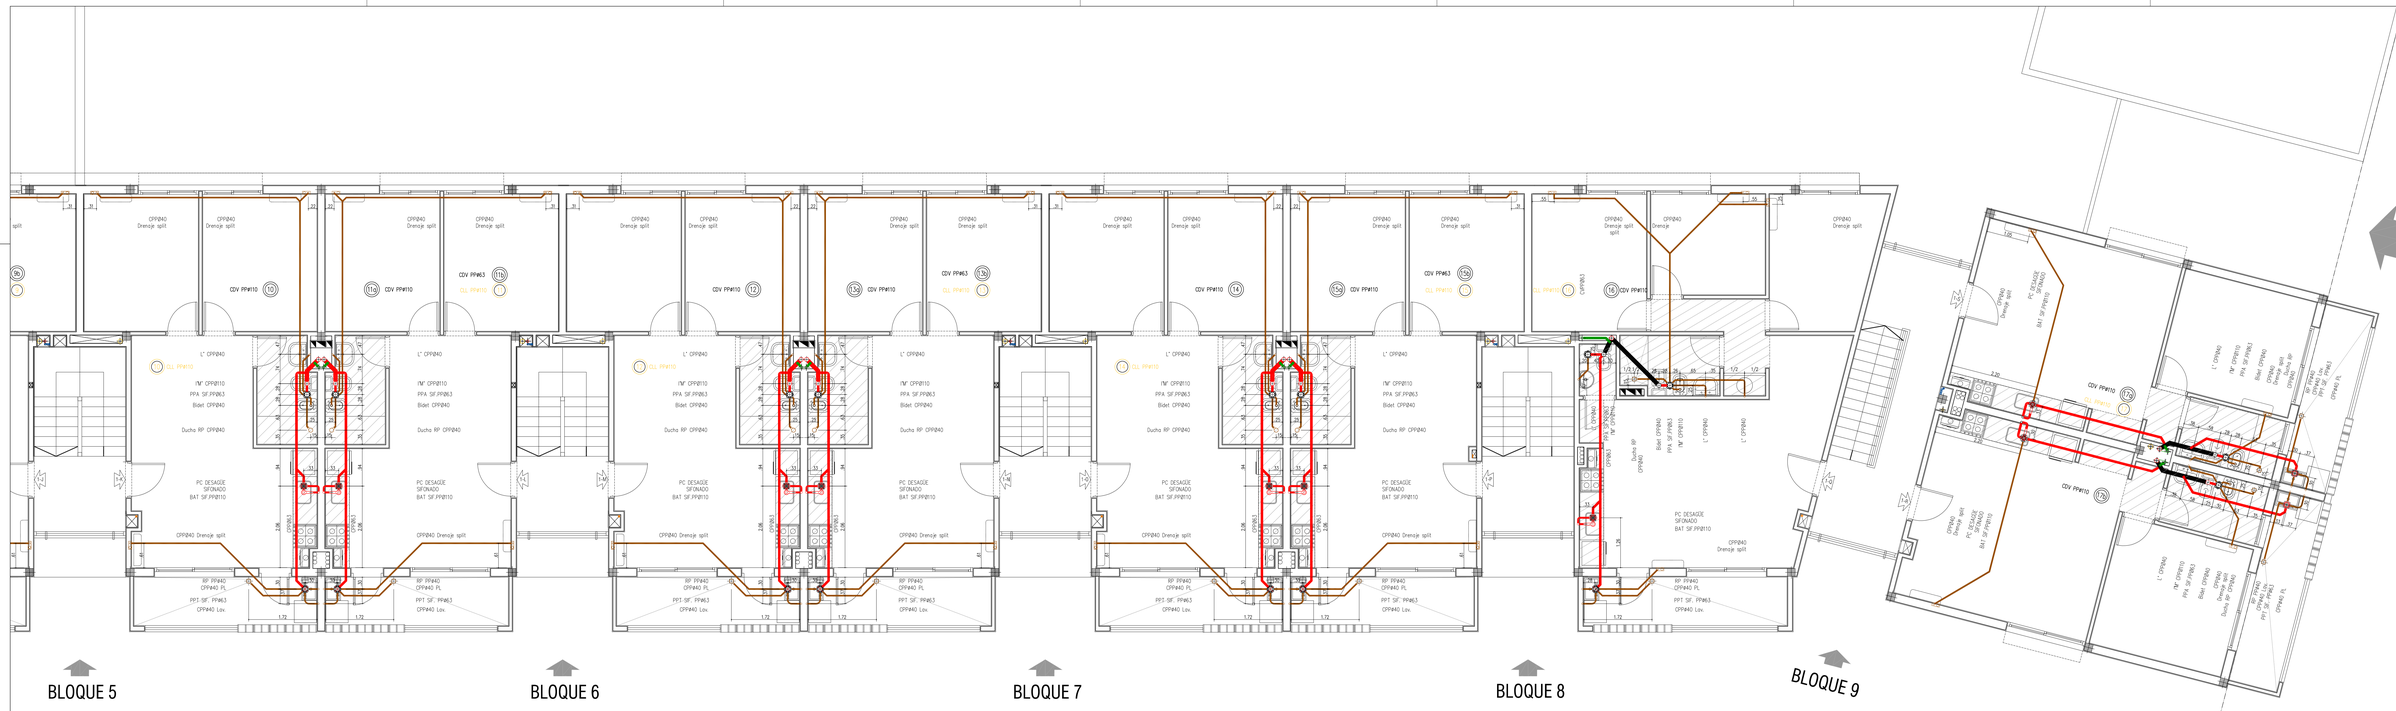

SECRETARÍA DE ESTADO DEL HÁBITAT
DPVyU

OBRA: CIUDAD UNIVERSITARIA ROSARIO
VIVIENDA SOCIAL COLECTIVA - UNIDAD DE GESTION 1
PLANO: INSTALACIÓN CLOACAL - PLUVIAL
PLANTA TIPO SECTOR B

IS 12

EXPTE: 50-10941 | REVISION:
RELEVAMIENTO: | PROYECTO: | DIBUJO: | FECHA: 17/07/2017
ESCALAS: 1:50