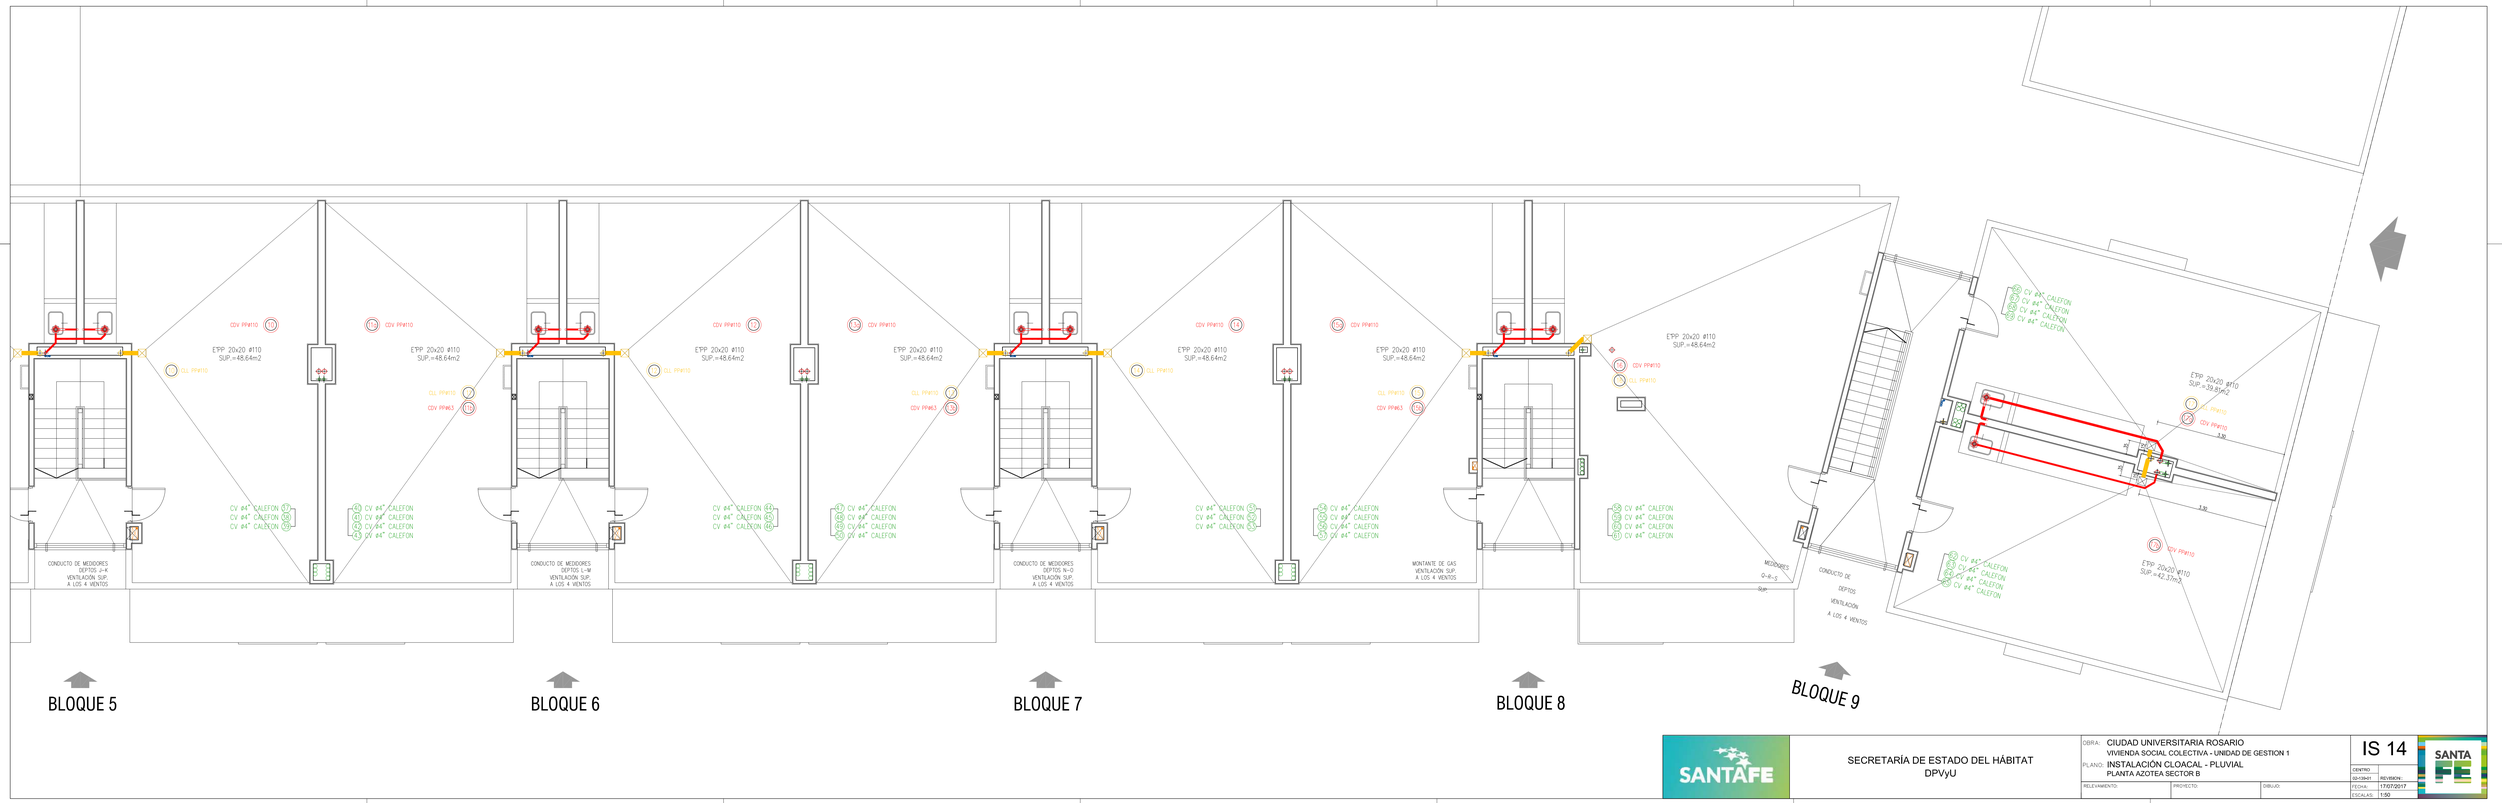

SECRETARÍA DE ESTADO DEL HÁBITAT
DPVyU

OBRA: CIUDAD UNIVERSITARIA ROSARIO
VIVIENDA SOCIAL COLECTIVA - UNIDAD DE GESTION 1
PLANO: INSTALACIÓN CLOACAL - PLUVIAL
PLANTA AZOTEA SECTOR B

IS 14

DENTRO
SO-10941 REVISION
FECHA: 17/07/2017
ESCALAS: 1:50

RELEVAMIENTO: PROYECTO: DIBUJO: