
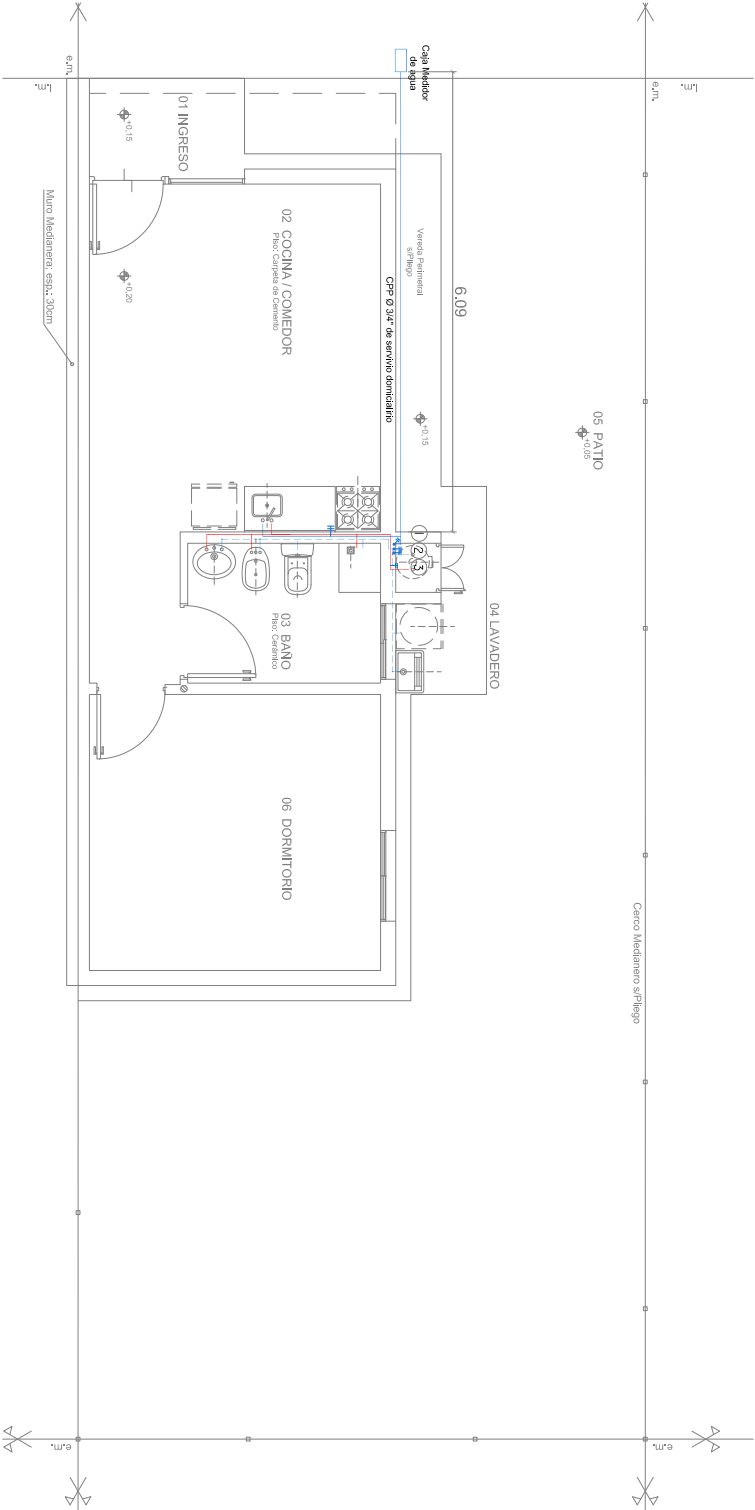


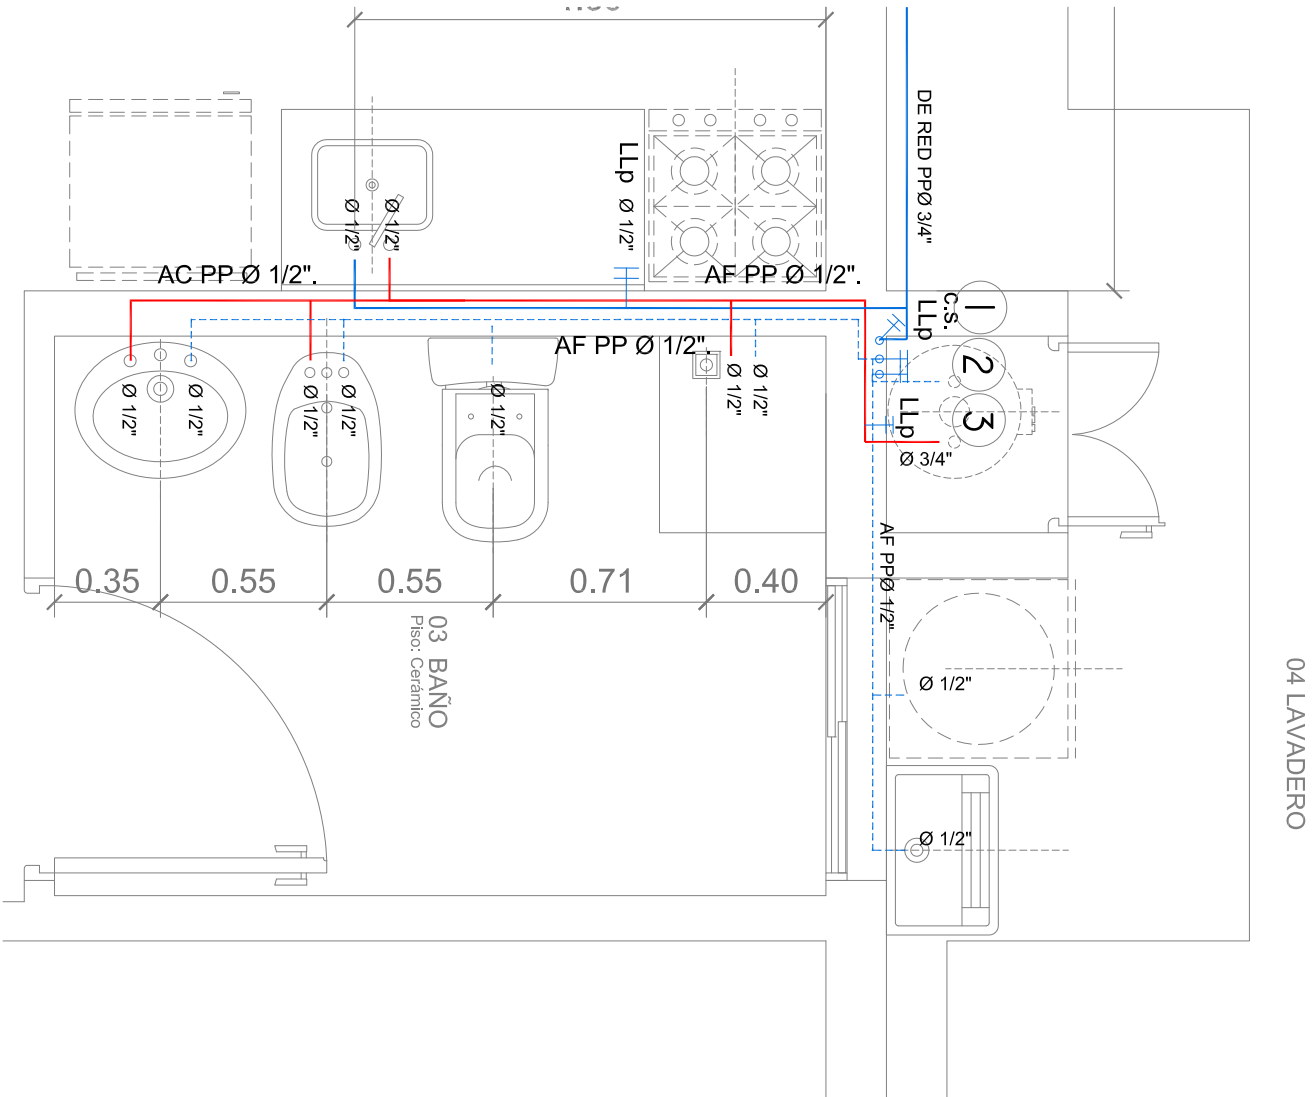

- AGUA de BAJADA DE RESERVA
- AGUA FRÍA
- AGUA CALIENTE

1

SUBIDA DE AGUA DE RED

2

BAJADA DE AGUA DE RESERVA SANITARIA

3

BAJADA DE AGUA DE RESERVA A TERMOTANQUE

NOTA:
Toda la instalación será realizada en polipropileno sanitario, cuyas uniones se realizarán por termofusión, salvo indicación en contrario por parte de la inspección. La altura de la instalación de agua fría será de 30cm NPT, la instalación de agua caliente se realizará a 35cmNPT; todas las llaves de paso se ubicarán a 40cm sobre el nivel de piso terminado (NPT), salvo indicación en contrario por parte de la inspección.
Todas las medidas serán verificadas en obra.

INSTALACIÓN DE GAS:
Calefón: pico y LLP. Ø19 con campana.
Cocina: pico y LLP Ø13 con campana.
Alimentación: caño Epoxi Ø19mm
Rejillas de Ventilación: 15x30cm superior e inferior.