



DETALLE DEL PÓRTICO

ESCALA 1:20

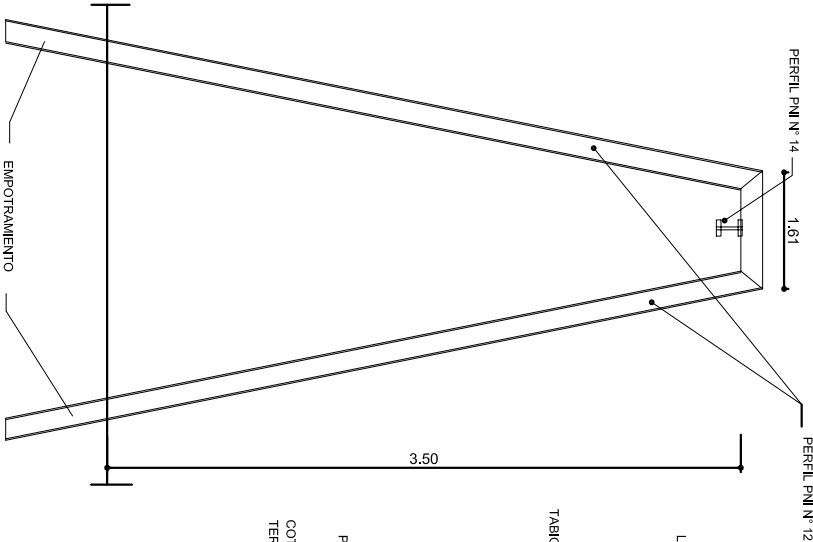


PLANTA

ESCALA 1:50

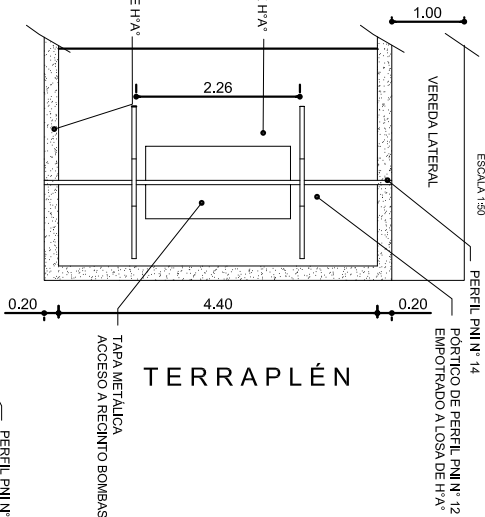


TERRAPLÉN

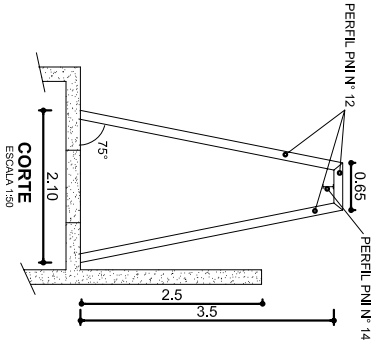

APAREJO ELÉCTRICO Y
CARRITO DE EMPUJE

CAPACIDAD MÍNIMA: 1 tn
POTENCIA MOTOR MÍN.: 1 Hp

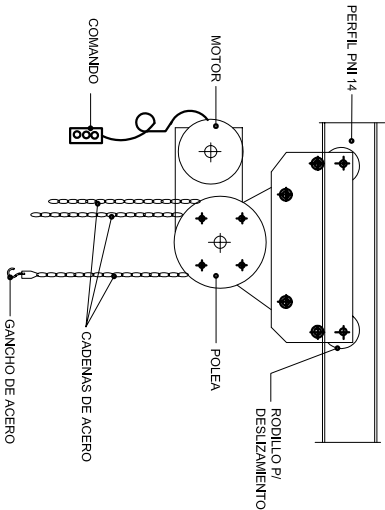

NOTA:

1) TODAS LAS MEDIDAS DEBERÁN VERIFICARSE EN OBRA.

PROVINCIA DE SANTA FE MINISTERIO DE AGUAS, SERV. PÚBLICOS Y MEDIO AMBIENTE SECRETARÍA DE AGUAS			
SUBSECRETARÍA DE PLANIFICACIÓN Y GESTIÓN		OBRA: TAREAS DE MANTENIMIENTO Y REPARACIÓN	
SUBSECRETARIO: ING. GARCOSA RICARDO		SISTEMA DE DEFENSA CONTRA INUNDACIONES	
DIRECCIÓN PROVINCIAL DE PROTECCIÓN		ÁREA METROPOLITANA 1ª ETAPA	
URBANA CONTRA INUNDACIONES		SANTA FE, DEPTO. LA CAPITAL, PCJA. DE SANTA FE	
PROYECTO TÉCNICO:		PÓRTICO DE IZAMIENTO Y APAREJO ELÉCTRICO	
APRO. TÉCNICO:	FECHA: SEPTIEMBRE 2012	ESCALAS INDICADAS	PLANO Nº