

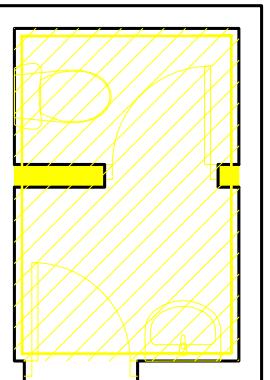
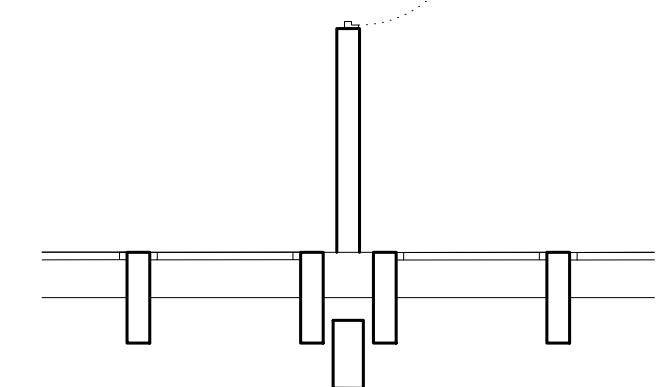
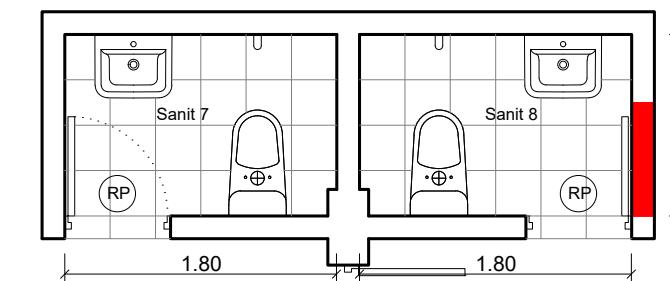
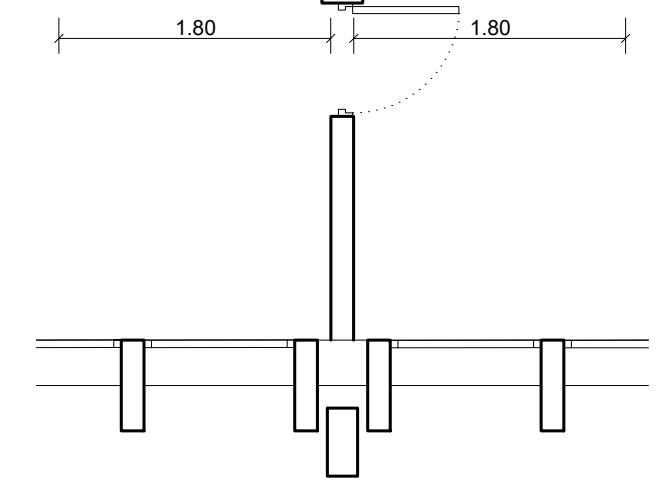
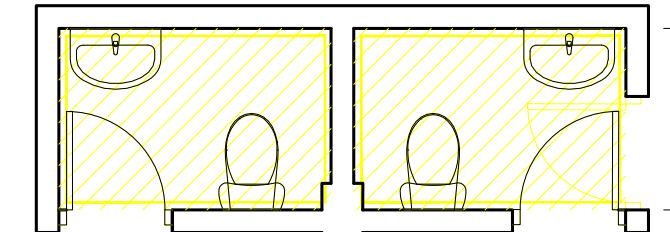
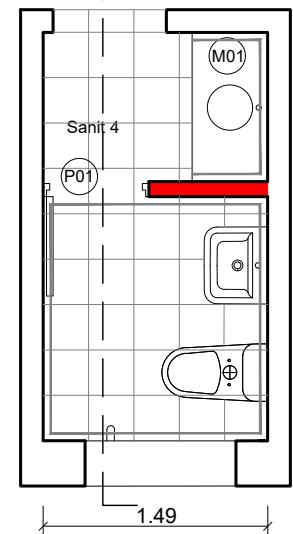
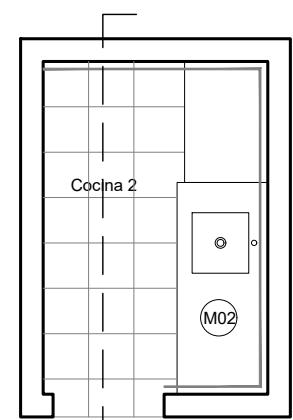


SECTOR 2**SECTOR 3****REFERENCIAS**

Demolición de piso + contrapiso

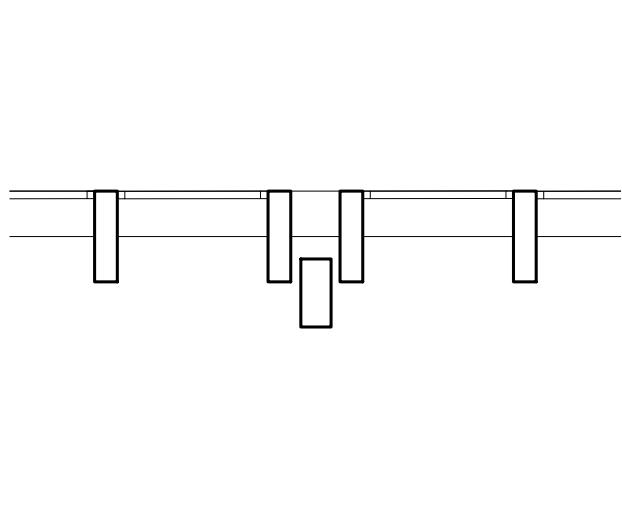

Retiro de abertura + Demolición de tabiques

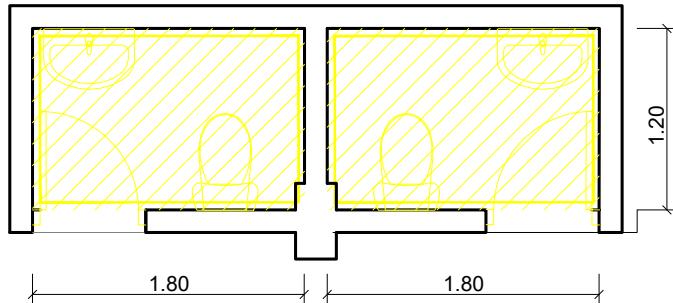

Demolición de revoques + revestimiento

**Planta 1° Piso Demoliciones****REFERENCIAS**

M01 Mesada granito gris mara con pileta Ø30 cm

M02 Mesada acero inoxidable con pileta incorporada

Revestimiento 30 x 30 blanco

Tabique nuevo construcción en seco

Piso mosaico granítico gris 40 x 40 cm

Planta 1° Piso ArquitecturaMINISTERIO DE
IGUALDAD Y
DESARROLLO HUMANODEPARTAMENTO
PROFESIONAL
DE ARQUITECTURAAvda. Alte. Brown 6998
Santa Fe - Argentina
+54 9 342 457-457-9289OBRA
REFORMAS NUCLEOS
SANITARIOS 1° PISO MIDH**UBICACIÓN**AV. ALTE. BROWN 6998
SANTA FE - Depto. LA CAPITALRubro / Especialidad
ARQUITECTURAPlano
**DEMOLICIONES
ARQUITECTURA**Escala de Dibujo
1:50 Fecha
JULIO 2024

Observaciones / Revisión

Todas las medidas se verificarán en obra

ID Plano Número

AR - 02



Santa Fe
PROVINCIA

MINISTERIO DE
IGUALDAD Y
DESARROLLO HUMANO

DEPARTAMENTO PROFESIONAL DE ARQUITECTURA

Avda. Alte. Brown 6998
Santa Fe - Argentina
+54 9 342 457-457-9289

OBRA

REFORMAS NUCLEOS SANITARIOS 1º PISO MIDH

UBICACIÓN



AV. ALTE. BROWN 6998
SANTA FE - Depto. LA CAPITAL

Rubro / Especialidad

ARQUITECTURA

Plano

CORTES VISTAS

Escala de Dibujo **1:50** Fecha **JULIO 2024**

Observaciones / Revisión

Todas las medidas se verificarán en obra

ID Plano **AR - 03** Número



Imagen de referencia Extractores






Imagen de referencia Pileta Suspensa







Imagen de referencia Percha en sanitarios

REFERENCIAS TERMINACIONES Y EQUIPAMIENTOS

| | |
|--|---------------------------------|
| Revestimiento 60 x 30 blanco | 7 Inodoro con mochila |
| <u>Tabique nuevo construcción en seco</u> | 1 Inodoro con mochila accesible |
| Piso mosaico granítico blanco natural 40 x 40 cm | 1 Barral fijo |
| M01 Mesada granito gris mara con pileta Ø30 cm | 1 Barral móvil |
| M02 Mesada acero inoxidable con pileta incorporada | 8 Espejos 50 x 70 cm |
| M03 Mesada acero inoxidable con pileta incorporada | 8 Perchas |
| 7 Pileta Suspensa | 11 Kit papel |
| 1 Pileta Suspensa Línea accesible | 8 Kit papel higiénico |
| | 7 Extractores |

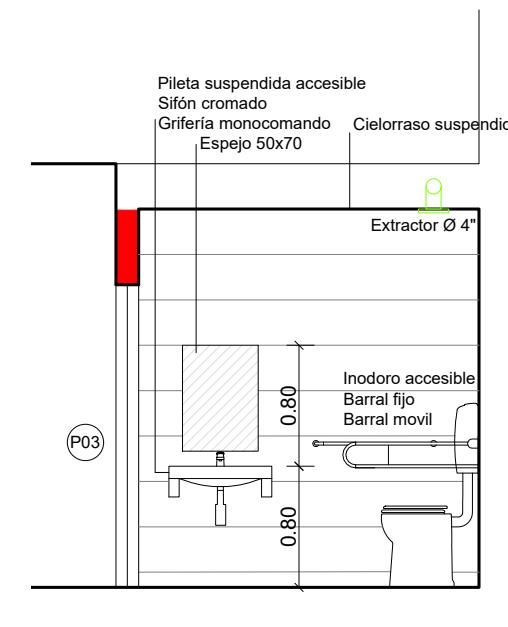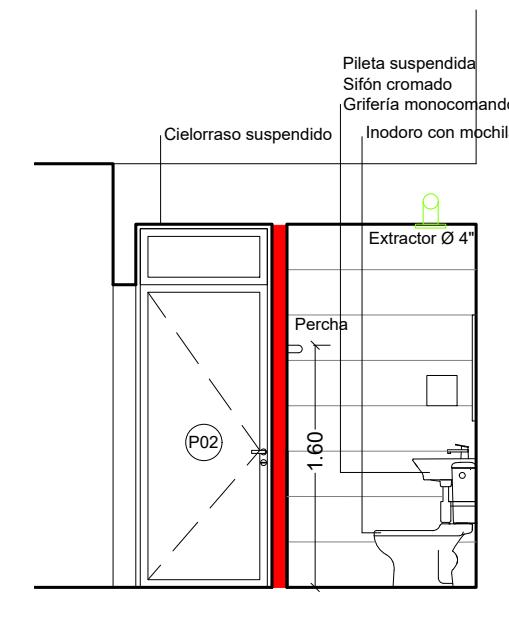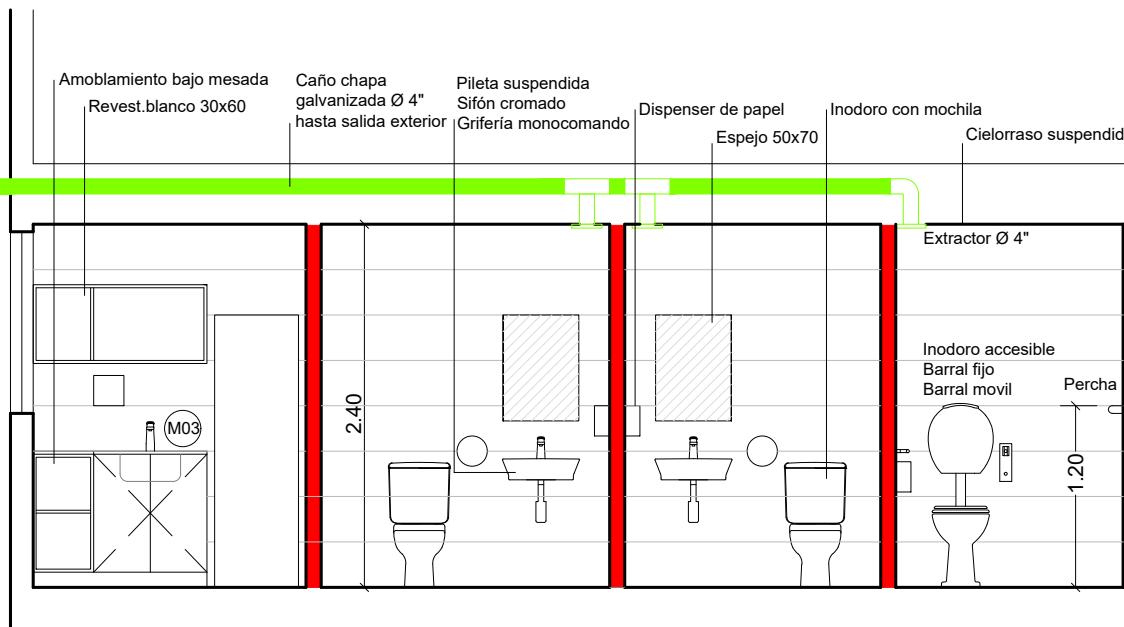




Corte Sector 1

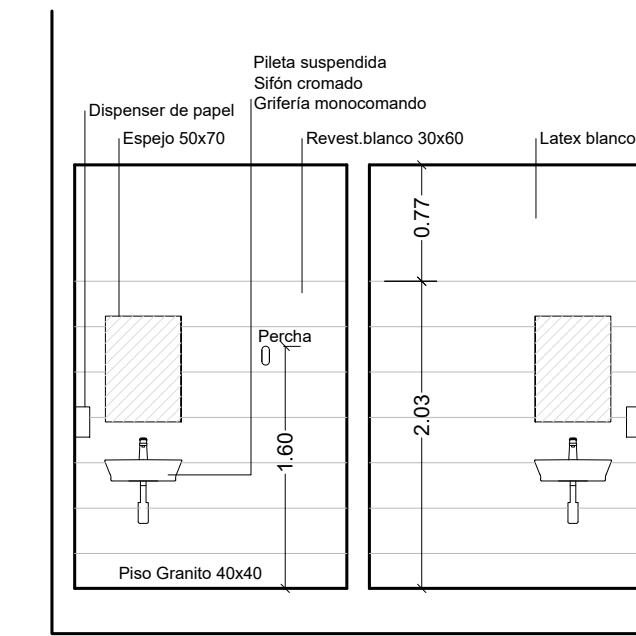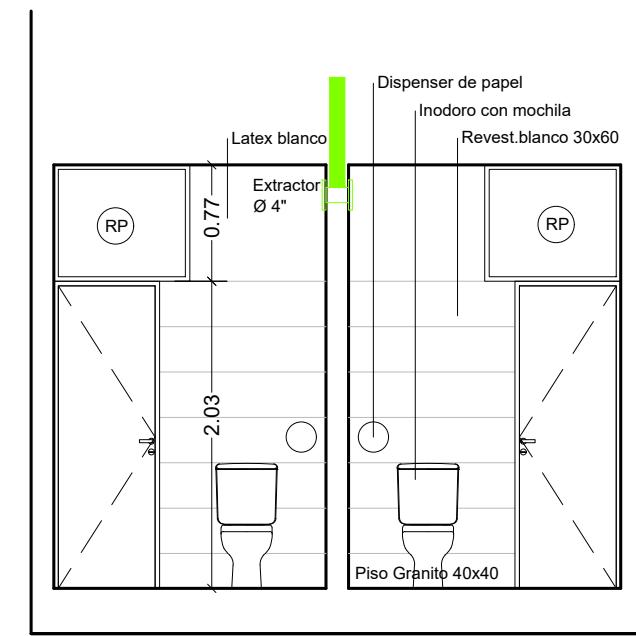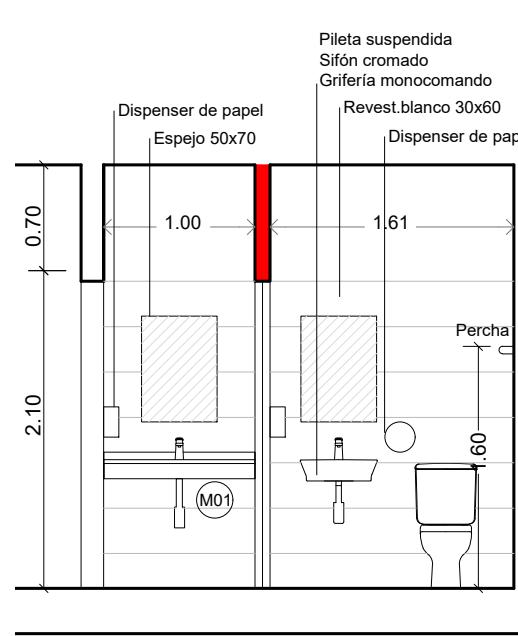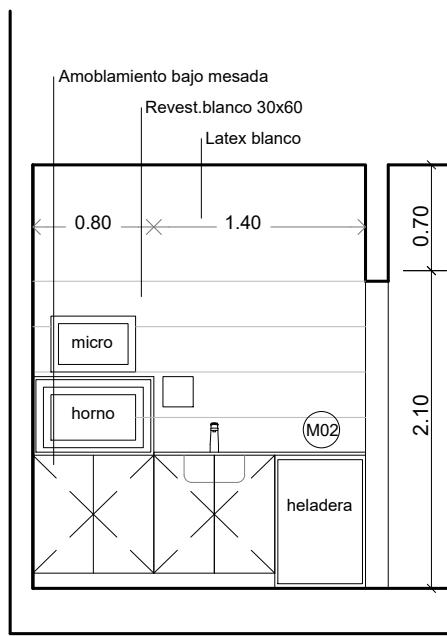

Corte Sector 2

Corte Sector 3

AR - 03



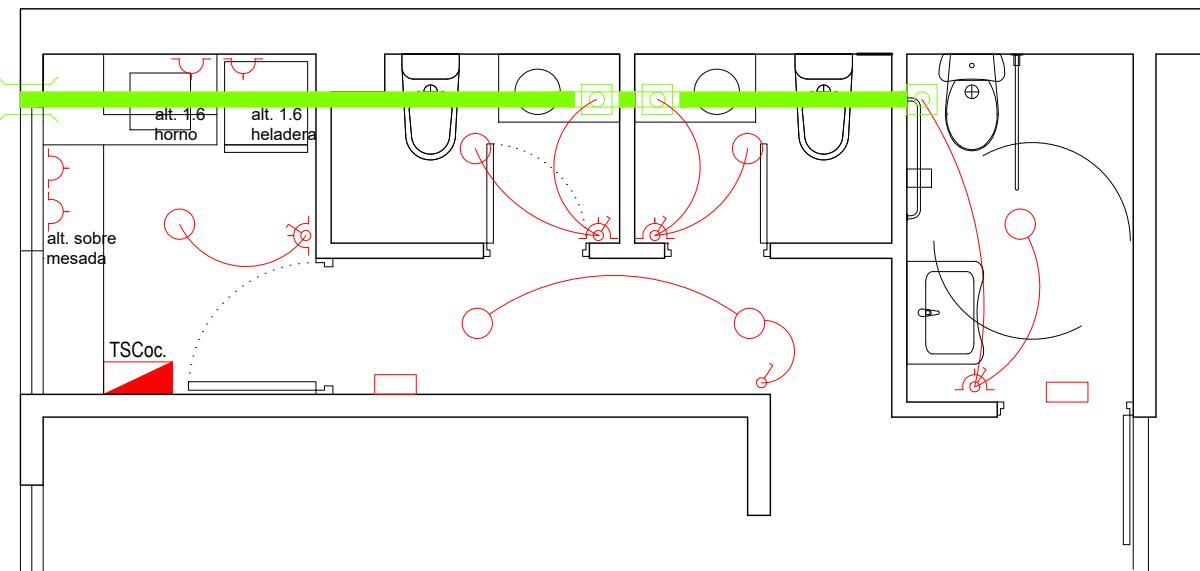
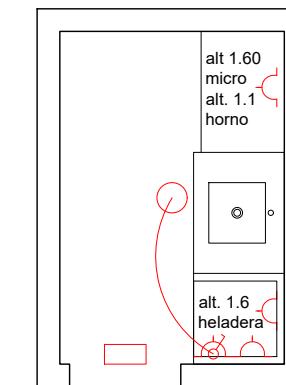
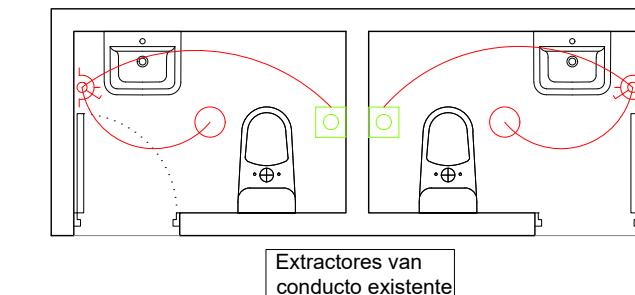
SECTOR 1**SECTOR 2****SECTOR 3**

REFERENCIA

- Boca pared
- Boca centro
- Toma
- Llave
- Luz emergencia
- Extractor Aire Ø4"
- Rejilla salida



Luminaria Planel Led Cuadrado

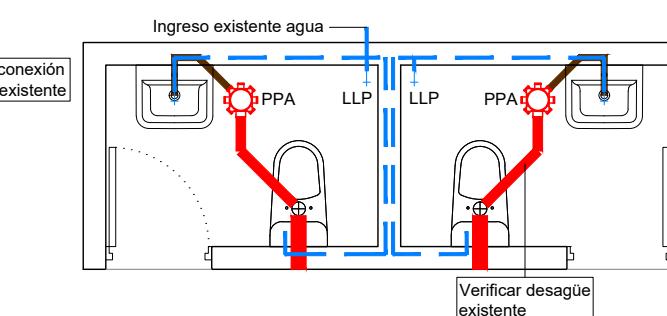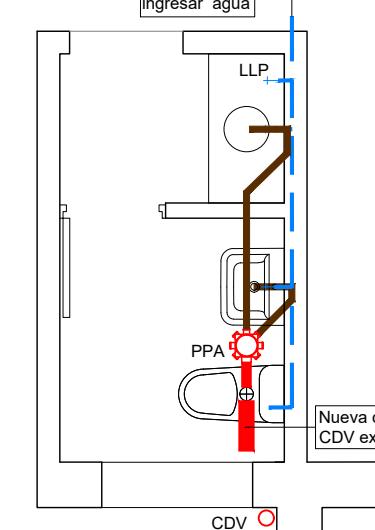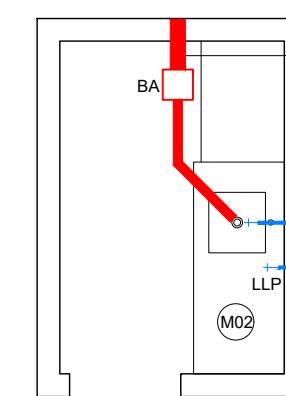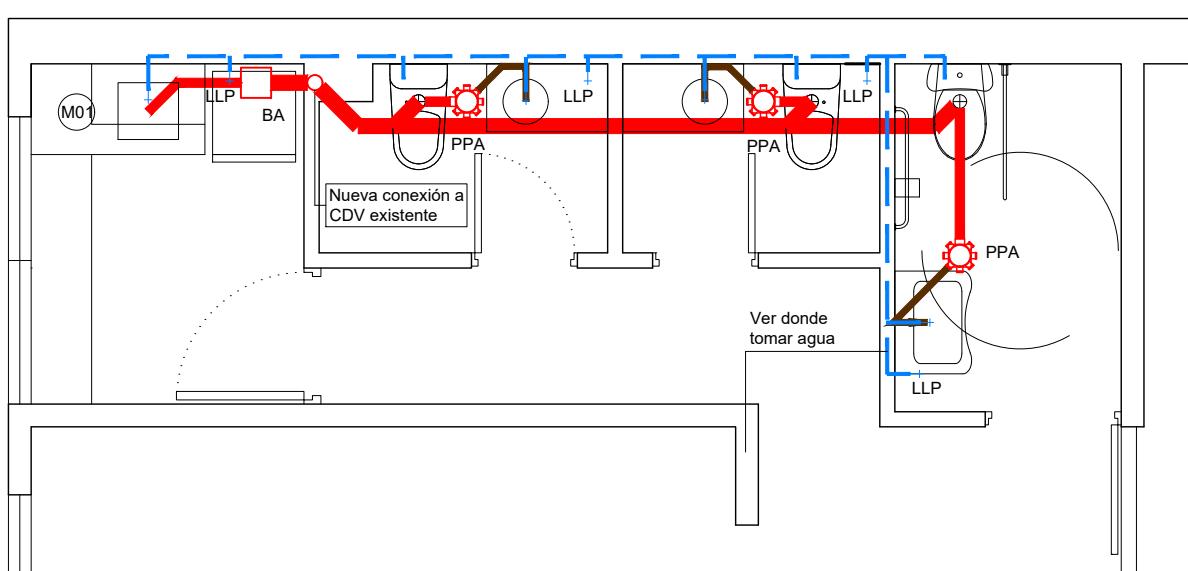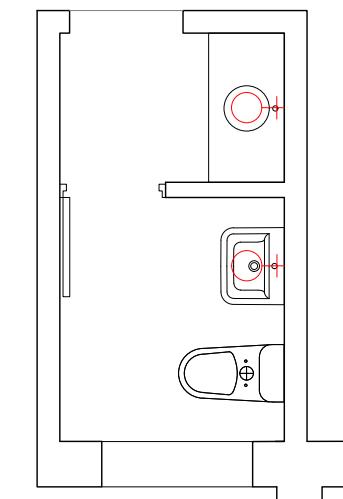EL SECTOR 3 implica dos módulos de sanitarios idénticos

REFERENCIAS

1 VER Conexión cloaca a bajada existente

2 VER Provisión de agua fría

- Agua Fria
- Cloaca Primaria
- Cloaca Secundaria

MINISTERIO DE
IGUALDAD Y
DESARROLLO HUMANODEPARTAMENTO
PROFESIONAL
DE ARQUITECTURAAvda. Alte. Brown 6998
Santa Fe - Argentina
+54 9 342 457-457-9289

OBRA

REFORMAS NUCLEOS
SANITARIOS 1º PISO MIDH

UBICACIÓN

Rubro / Especialidad
ARQUITECTURA

Plano

INSTALACIONES

Escala de Dibujo 1:50 Fecha JULIO 2024

Observaciones / Revisión

Todas las medidas se verificarán en obra

ID Plano Número

AR - 04

MINISTERIO DE
IGUALDAD Y
DESARROLLO HUMANO

**DEPARTAMENTO
PROFESIONAL
DE ARQUITECTURA**

Avda. Alte. Brown 6998
Santa Fe - Argentina
+54 9 342 457-457-9289

**OBRA
REFORMAS NUCLEOS
SANITARIOS 1º PISO MIDH**

UBICACIÓN



AV. ALTE. BROWN 6998
SANTA FE - Depto. LA CAPITAL

**Rubro / Especialidad
ARQUITECTURA**

Plano

PLANILLAS

Escala de Dibujo **1:50** Fecha **JULIO 2024**


Observaciones / Revisión

Todas las medidas se verificarán en obra


ID Plano **AR - 05** Número

AR - 05

| | | |
|-------------|---|-------------------------------|
| P01 0.70 | Tipo: Puerta de abrir Ubicación: Sanitario 2 - 3 - 4 | Cantidad: 3 Giro 2der 1izq |
|-------------|---|-------------------------------|

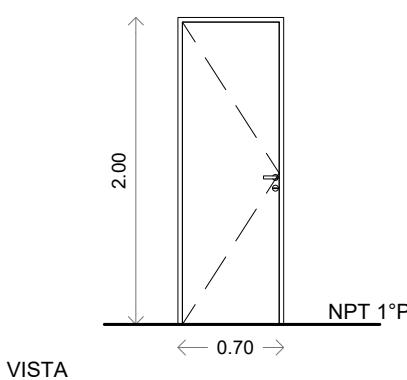

| | | |
|-------------|---|--------------------------|
| P02 0.90 | Tipo: Puerta de abrir Ubicación: Cocina1 | Cantidad: 1 Giro 1der |
|-------------|---|--------------------------|

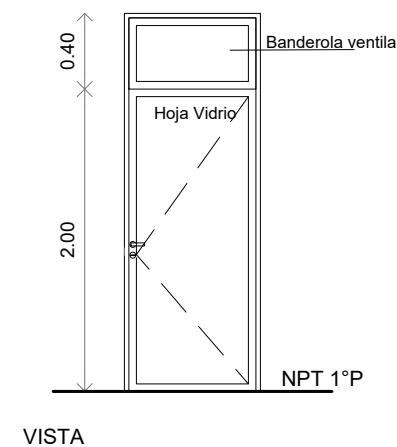

| | | |
|-------------|---|--------------------------|
| P03 0.90 | Tipo: Puerta de abrir Ubicación: Sanitario 1 | Cantidad: 1 Giro 1izq |
|-------------|---|--------------------------|



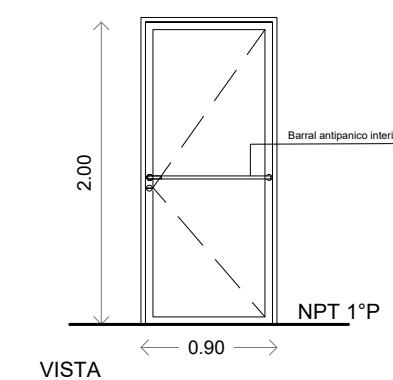


Imagen de referencia M02 - M03




| | | |
|-------------|--|-------------|
| M01 1.00 | Tipo: Mesada Ubicación: Sanitario 4 | Cantidad: 1 |
|-------------|--|-------------|

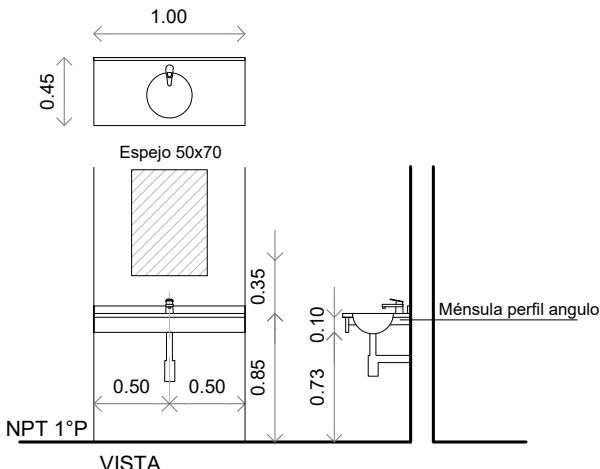

| | | |
|-------------|---|-------------|
| M02 1.40 | Tipo: Mesada + Bajo mesada Ubicación: Cocina 2 | Cantidad: 1 |
|-------------|---|-------------|

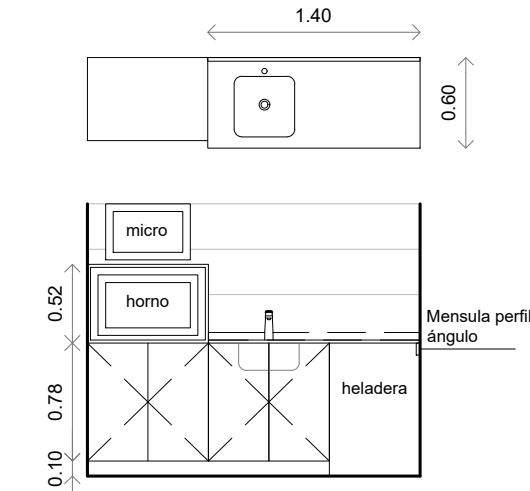

| | | |
|-------------|---|-------------|
| M03 2.80 | Tipo: Mesada + Bajo mesada Ubicación: Cocina 1 | Cantidad: 1 |
|-------------|---|-------------|

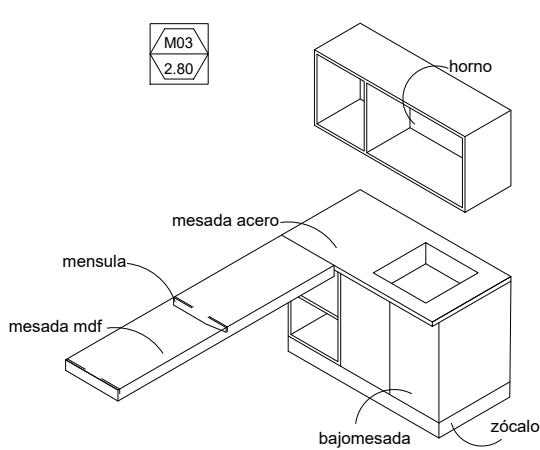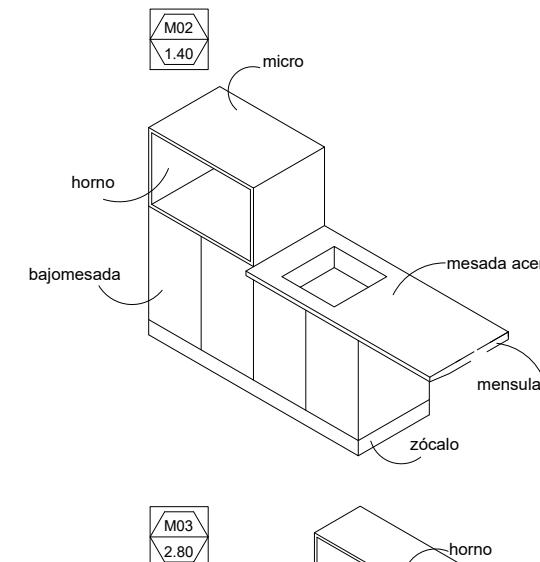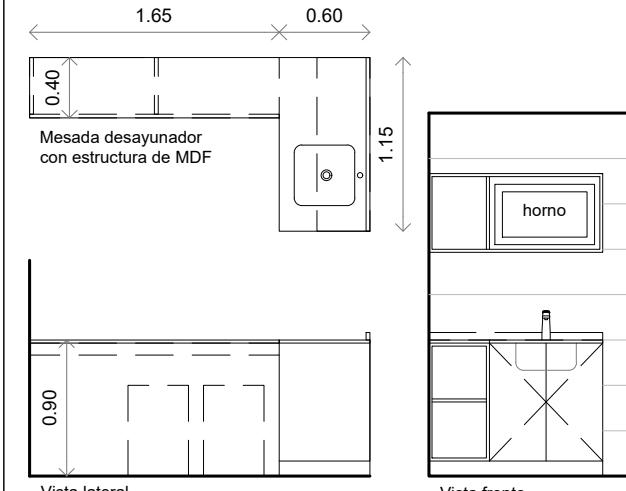

VERIFICAR MEDIDAS EN OBRA Escala: 1:50

MESADA Granito gris mara e=2.5 cm Terminacion pulida

ZOCALO Granito gris mara e=2.5 cm h=5 cm s/mesada

FRENTIN Granito gris mara e=2.5 cm h=10

ESTRUCTURA Sosten mensula perfil angulo 2"x1"
esp. 2,50 mm a cada lado de la bacha

GRIFERIA Griferia tipo Arizona FV monocomando para
mesada Cantidad: 1

BACHA De acero inoxidable Ø30 cm Cantidad: 4

VERIFICAR MEDIDAS EN OBRA Escala: 1:50

MESADA Acero inoxidable con bacha y zócalo incluido

BAJO MESADA Amoblamiento de cocina en MDF terminación de

melamina blanca con cantos ABS
Bajomesada 1.60 x 0.55 x 0.72 estante regulable
Sobremesada 0.80 x 0.55 x 0.52
Se apoya sobre patas con zócalo sanitario

HERRAJES Bisagras cromadas ocultas (2 por puerta)
Perfil ángulo para agarradera

GRIFERIA Griferia tipo Arizona FV para pileta de cocina
sobre mesada. Cantidad: 1

VERIFICAR MEDIDAS EN OBRA Escala: 1:50

MESADA Acero inoxidable con bacha y zócalo incluido

BAJO MESADA Amoblamiento de cocina en MDF terminación de

melamina blanca con cantos ABS
Bajomesada 1.15 x 0.55 x 0.72 estante regulable
Alacena + Barra según detalle
Se apoya sobre patas con zócalo sanitario

HERRAJES Bisagras cromadas ocultas (2 por puerta)
Perfil ángulo para agarradera

GRIFERIA Griferia tipo Arizona FV para pileta de cocina
sobre mesada. Cantidad: 1