


EXPEDIENTE N° 16108-0002166-7

**Licitación Pública N° 50/2017 - Obra: RP N°1, tramo: RN N°168 - San José del Rincón -
Módulo II.**

CIRCULAR ACLARATORIA N° 1

Se incorpora a la licitación los planos tipo de semáforos 2137/Bis y pretiles 4720/1 Bis respectivamente.


Santa Fe 15/01/2018

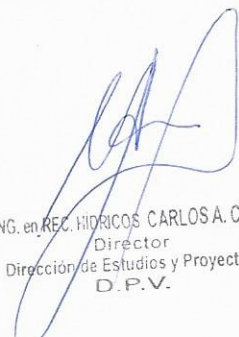

ING. en REC. HÍDRICOS CARLOS A. CIAN
Director
Dirección de Estudios y Proyectos
D.P.V.




DETALLE VENTANA DE COLUMNAS TIPO

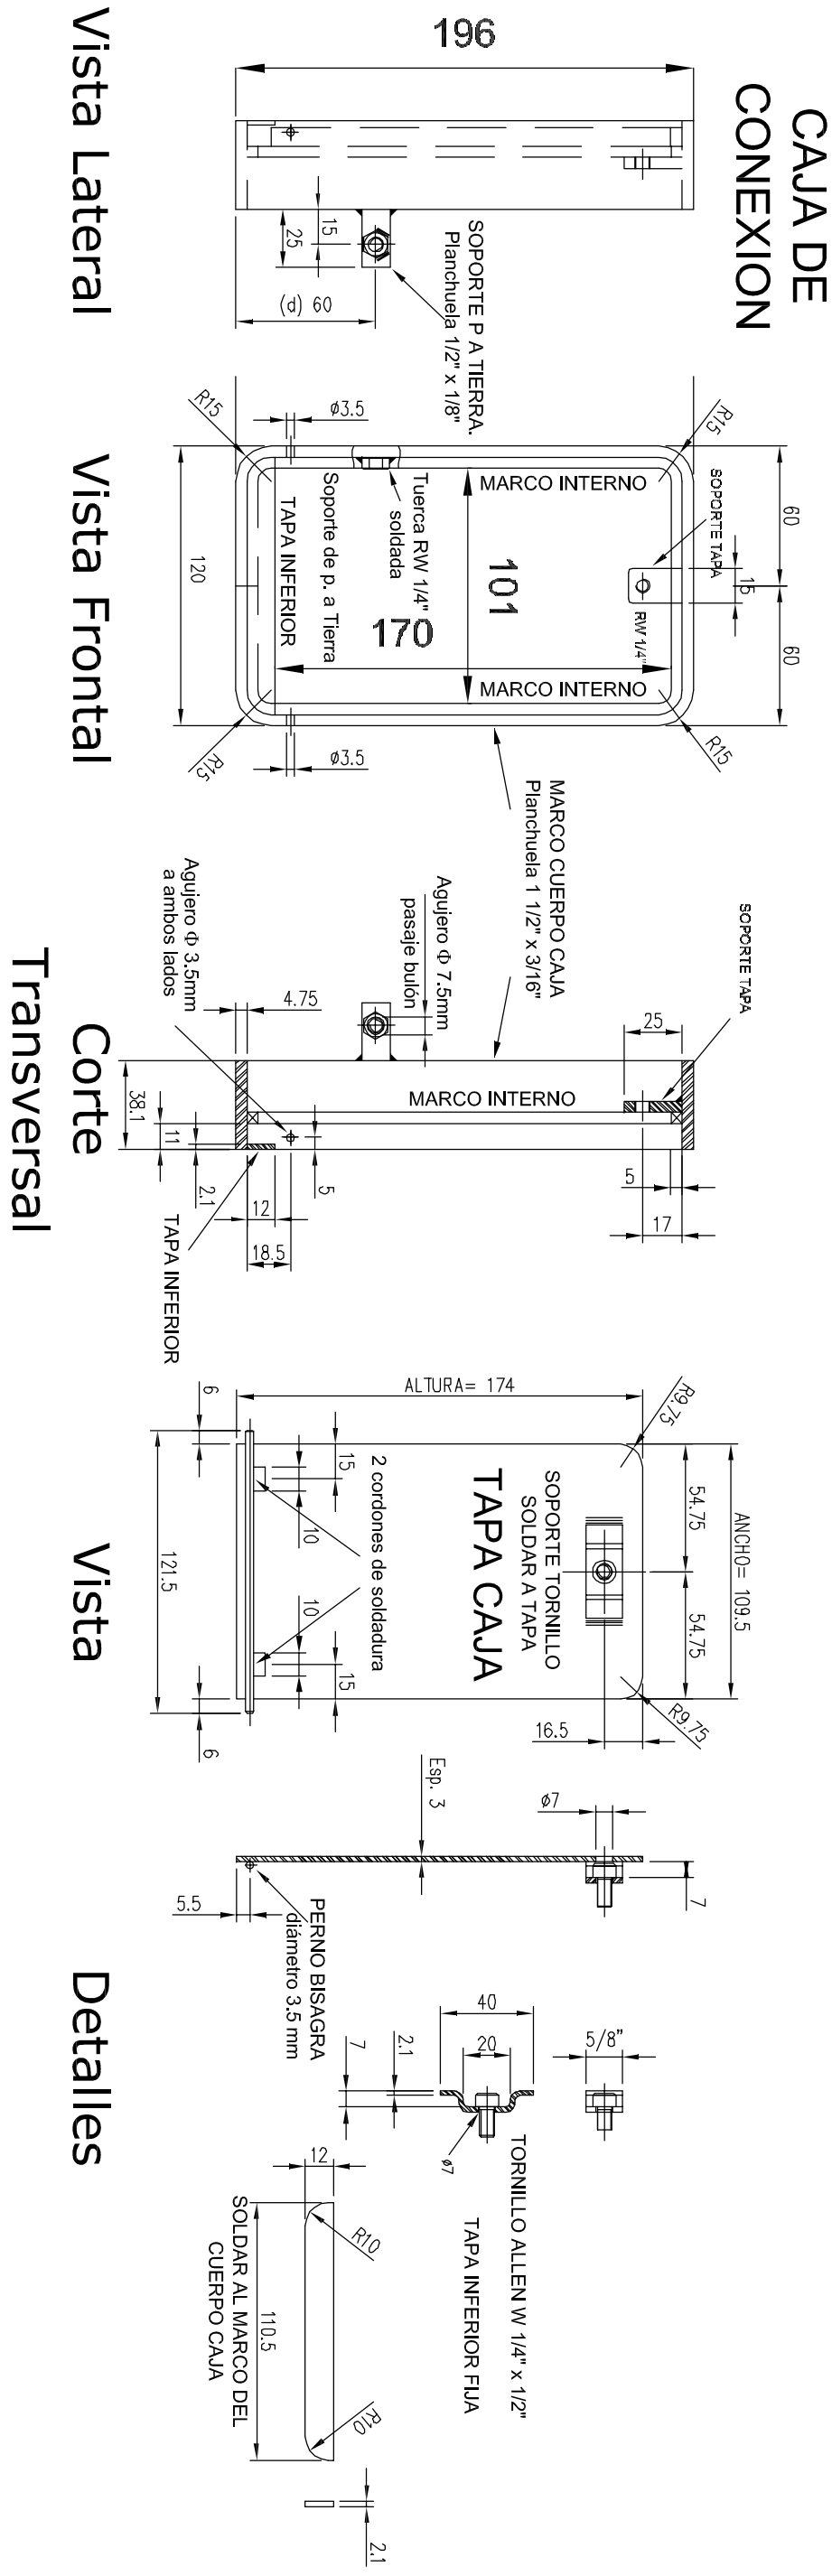


DETALLE 1: Vista externa e interna de la ventana de inspección terminada



Detalle de la pintura de columnas y pescantes

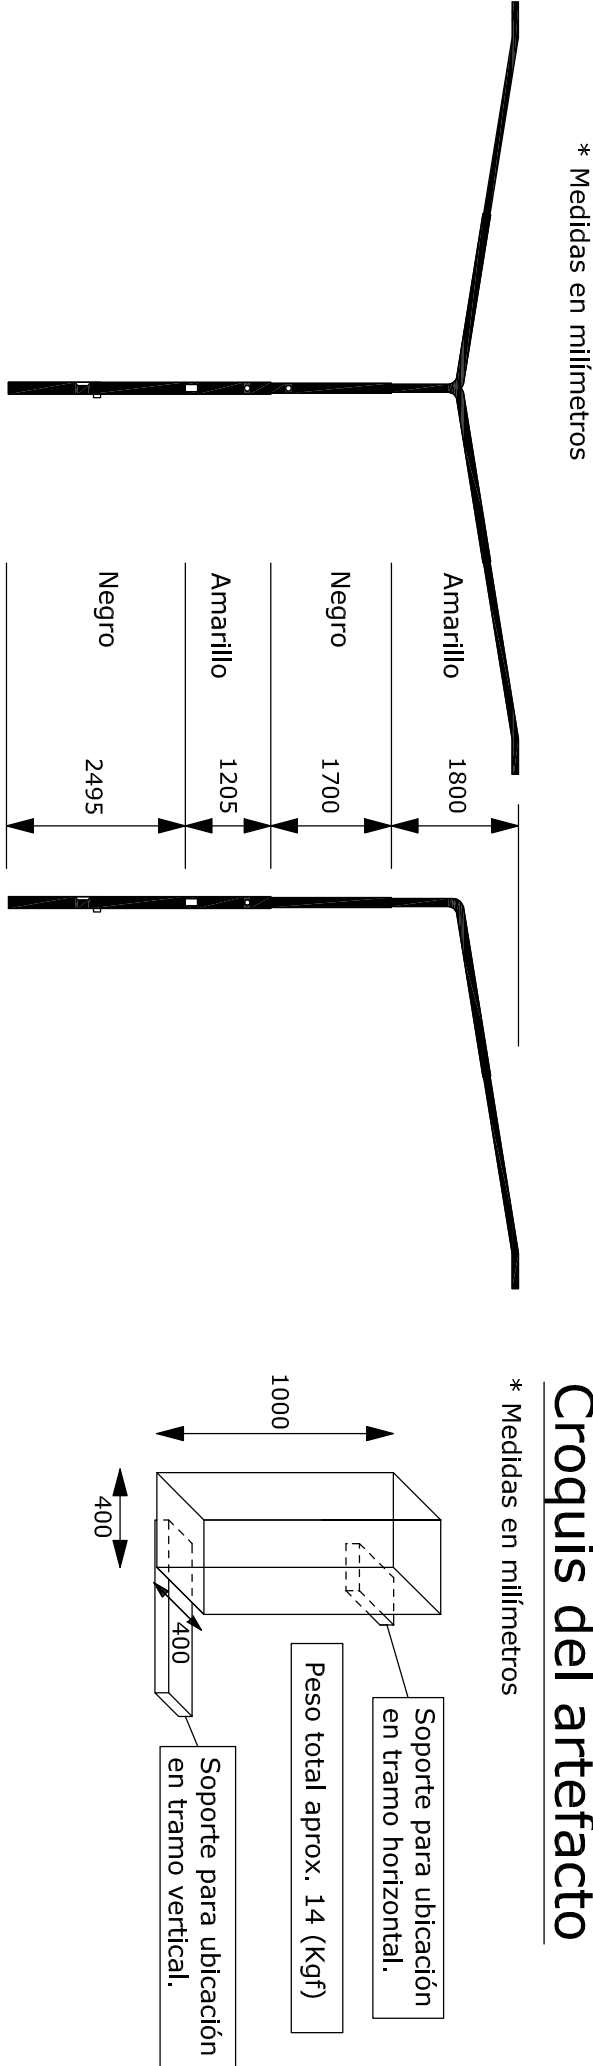

CORTE DE LA BASE

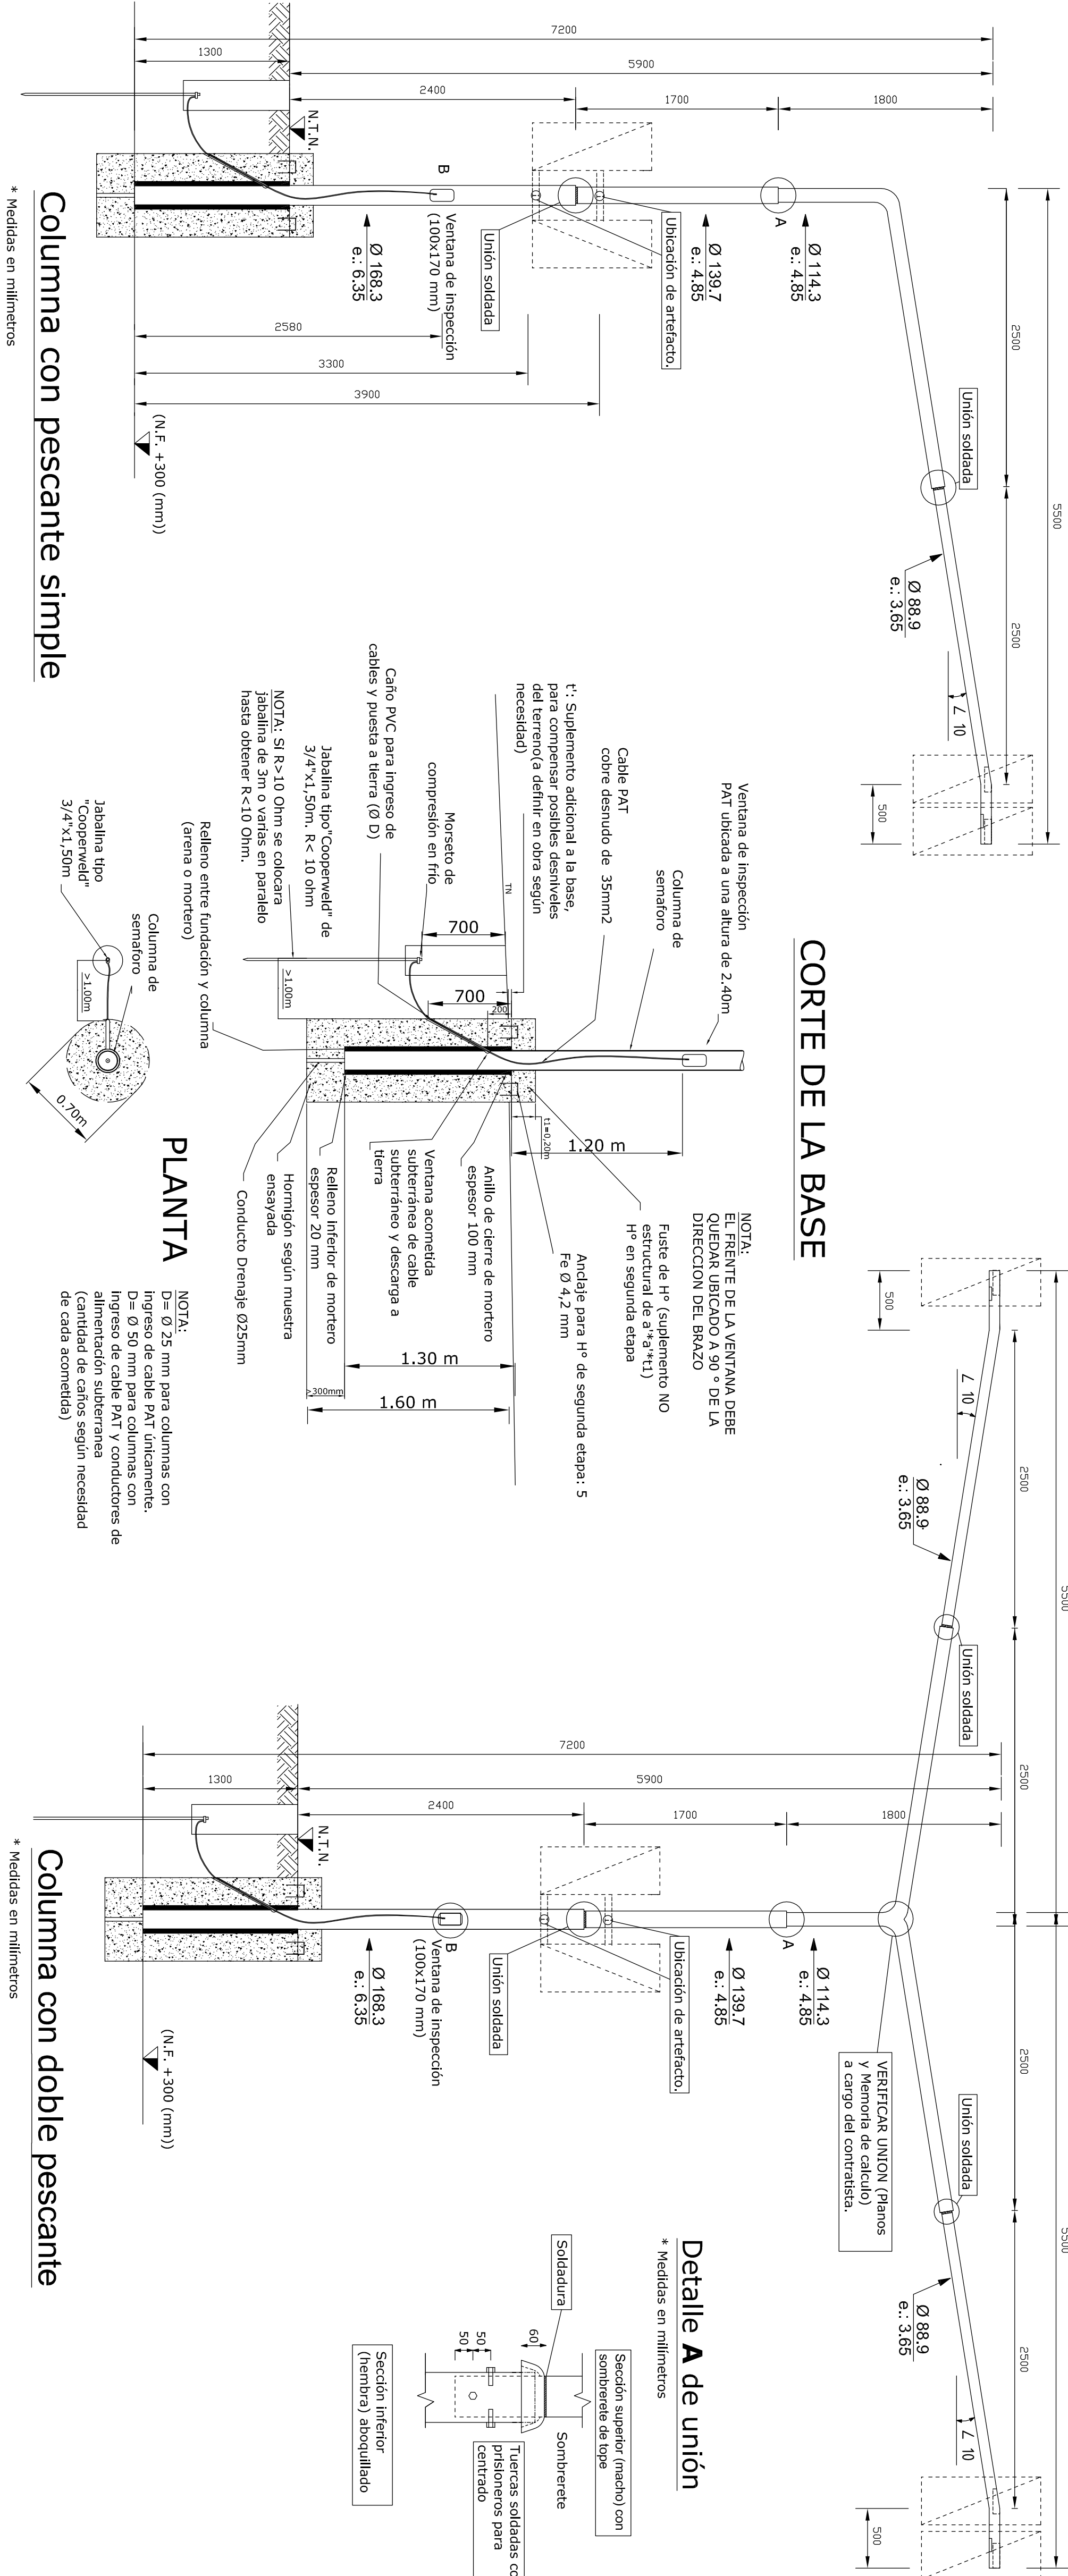



PROVINCIA DE SANTA FE		PLAN NO 2137/BIS	
DIRECCION PROVINCIAL DE VIALIDAD		ESCALA S/B	
DIRECCION DE ESTUDIOS Y PROYECTOS		D.P.V	
FECHA: OCTUBRE 2016		DIBUJO: JUAN DELAQUA	
DIRECTOR: ING. RBC. HIR. C. CIAN		PROYECTISTAS: COLABORADOR	

ETAPA	S/NO	TIPO	COLOR	ESPESOR (micrones)
LIMPIEZA	SI	Química	—	—
PROTECCION SUPERIOR (Int. y Ext.)	SI	Antioxido al cromado de zinc	GRIS	50
TERMINACION SUPERIOR	SI	Esmalte POLIURETANICO	NEGRO Y AMARILLO	50

COMPUTO METRICO



Hormigón de piedra armado H-17 (S/CIRSOC 201) VOLUMEN= 0,0345 m³
ACERO TIPO III ADN 420/500 (S/CIRSOC 201) PESO= 3,350 Kg.

CORTE B - B

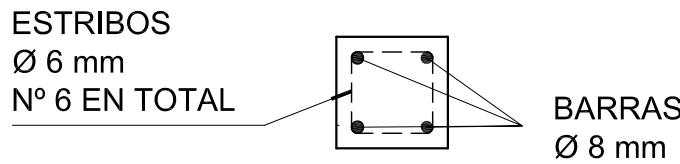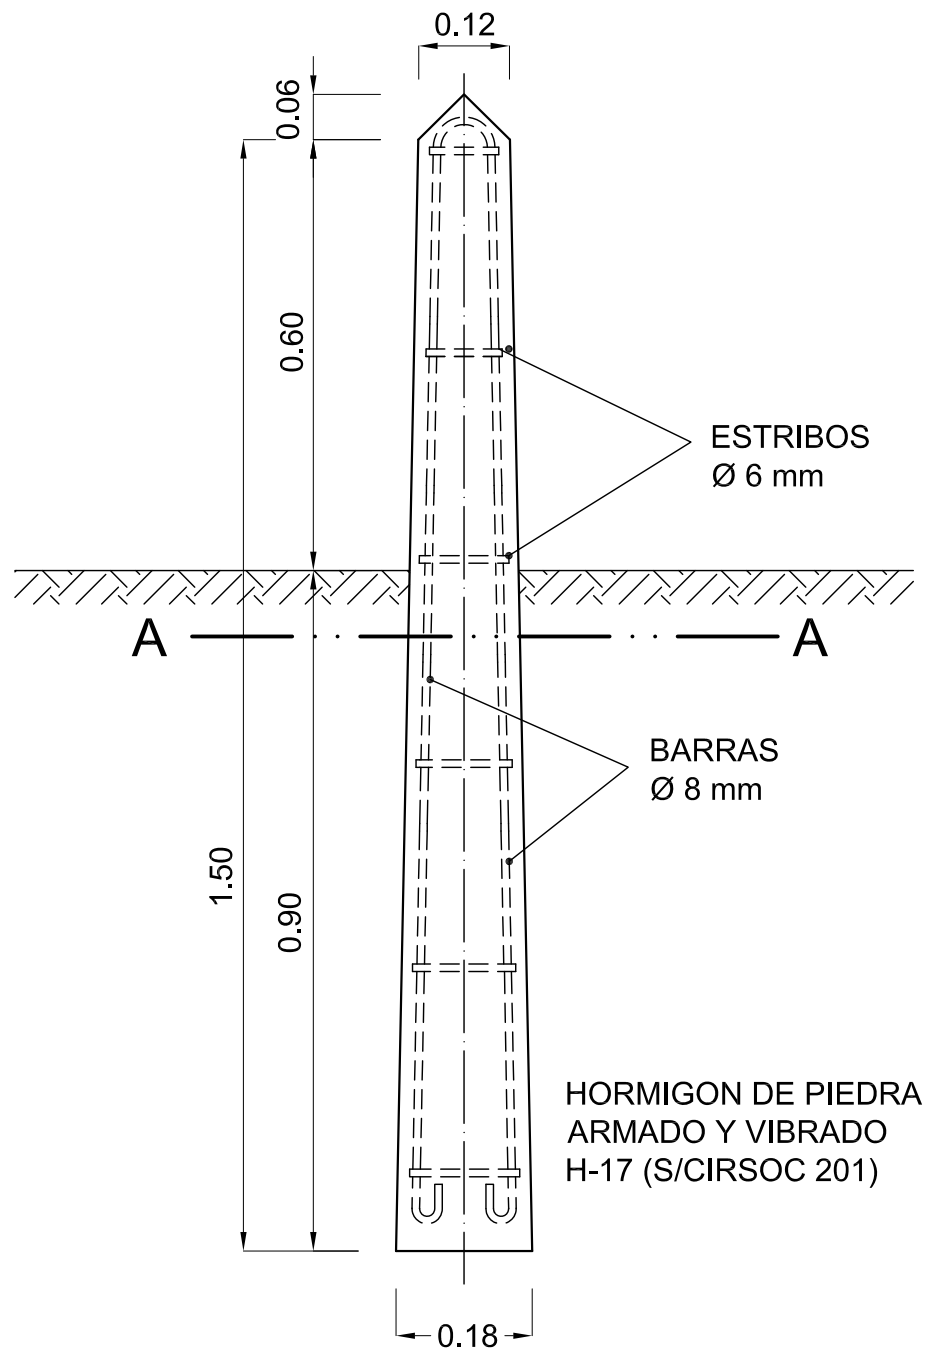


CORTE A - A

VISTA LATERAL

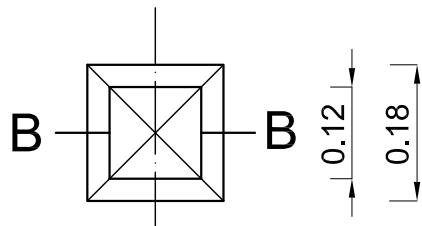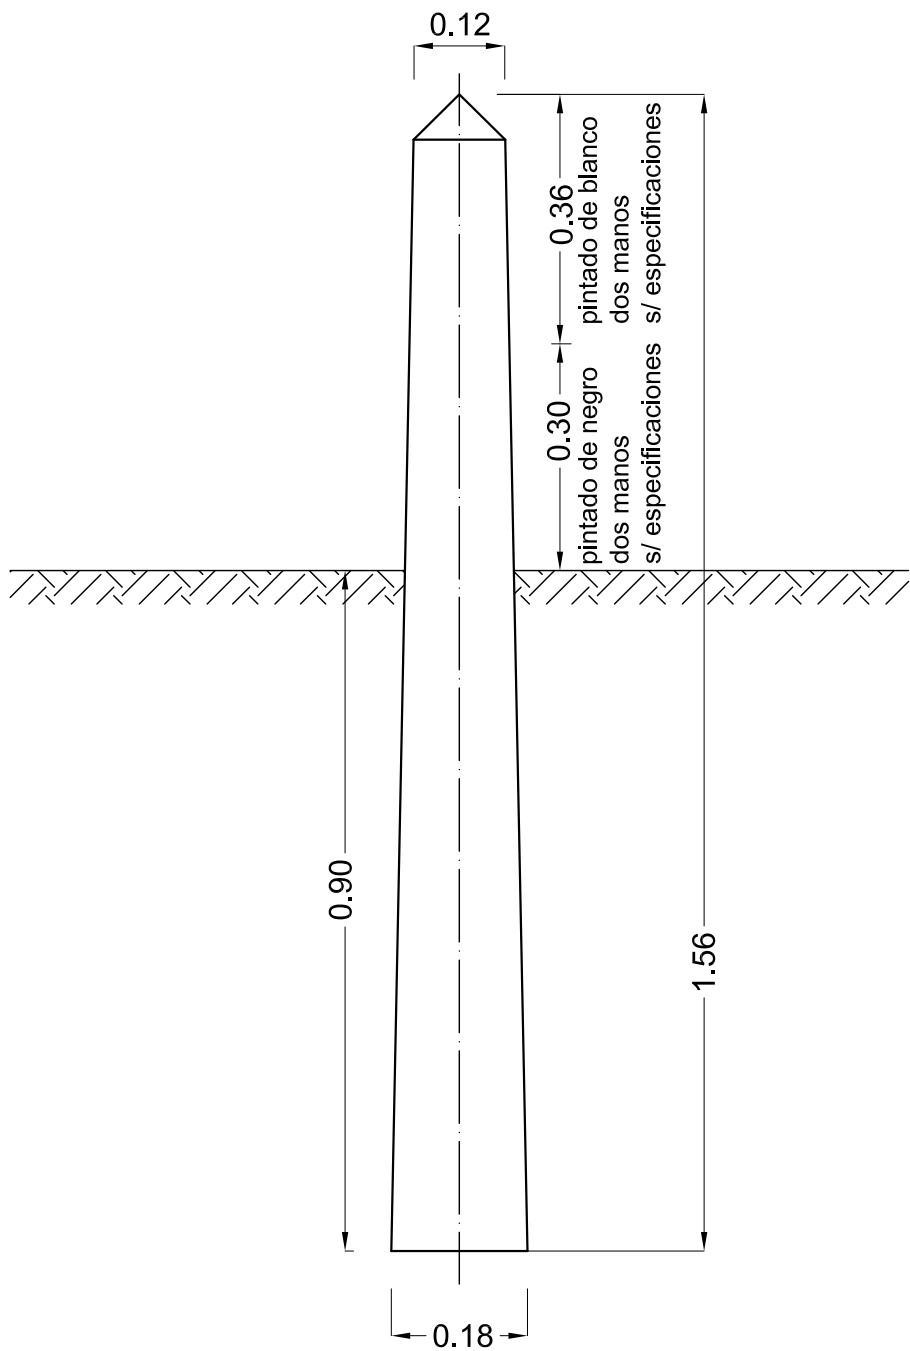

VISTA SUPERIOR

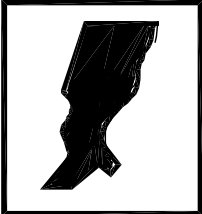

PROVINCIA DE SANTA FE
DIRECCION PROVINCIAL DE VIALIDAD
DIRECCION DE ESTUDIOS Y PROYECTOS

PLANO TIPO
POSTE HORMIGON
ARMADO PARA DEFENSA

FECHA:
FEBRERO 2007

DIRECTOR:
Ing. O. CONTURSI

PLANO N°
4720/1 BIS

ESCALA:

PROYECTISTA:
D.N.V.

COLABORADOR:
ACTUALIZADO
FEBRERO 2007

DIBUJO:
I.FIGUEROA

MODIFICACION DEL PLANO N° 593 DE LA DIRECCION NACIONAL DE VIALIDAD
(SANTA FE - ABRIL 1969)