




DETALLE CORTE A - A'

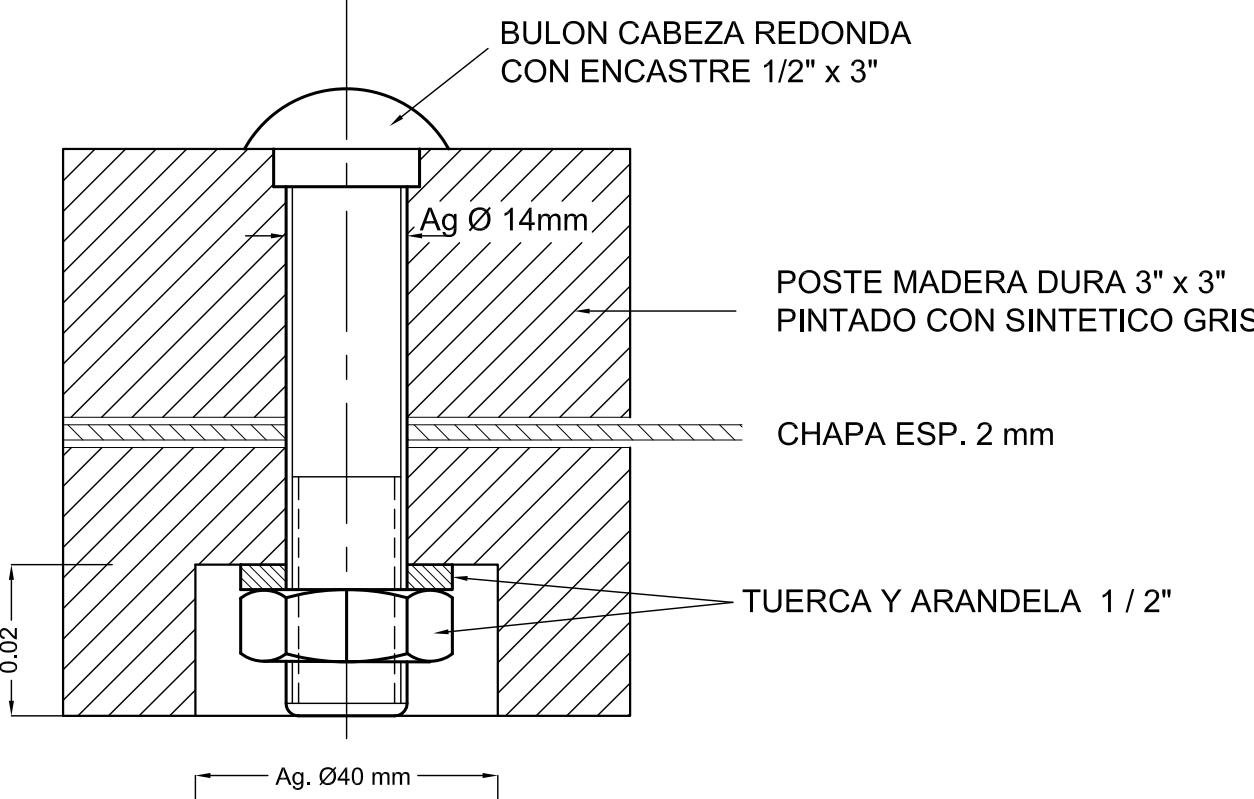

DISTRIBUCION DE MOJONES

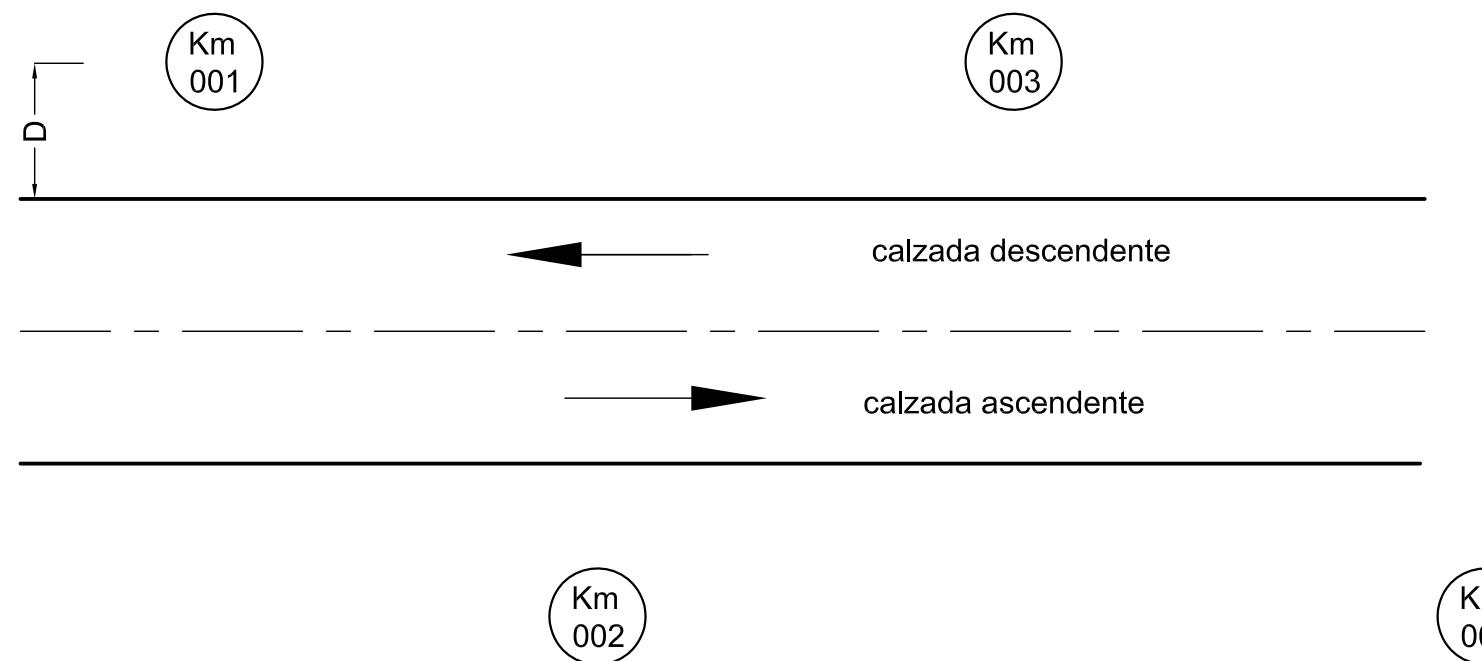

D = Distancia borde de calzada a eje mojon (1.80m a 4.00m)

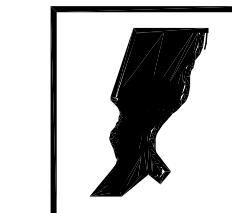

PROVINCIA DE SANTA FE
DIRECCION PROVINCIAL DE VIALIDAD
DIRECCION DE ESTUDIOS Y PROYECTOS

PLANO TIPO	
PLANO N° 8503	ESCALA:
PROYECTISTA:	COLABORADOR::
FECHA: MARZO 2007	DIRECTOR: ING. O. CONTURSI
DIBUJO:	

SEÑALAMIENTO VERTICAL
KILOMETRICO