

MENSURA : DETALLE DE MEJORAS
SUPERFICIES MEJORAS EMPADRONADAS 345,00 M2
SUPERFICIE MEJORAS EXISTENTES 384,90 M2
DIFERENCIA MAS 39,90 M2



PLANILLA DE SUPERFICIES DE LAS MEJORAS

LOTE	BLOQUE	PLANTA	SUP. (M2)	FORM	AÑO HABIL.	DESTINO	OBSERVACIONES
1	A	BAJA	38,49		2.000	VIVIENDA	
2	B	BAJA	38,49		2.000	VIVIENDA	
3	C	BAJA	38,49		2.000	VIVIENDA	
4	D	BAJA	38,49		2.000	VIVIENDA	
5	E	BAJA	38,49		2.000	VIVIENDA	
6	F	BAJA	38,49		2.000	VIVIENDA	
7	G	BAJA	38,49		2.000	VIVIENDA	
8	H	BAJA	38,49		2.000	VIVIENDA	
9	I	BAJA	38,49		2.000	VIVIENDA	
10	J	BAJA	38,49		2.000	VIVIENDA	
11	BALDIO						
12	BALDIO						
13	BALDIO						vivienda en construccion
14	BALDIO						vivienda en construccion
15	BALDIO						vivienda en construccion
16	BALDIO						vivienda en construccion
17	BALDIO						vivienda en construccion
18	BALDIO						vivienda en construccion
19	BALDIO						vivienda en construccion
20	BALDIO						vivienda en construccion
21	BALDIO						vivienda en construccion
22	BALDIO						
23	BALDIO						
24	BALDIO						
25	BALDIO						
26	BALDIO						
27	BALDIO						
28	BALDIO						
29	BALDIO						
30	BALDIO						
31	BALDIO						
32	BALDIO						
33	BALDIO						
34	BALDIO						vivienda en construccion
35	BALDIO						vivienda en construccion
36	BALDIO						vivienda en construccion
37	BALDIO						vivienda en construccion
38	BALDIO						vivienda en construccion
39	BALDIO						vivienda en construccion
40	BALDIO						vivienda en construccion
41	BALDIO						
42	BALDIO						
43	BALDIO						
44	BALDIO						
TOTAL SUP. CUBIERTA			384,90				

VER FORMULARIO ADJUNTO EN EXPRTE Nº 13402-0460509-2

FIRMA PROPIETARIO

ESCALA EDIFICACION 1: 400

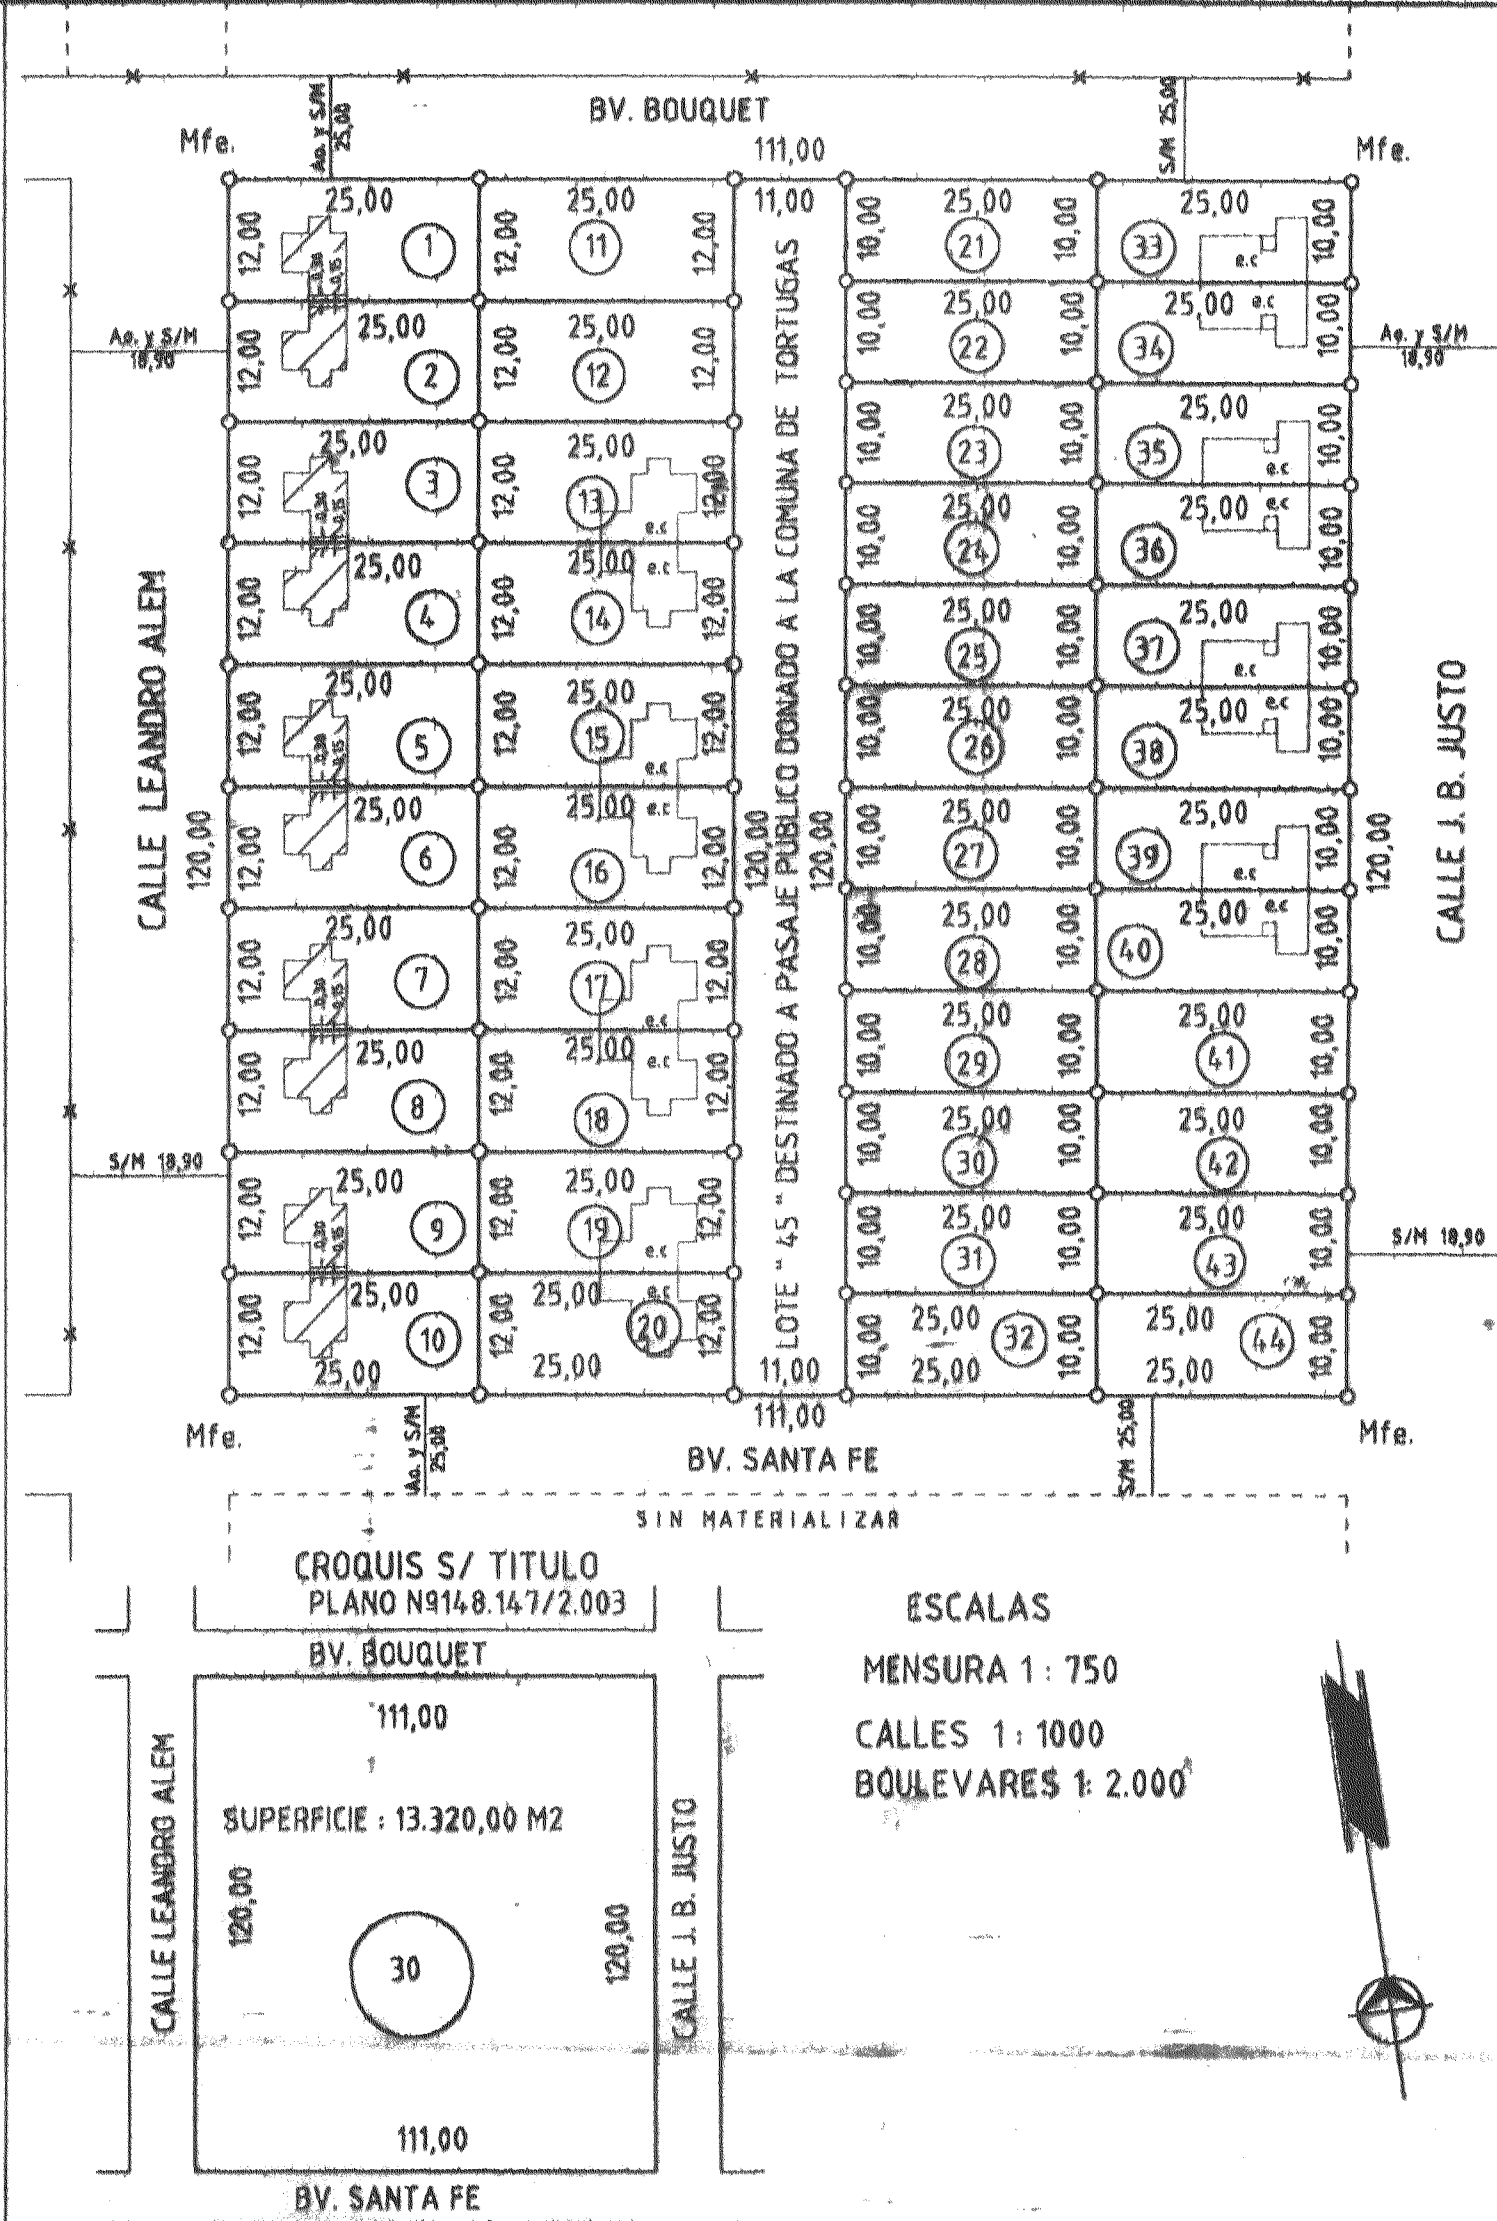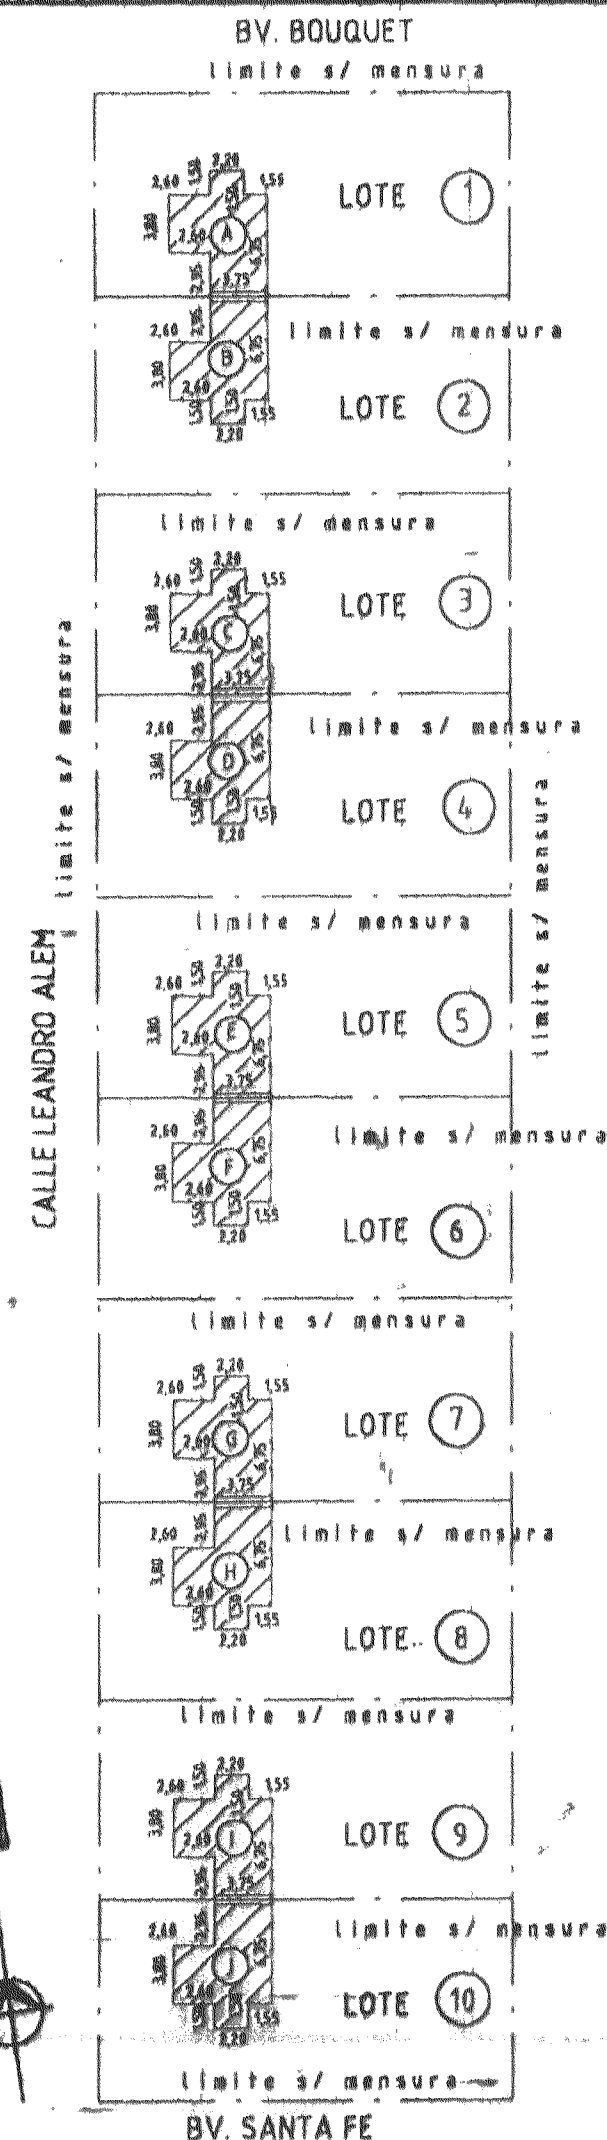

PLANILLA DE SUPERFICIES	
LOTE N°	SUP. M2
1	300,00
2	300,00
3	300,00
4	300,00
5	300,00
6	300,00
7	300,00
8	300,00
9	300,00
10	300,00
11	300,00
12	300,00
13	300,00
14	300,00
15	300,00
16	300,00
17	300,00
18	300,00
19	300,00
20	300,00
21	250,00
22	250,00
23	250,00
24	250,00
25	250,00
26	250,00
27	250,00
28	250,00
29	250,00
30	250,00
31	250,00
32	250,00
33	250,00
34	250,00
35	250,00
36	250,00
37	250,00
38	250,00
39	250,00
40	250,00
41	250,00
42	250,00
43	250,00
44	250,00
TOTAL	12.000,00

150533/05
PROVINCIA DE SANTA FE
DEPARTAMENTO BELGRANO
DISTRITO TORTUGAS
Lugar : Pueblo Tortugas
Manzana 30 Norte Vias Ferreas
PLANO N° 150533
P.I.I N° 180.647/0000
AV. TERR. \$ 9300,15
AV. MEJ. \$ 8652,60
AREA : 13320 M2
2.004

MENSURA Y SUBDIVISION
DIRECCION PROVINCIAL DE VIVIENDA Y URBANISMO

INMUEBLE : FRACCION DE TERRENO DESIGNADA COMO MANZANA Nº 30 AL NORTE DE LAS VIAS FERREAS (DUCIP 126 BELGRANO) PL. Nº 148.147/2.003

DOMINIO : T2173 F2 242 Nº 400.809 (16-10-1.998)

BALANCE DE SUPERFICIES
SUPERFICIE S/ TITULO 13.320,00 M2
SUP. S/MENSURA LOTES "1 a 44" (S/ PLANILLA) 12.000,00 M2
SUP. S/MENSURA LOTE " 45 " DONADO A LA COMUNA DE TORTUGAS , DESTINADO A PASAJE PUBLICO 1.320,00 M2
SUP. TOTAL S/ MENSURA 13.320,00 M2

DIFERENCIA DE SUP. 0,00M2

JUAN JAIME ROSTAGNO
INGENIERO GEOGRAFO MAT. 20050-6
CHILE 2030 ARMSTRONG
ARMSTRONG , SETIEMBRE DE 2.004

OBSERVACIONES
MEDIDAS EN METROS . ANGULOS DE 90º.- Ao : ANCHO OFICIAL -S/M : SEGUN MENSURA
ACEPTADA LA DONACION DEL LOTE Nº 45 (DESTINADO A PASAJE PUBLICO) SEGUN ORDENANZA Nº 871/04 fecha 28-04-2.004, COMUNA DE TORTUGAS
e.c : EN CONSTRUCCION SE COLOCO MOJON DE HIERRO EN CADA VERTICE
MENSURA REALIZADA EL 03 - 02 - 2.003 Y RECTIFICADA EL 10-09-2.004
EXCEPTUADO LIBRE DEUDA IMPUESTO INMOBILIARIO POR DECRETO Nº3831/1.994
EXCEPTUADO DE SELLADOS PROVINCIALES POR LEY PROVINCIAL Nº 11.649

NOMENCLATURA CATASTRAL			
SECC.	POLIG.	MANZANA	PARC.
1		30	1

DPTO	DTO	SDTO	Z
13	05	00	1

PLANO INSCRIPTO BAJO E
150533