
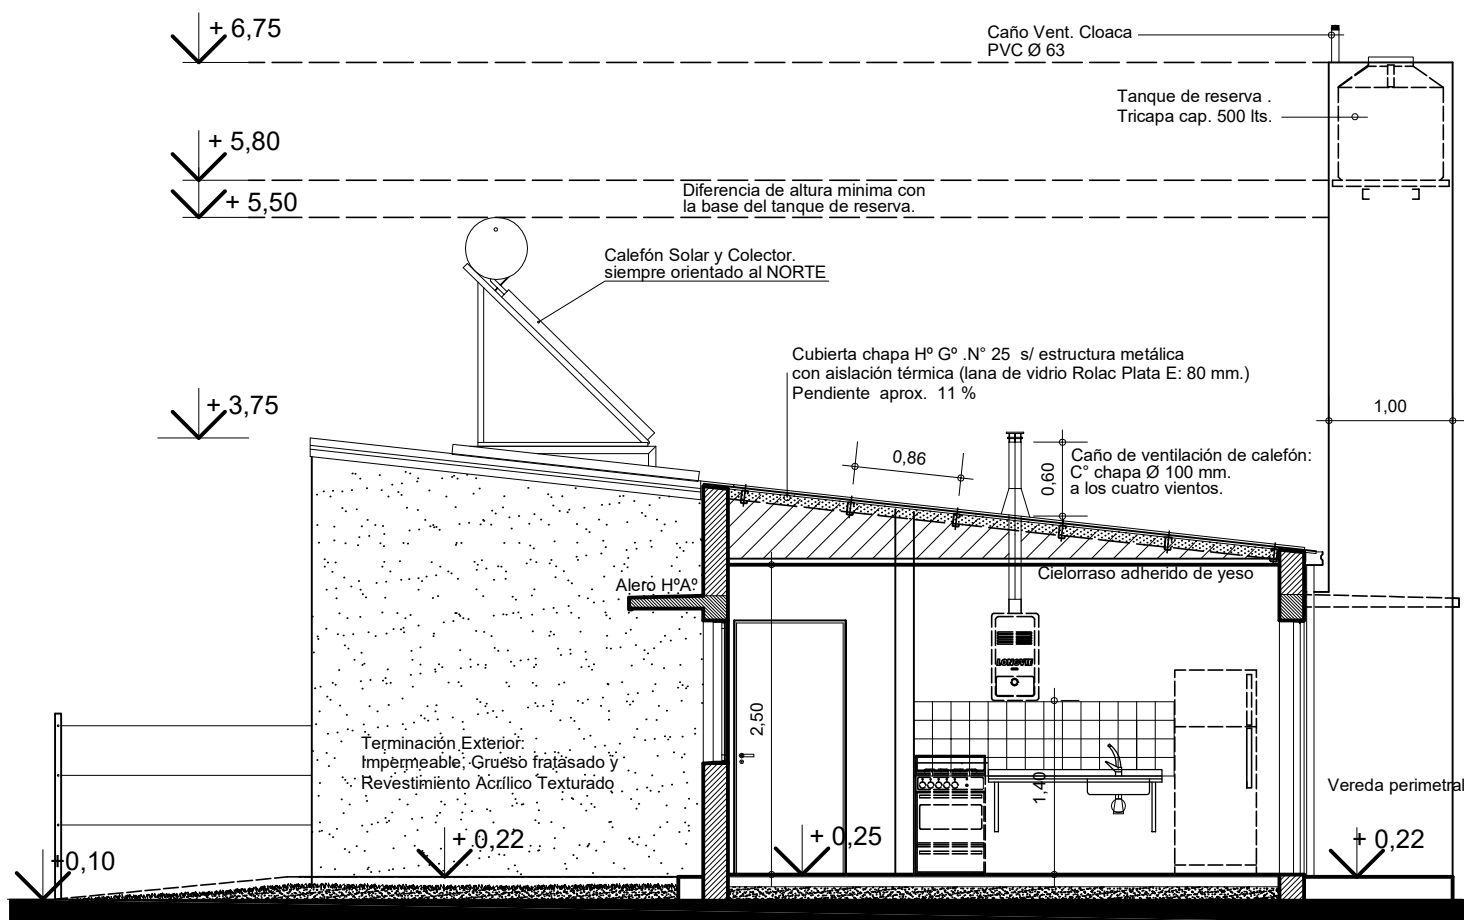


CORTE 1-1

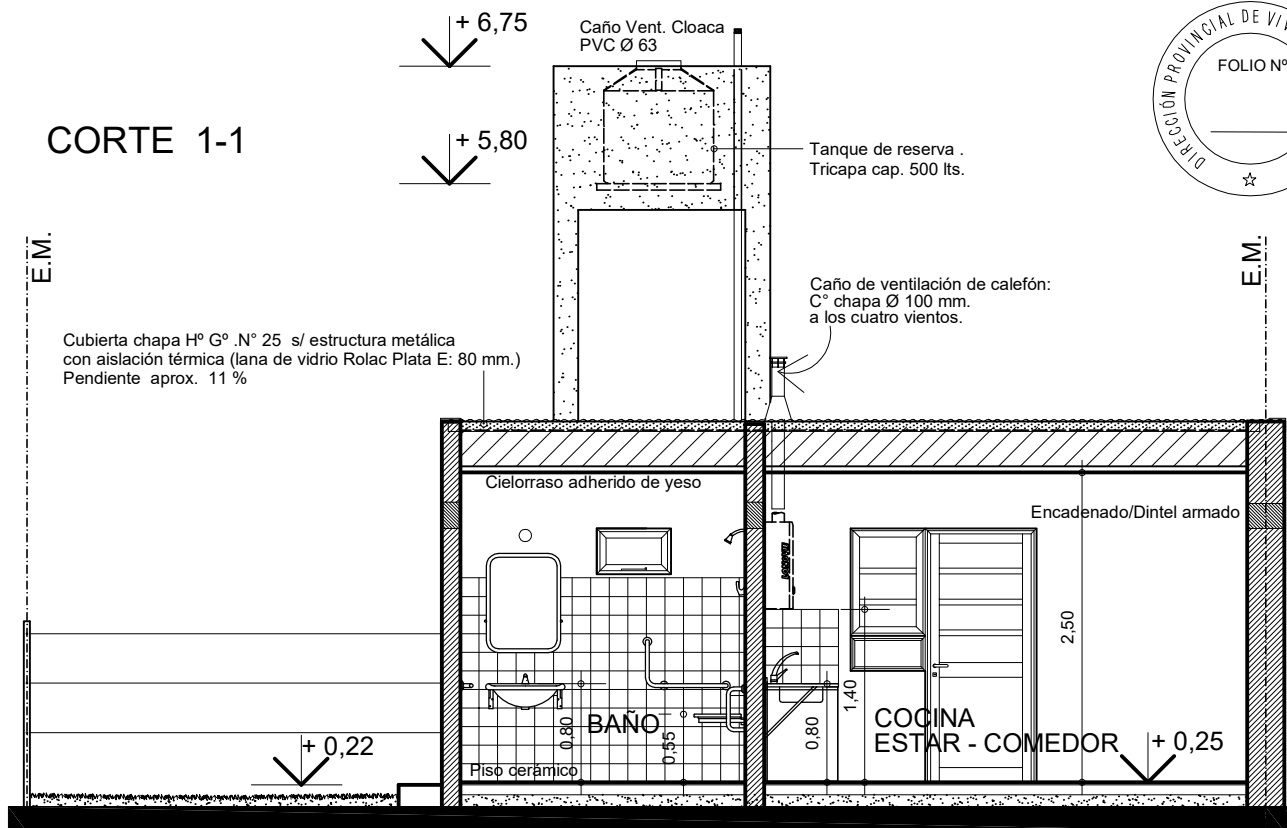

CORTE 2-2

PLANO:

**CORTES TRANSVERSAL 1-1
LONGITUDINAL 2-2**

PROTOTIPO Vivienda Compacta adaptada para Discapacitados Motrices

V.C.D.

VIVIENDA COMPACTA

3

D.P.V y U.