DIRECCIÓN PROVINCIAL DE VIVIENDA Y URBANISMO
FOLIO Nº

IMPORTANTE:

Todas las cajas para puntos, deben estar a 0,80 m. de altura.

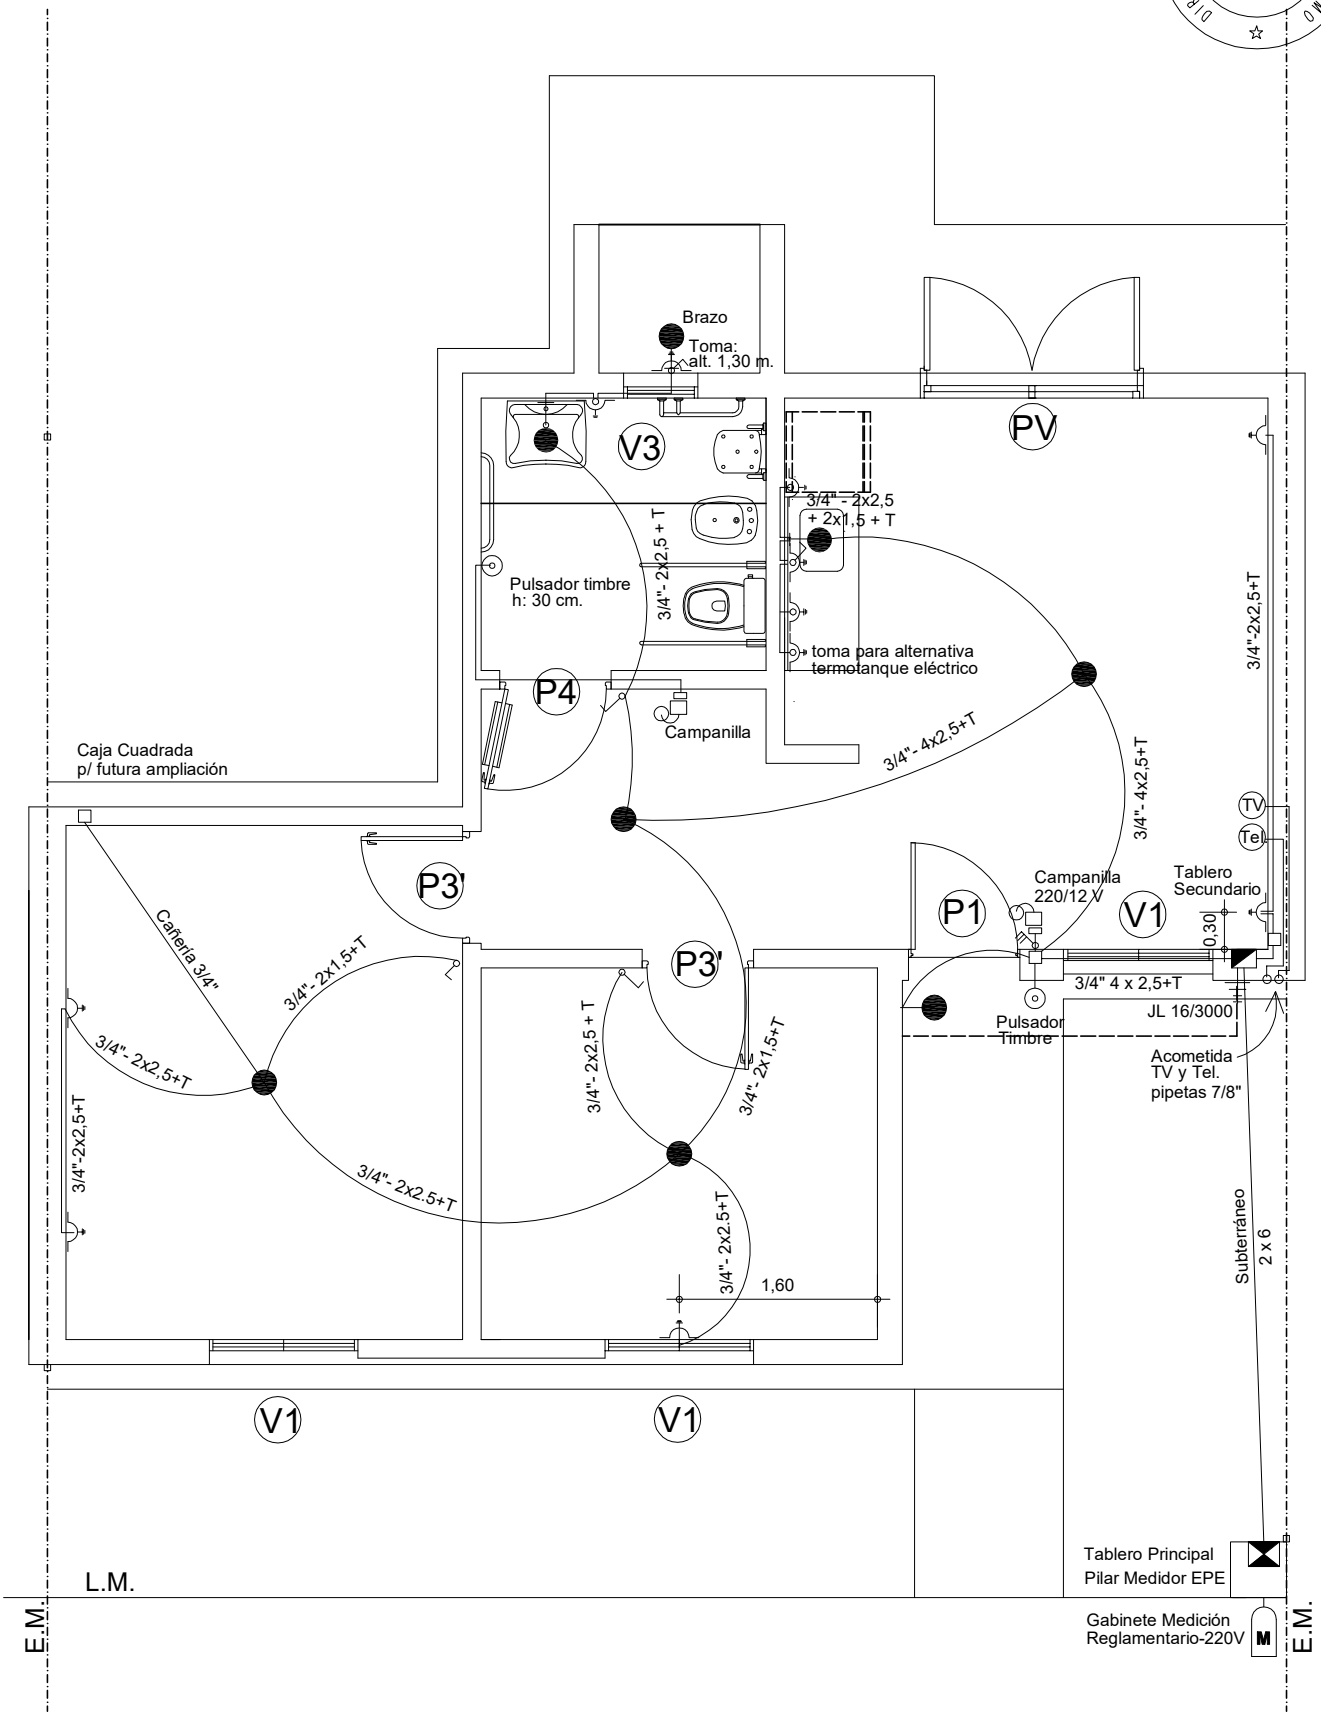

PLANO:

Esquema de INST. ELECTRICA
Ubicación de ABERTURAS

PROTOTIPO Vivienda Compacta adaptada para Discapacitados Motrices

V.C.D. 7

VIVIENDA COMPACTA D.P.V y U.