


DETALLE Capa Aisladora

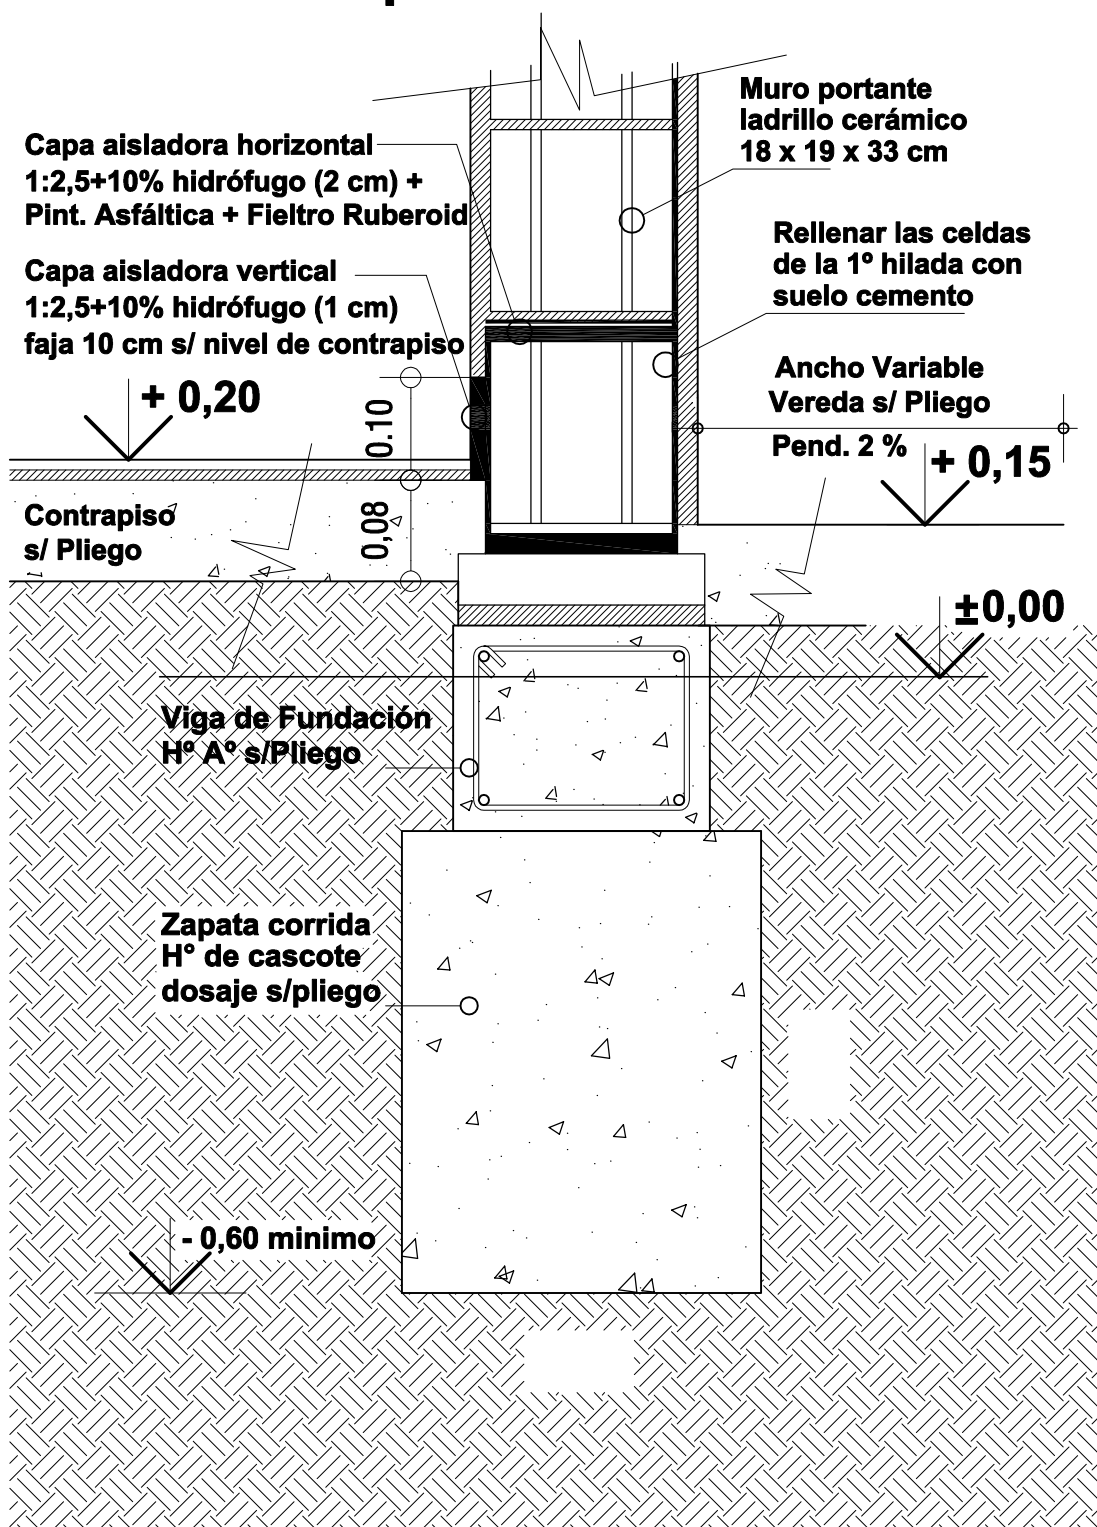

PLANO:
DETALLE CONSTRUCTIVO - CAPA AISLADORA

PROTOTIPO Viv. Compacta adaptada para Discapacitados Motrices

V.C.D.

11

VIVIENDA COMPACTA

D.P.V y U.