


COMUNA DE  
MARIA TERESA

R. ALEJANDRE #235  
MARIA TERESA (2609)  
DEPTO GRAL LOPEZ  
PCIA SANTA FE

(03462) 480300  
mariateresasantafe@gmail.com



CALLE PUBLICA

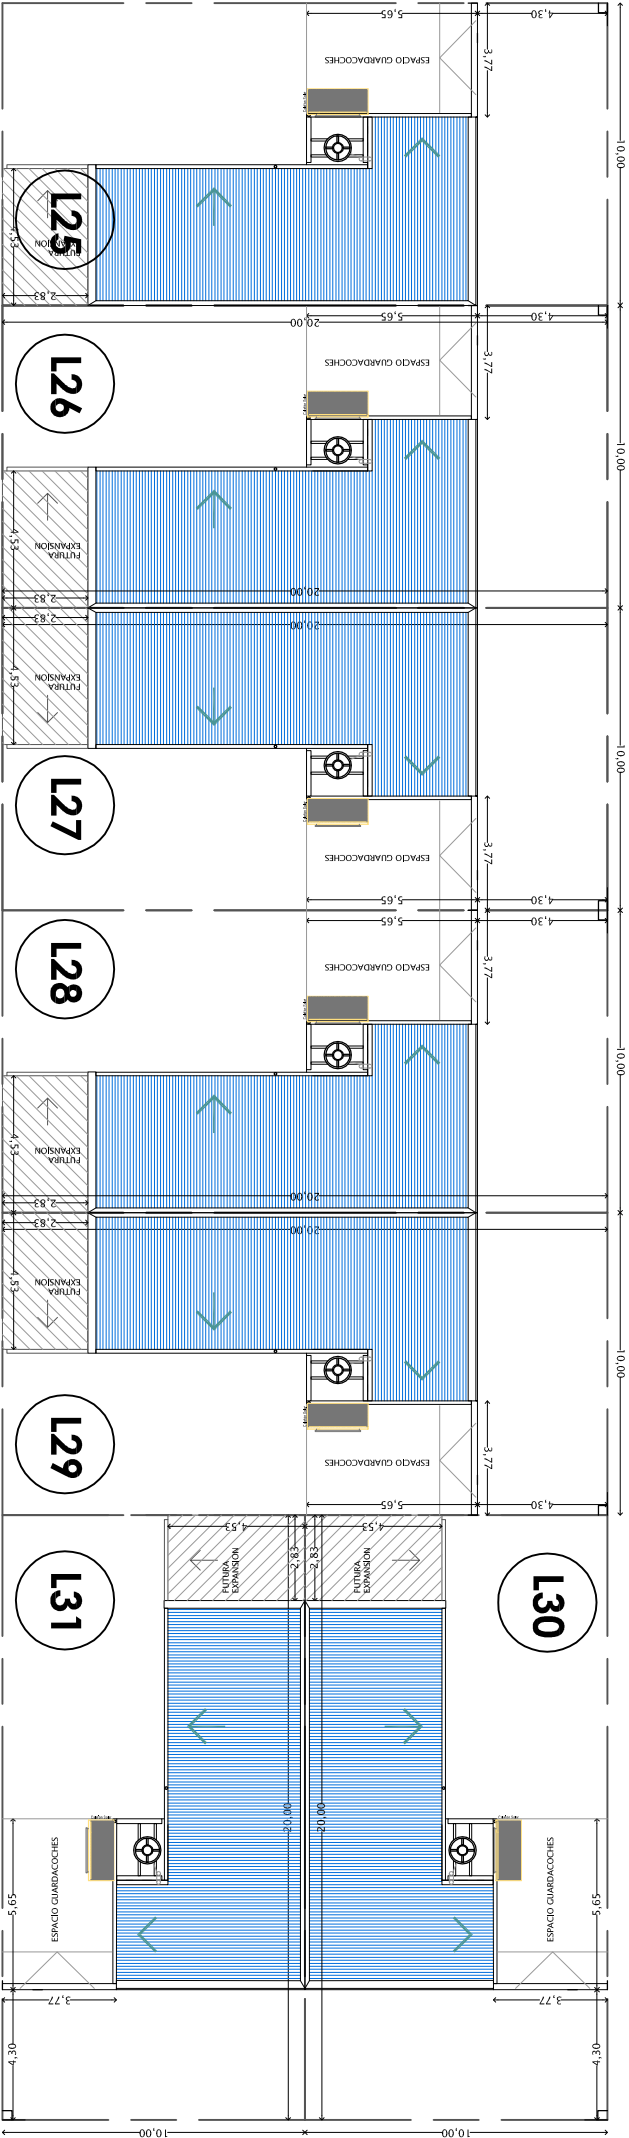

GONZALO J. GOYECHEA  
PRESIDENTE  
COMISION COMUNAL  
MARIA TERESA

FIRMA PRESIDENTE COMUNAL


ANALIA STAPIC  
ARQUITECTA  
MAT. 05889

FIRMA RESPONSABLE TECNICO

PROGRAMA CASA PROPIA  
MANZANAS 69/68/73  
37 VIVIENDAS

PLANO LOTEO MANZANA 68  
M 68 - LOTES 25 A 31

ESCALA 1:250

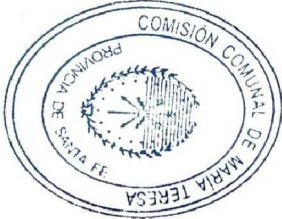

PLANO 01.4  
OCTUBRE 2021