

CALLE PUBLICA



COMUNA DE
MARIA TERESA

R. ALEJANDRE #235
MARIA TERESA (2609)
DEPTO GRAL LOPEZ
PCIA SANTA FE
(03462) 480300
mariateresasantife@gmail.com

GONZALO J. GOYECHEA
PRESIDENTE
COMISION COMUNAL
MARIA TERESA

FIRMA PRESIDENTE COMUNAL

ANALIA STAPIC
ARQUITECTA
MAT. 05889

FIRMA RESPONSABLE TECNICO


PROGRAMA CASA PROPIA
MANZANAS 69/68/73
37 VIVIENDAS

PLANO LOTEO MANZANA 73
M73 - LOTES 6 A 11 / 18 A 21

ESCALA 1:200

PLANO 01.2B

OCTUBRE 2021

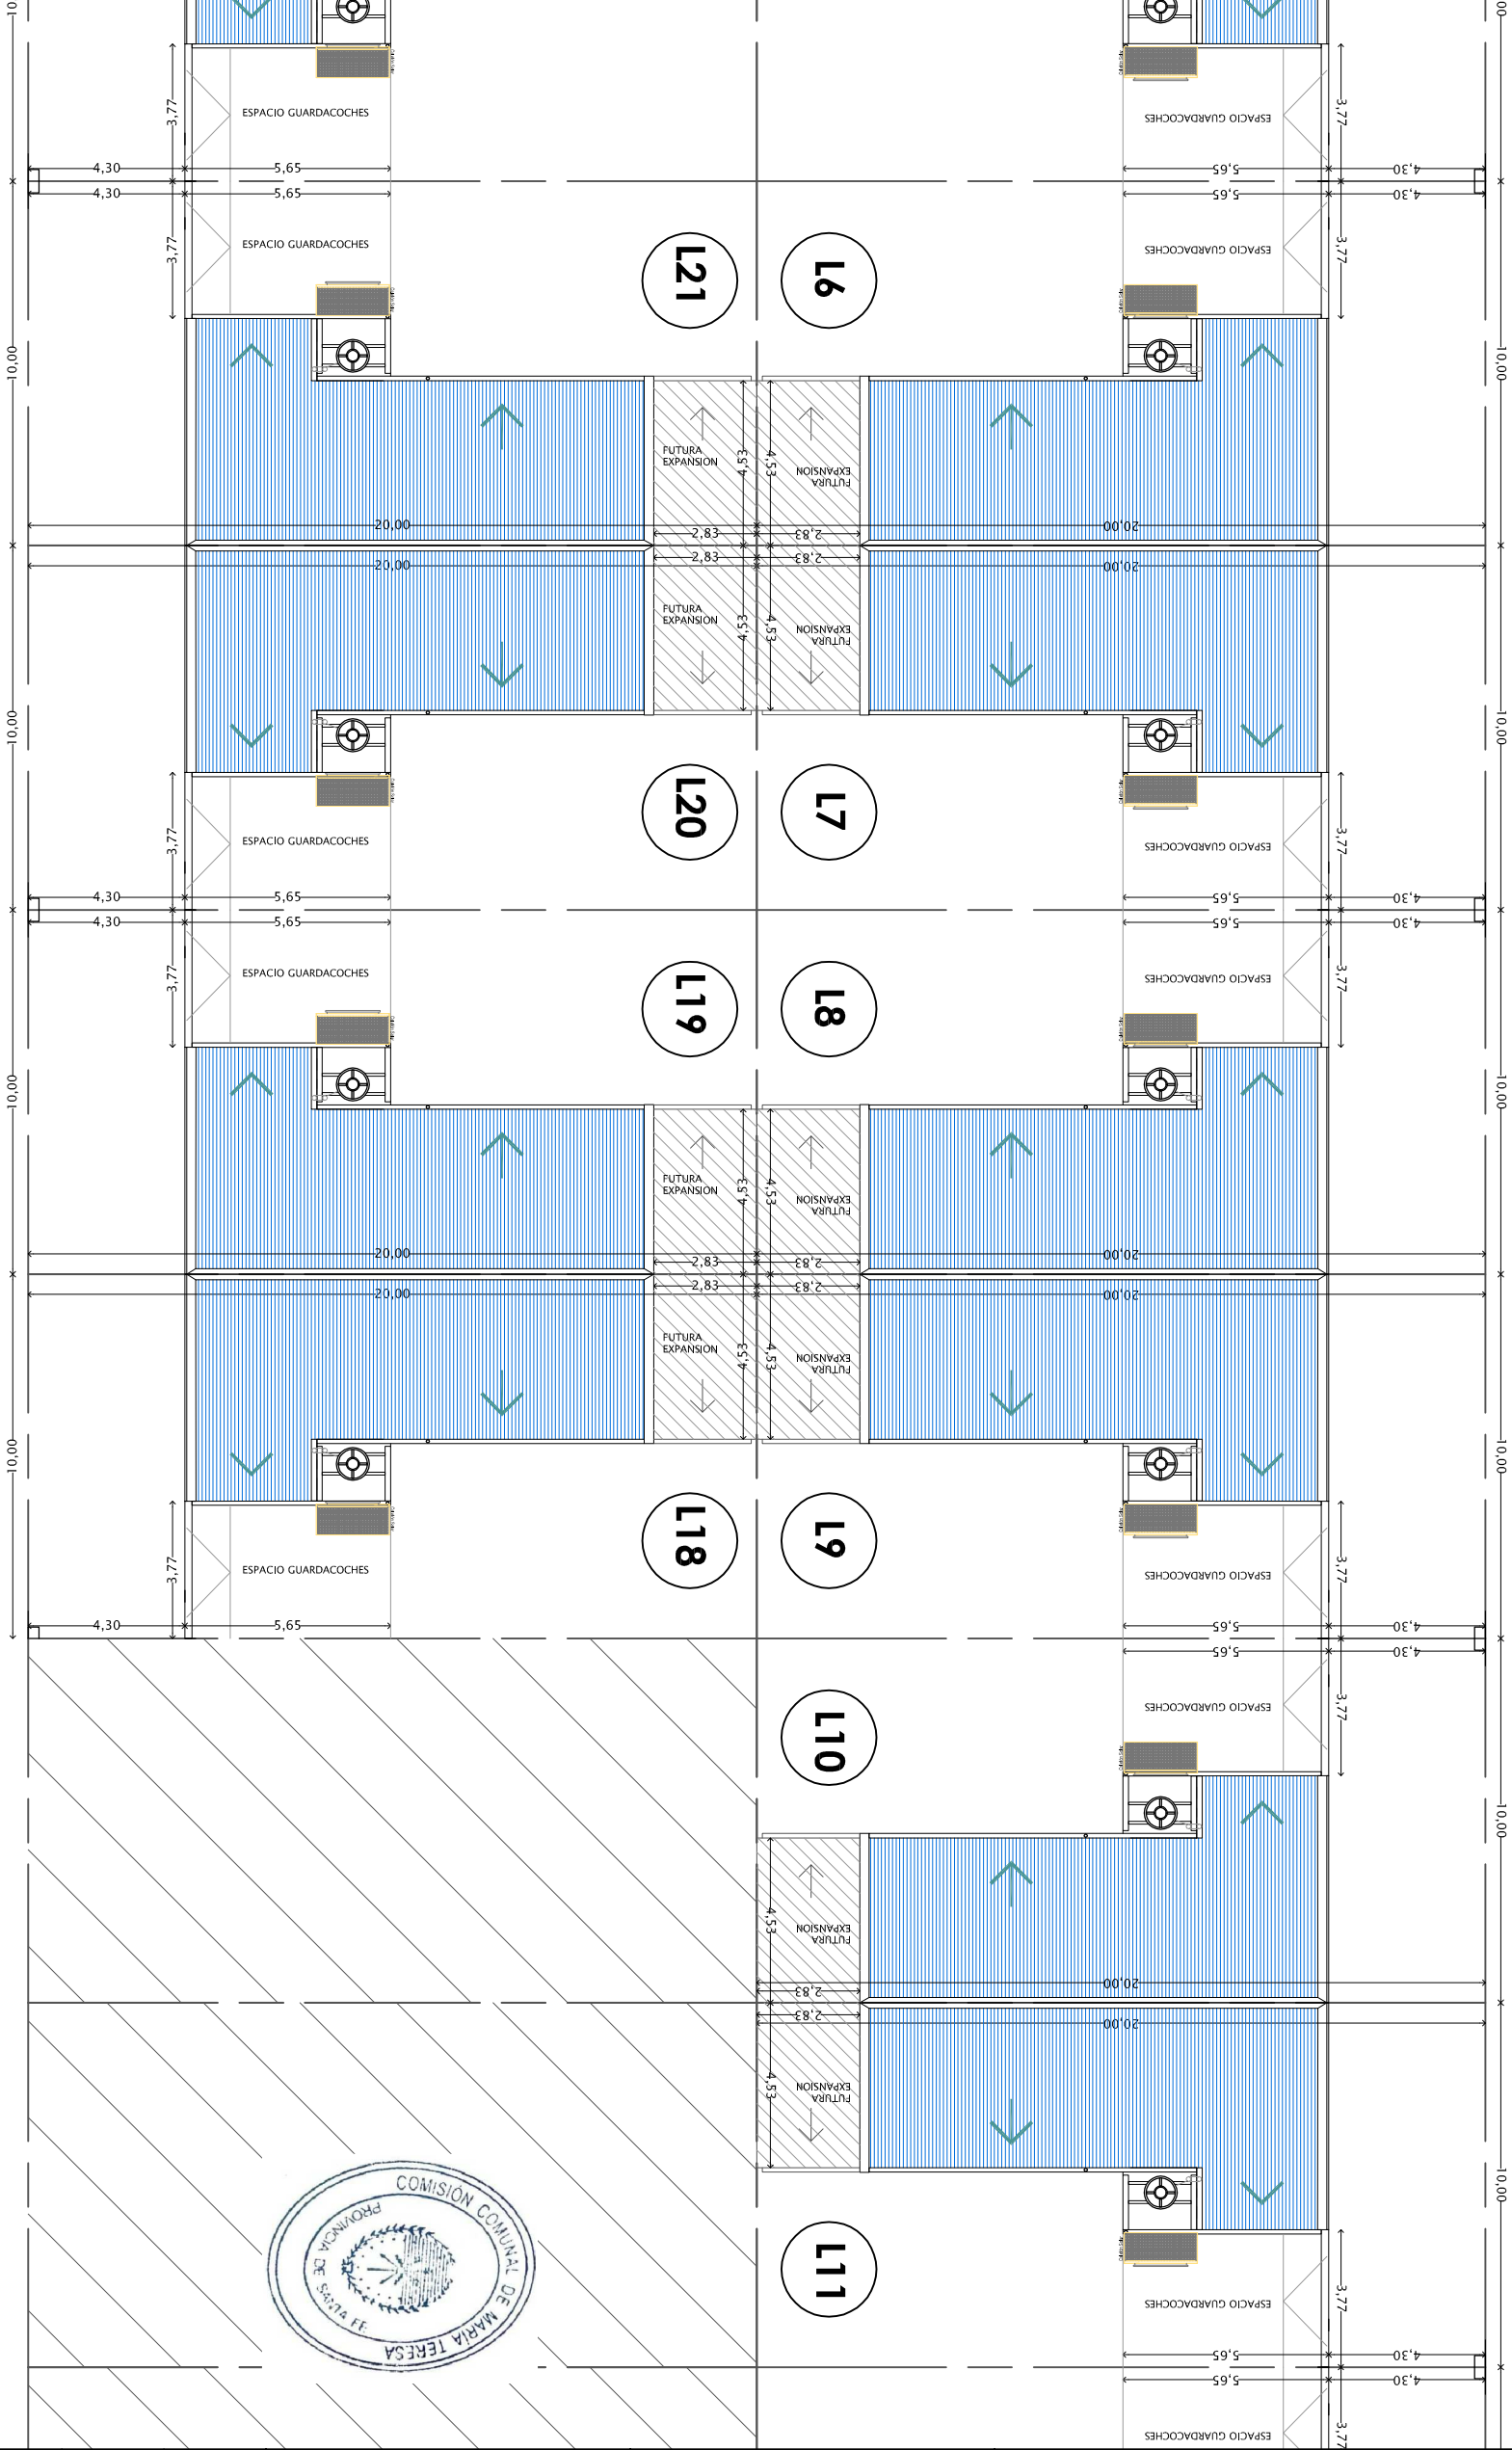

CALLE PUBLICA