

CALLE PUBLICA



**COMUNA DE
MARIA TERESA**
R. ALEJANDRE #235
MARIA TERESA (2609)
DEPTO GRAL LOPEZ
PCIA SANTA FE
(03462) 480300
mariateresasantiafe@gmail.com

Gonzalo J. Goyechea
GONZALO J. GOYECHEA
PRESIDENTE
COMISION COMUNAL
MARIA TERESA

FIRMA PRESIDENTE COMUNAL

Analia Stapic
ANALIA STAPIC
ARQUITECTA
MAT. 05889


FIRMA RESPONSABLE TECNICO

**PROGRAMA CASA PROPIA
MANZANAS 69/68/73
37 VIVIENDAS**

PLANO LOTEO MANZANA 73
M73 - LOTES 6 A 11 / 18 A 21

ESCALA 1:200

PLANO 01.2C
OCTUBRE 2021

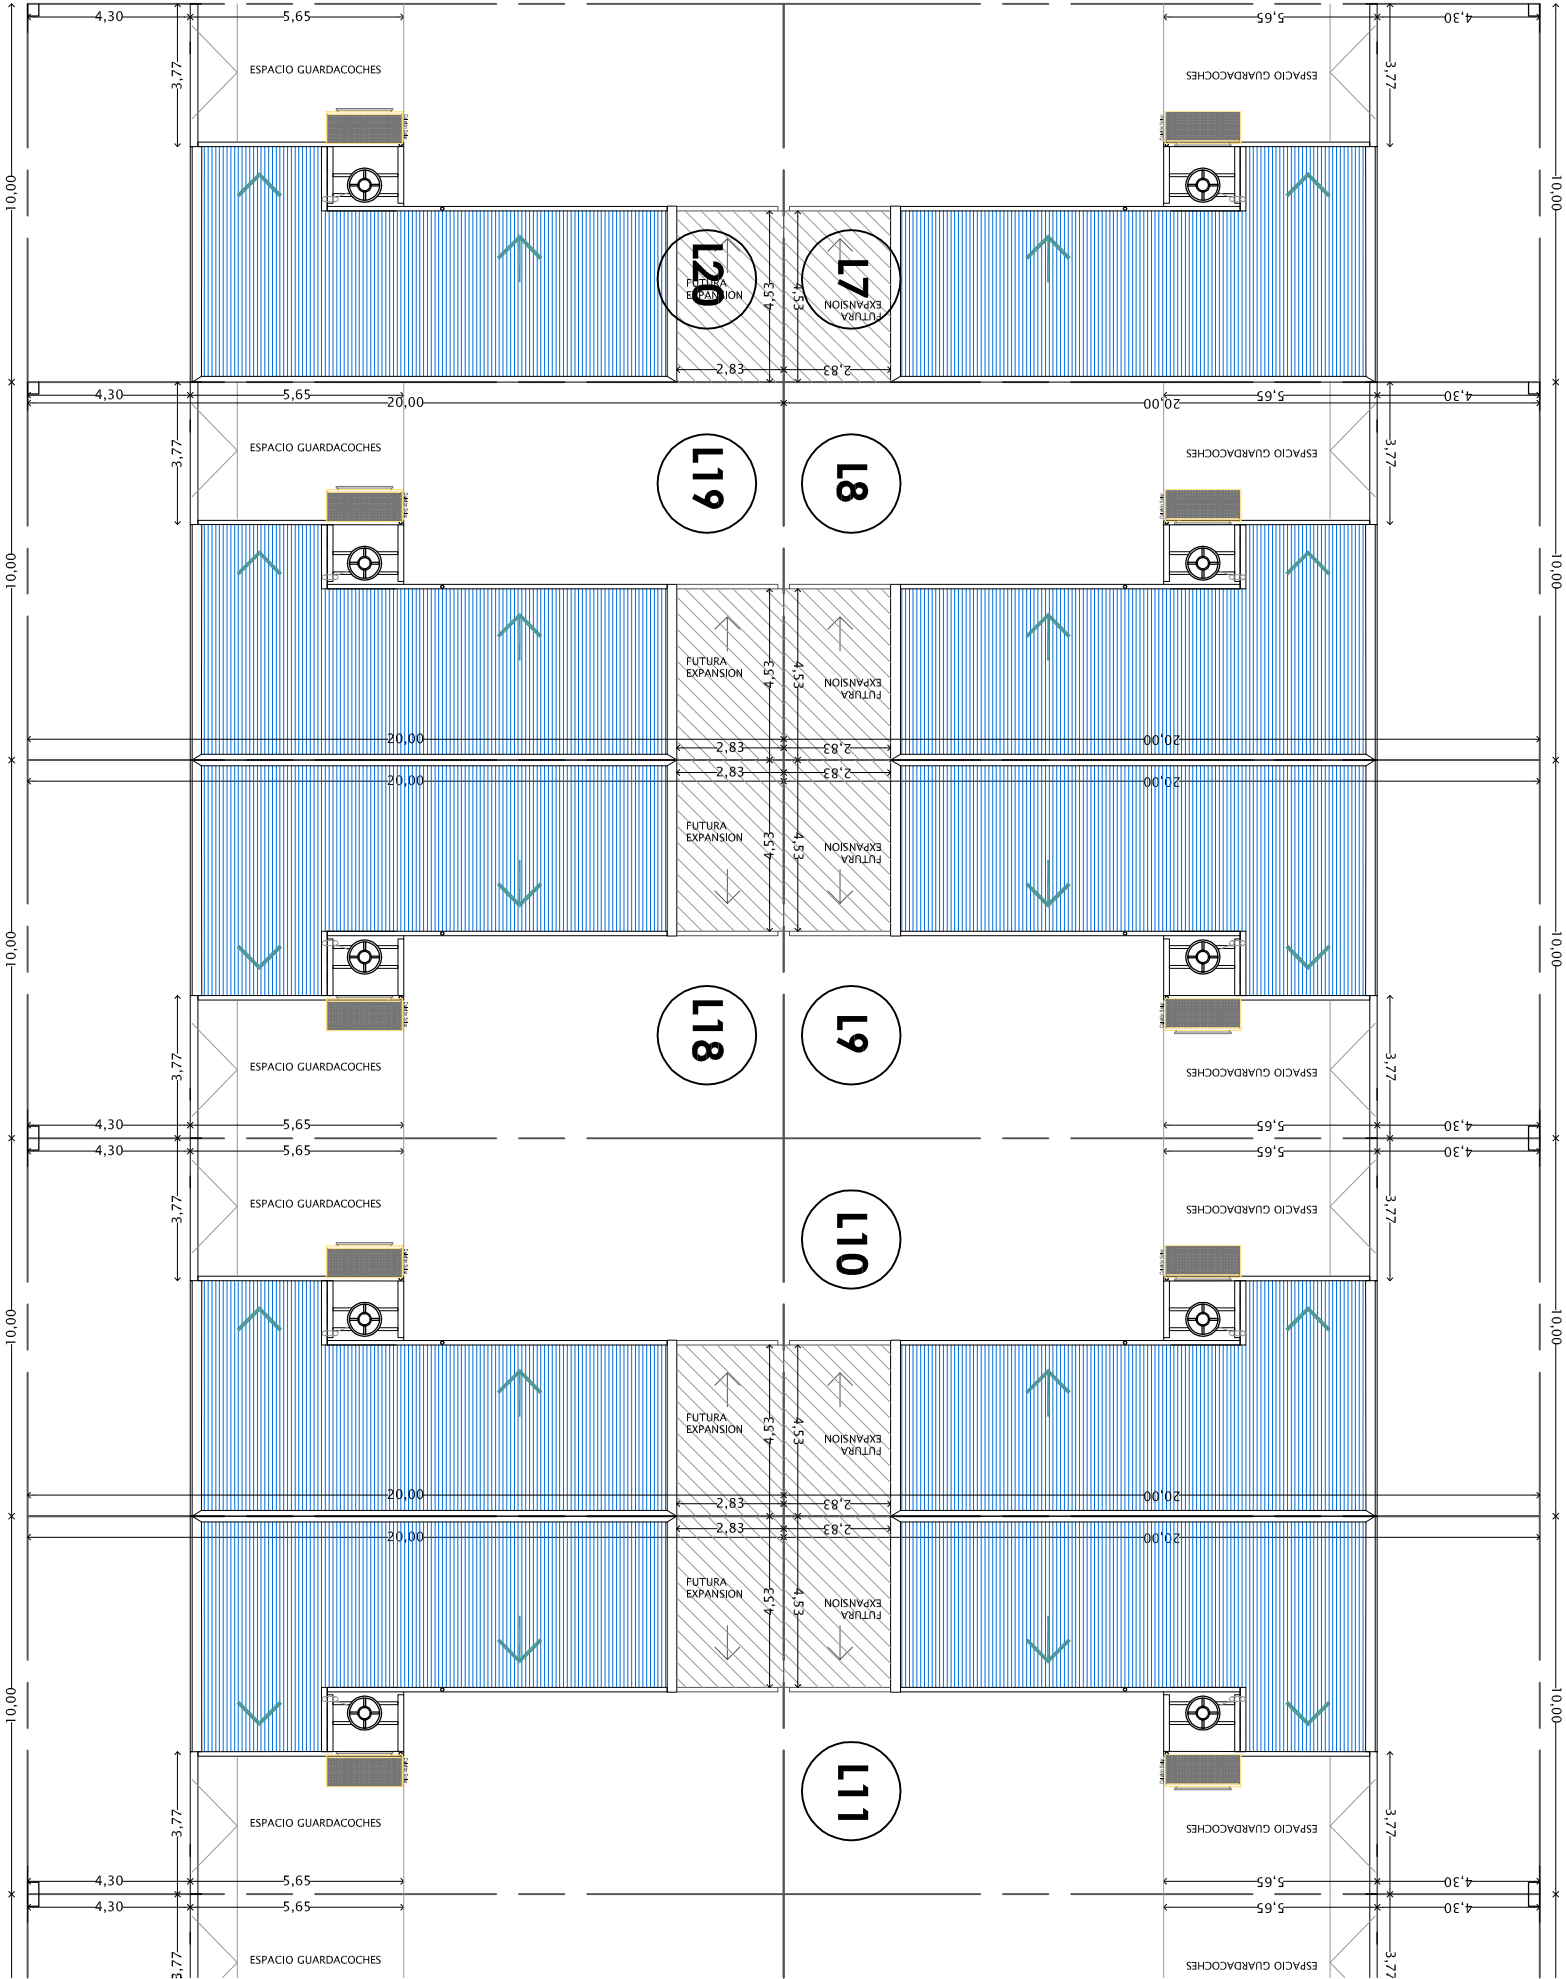

CALLE PUBLICA