


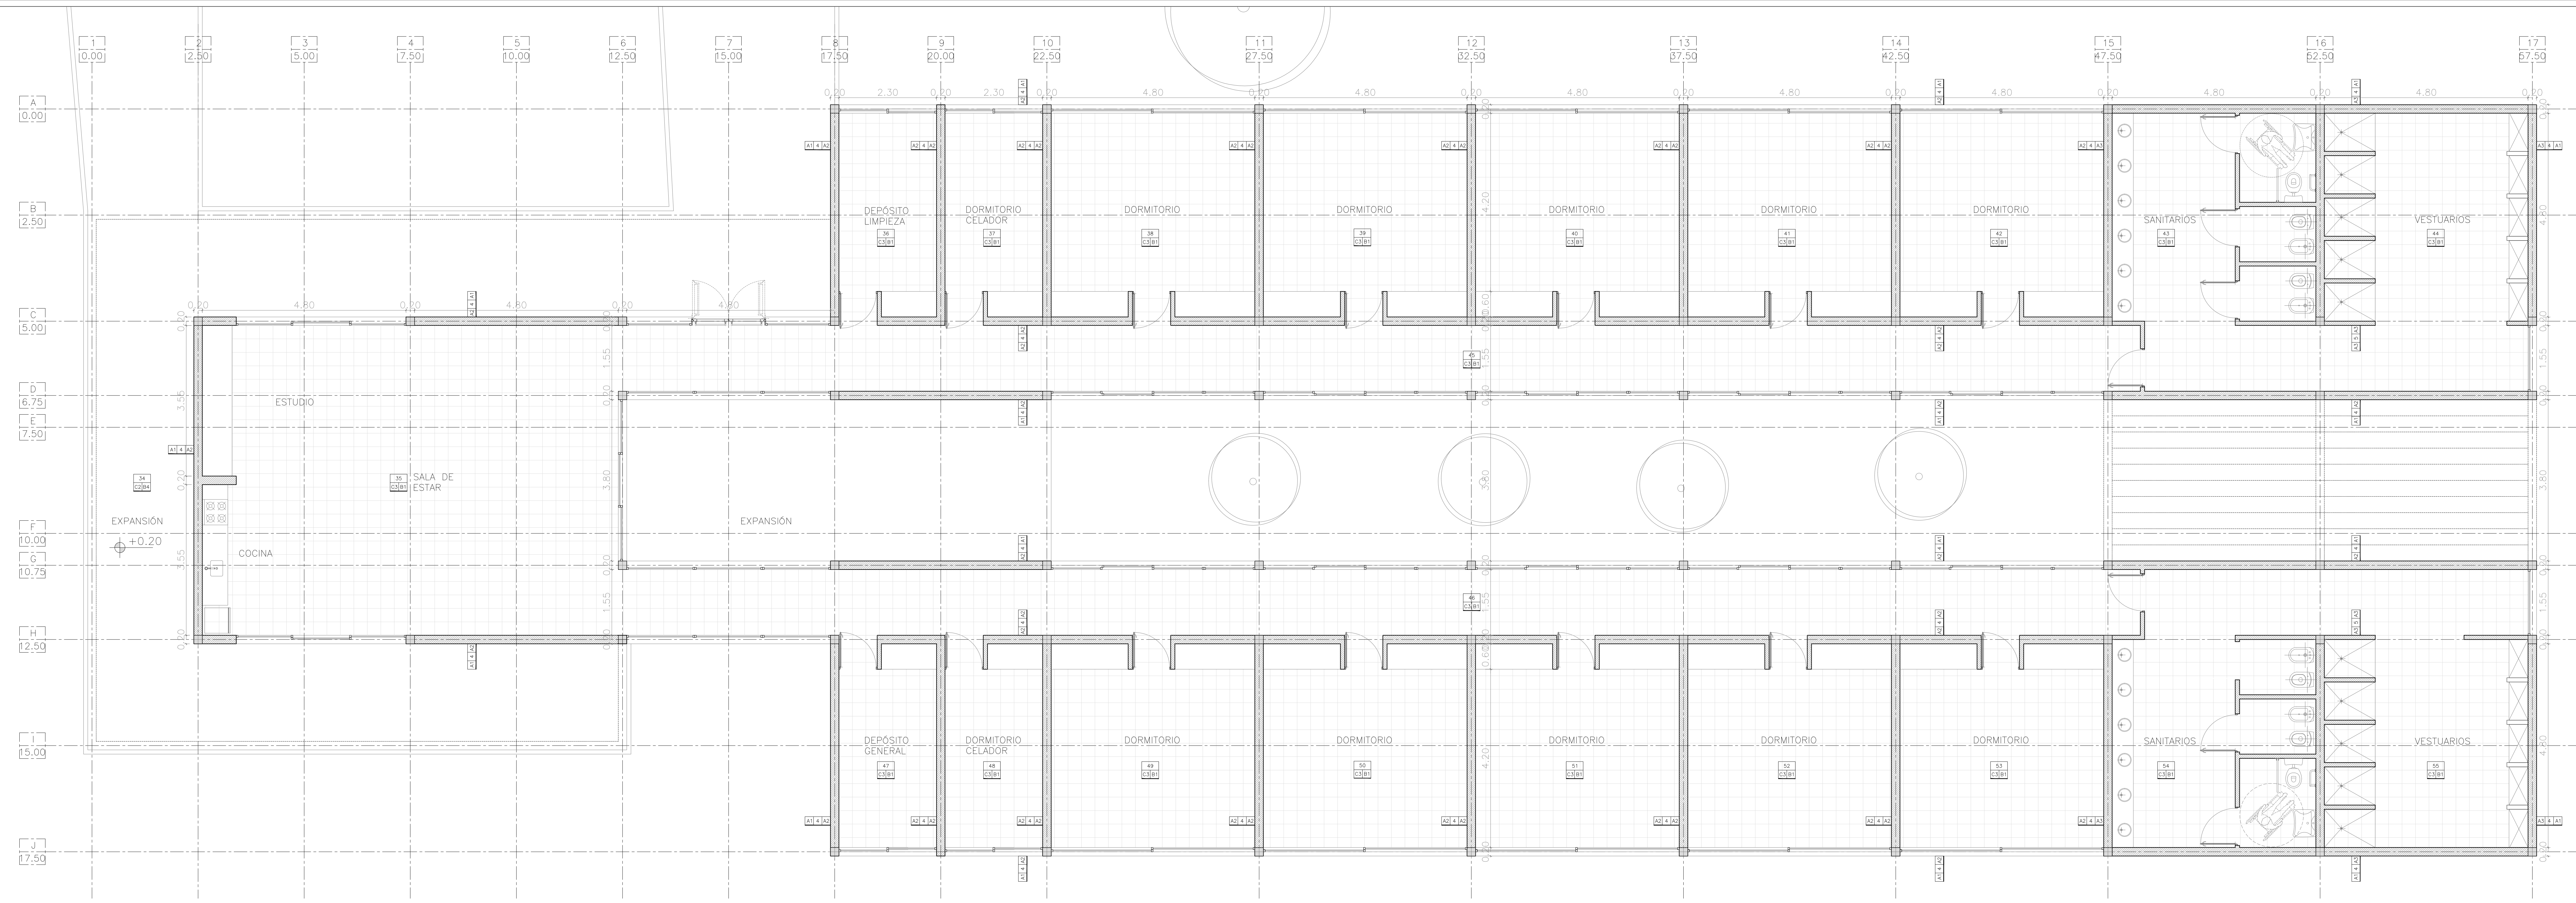

REFERENCIAS CONSTRUCTIVAS

- 1.- MURO LADRILLOS COMUNES
- 2.- LADRILLOS HUECOS 12cm | CAMARA DE AIRE | LADRILLOS HUECOS 18cm
- 3.- LADRILLOS HUECOS 12cm | CAMARA DE AIRE | LADRILLOS HUECOS 8cm
- 4.- MURO LADRILLOS HUECOS 18cm
- 5.- MURO LADRILLOS HUECOS 12cm
- 6.- MURO LADRILLOS HUECOS 8cm

A1.- REVOQUE IMPERMEABLE + REVOQUE GRUESO + TERMINACIÓN REVESTIMIENTO ACRILICO IMPERMEABLE TIPO IGAM O SIMILAR (COLOR BLANCO)
A2.- REVOQUE GRUESO Y FINO S/MURO
A3.- REVESTIMIENTO CERAMICO
A4.- HORMIGÓN ARMADO VISTO
A5.- REVOQUE IMPERMEABLE + REVOQUE GRUESO + TERMINACIÓN REVESTIMIENTO ACRILICO IMPERMEABLE TIPO IGAM O SIMILAR (COLOR)
A6.- REVESTIMIENTO DE CH ONDULADA N°25

B1.- PISO MOSAICO GRANITICO BICAPA PULIDO 30x30
B2.- PISO MOSAICO GRANITICO BICAPA PULIDO 30x30
B3.- PISO FERROCEMENTO FINISADO PARA EXTERIOR
B4.- PISO FERROCEMENTO LLANADO MECANICO
B5.- PISO MOSAICO ANTIDESLIZANTE 64 PANES
B6.- CORDON DE 1/4" A"
B7.- LOSTA CRUDA DE HORMIGON

C1.- PANEL DE CH PREPINTADA INYECTADO CON POLIURETANO ESPESOR 70 mm
C2.- CELOSOSAS HORMIGON ARMADO VISTO PINTADO
C3.- CELOSOSAS PLACA DE YESO JUNTA TOMADA
J1.- JUNTA DE DILATACION
X1.- CESPED BRASILEIRO

NOTA IMPORTANTE:
TODAS LAS MEDIDAS Y NIVELES
SERAN VERIFICADOS EN OBRA



Programa Nacional
de Refacción Integral
de Edificios de
Establecimientos de
Educación Técnico
Profesional.

Ministerio de Educación
de la Nación
Instituto Nacional de
Educación Tecnológica



SIMBOLOGIA

LOCAL

TIPO DE OBRERA

TIPO DE PISO

TIPO DE MURO

TERMINACIÓN EXTERIOR

TERMINACIÓN INTERIOR

ARCHIVO

TIPO DE ABERTURA

NOTA IMPORTANTE:
TODAS LAS MEDIDAS Y NIVELES
SERAN VERIFICADOS EN OBRA

OBRA

AMPLIACIÓN ESCUELA AGROTECNICA N°351
"CARMEN ALLO DE MARTINEZ"

CUE

8200570 00

CUT

LOCALIZACIÓN

Ruta Nacional 1 - Pedro Gómez Cello
San Justo - Santa Fe

COLE SPAY

RUTA NACIONAL N° 11

IMPLANTACION:

NOMBRE

Construcción

PLANO N°

AP03

Sector Albergue

PROYECTISTAS

Arq. Hernán Bieler

RESPONSABLE

Arq. Jorge E. Michellini

ARCHIVO

ESCALA

1:50

FECHA

30.01.2017

FIRMA

MODIFICACIONES

FECHA

OBSERVACIONES

FECHA

OBSERVACIONES

FECHA

OBSERVACIONES