


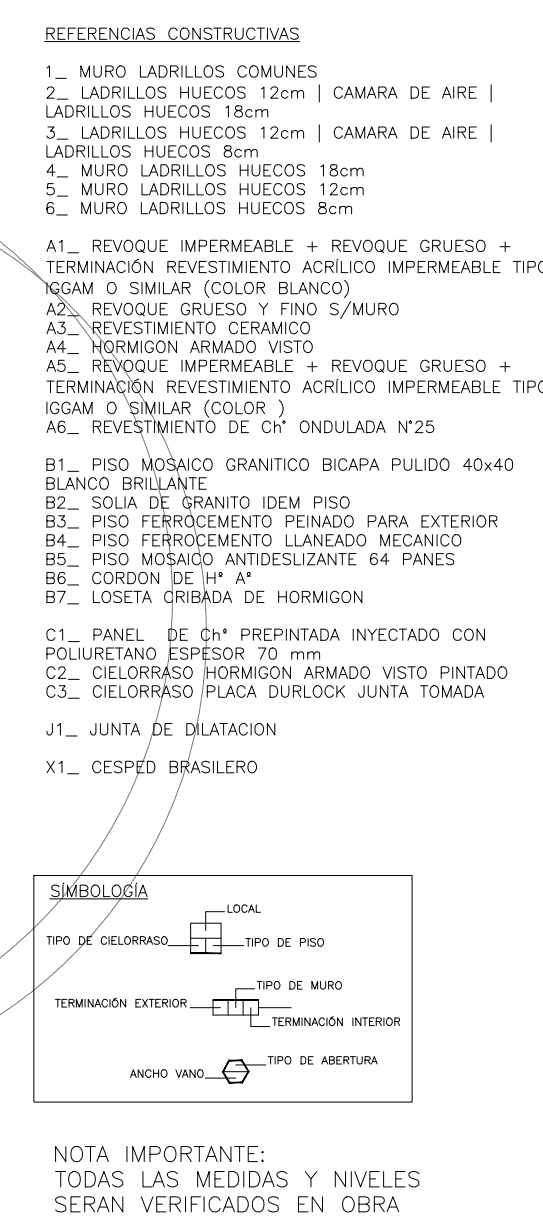

 ARGENTINA UN PAIS CON BUENA GENTE	UBRA AMPLIACIÓN ESCUELA AGROTECNICA Nº21 "CARMEN ALICIO DE MARTINEZ" 8205570 00
	CIC
	LOCALIZACIÓN Ruta Nacional 1 - Pedro Gómez Celto San Justo - Santa Fe
	
PROGRAMA Programa Nacional de Refacción Integral de Edificios de Establecimientos de Educación Técnico Profesional.	
MINISTERIO DE EDUCACIÓN de la Nación Instituto Nacional de Educación Tecnológica	
PLANO Nº APT01 Sector Escuela	
PROYECTISTA Arg. - Hernán Bistler	
RESPONSABLE Arg. Jorge E. Michelini	
ANEXO	
ESCALA 1:50	
FECHA 30.01.2017	
FECHA	
PROYECTACIONES	
FECHA OBSERVACIONES	
FECHA OBSERVACIONES	
FECHA OBSERVACIONES	