

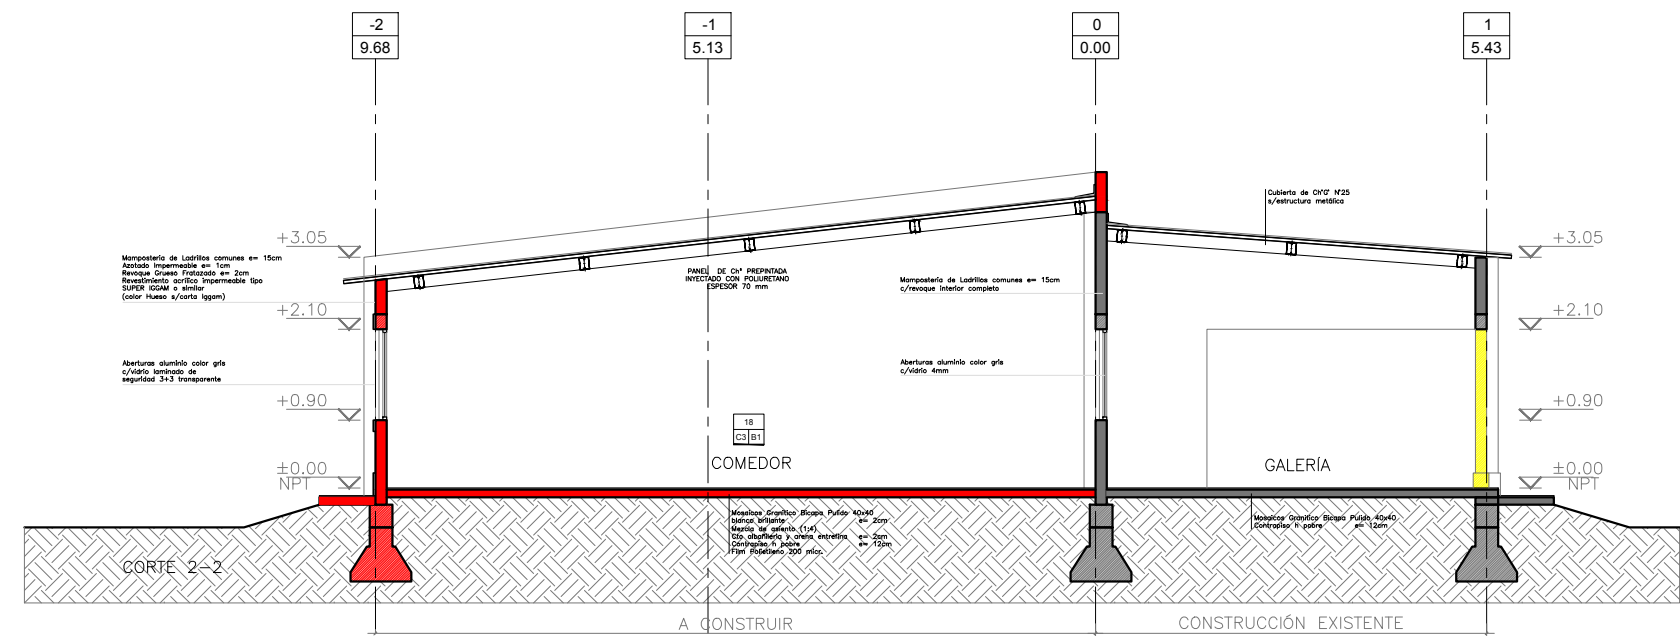
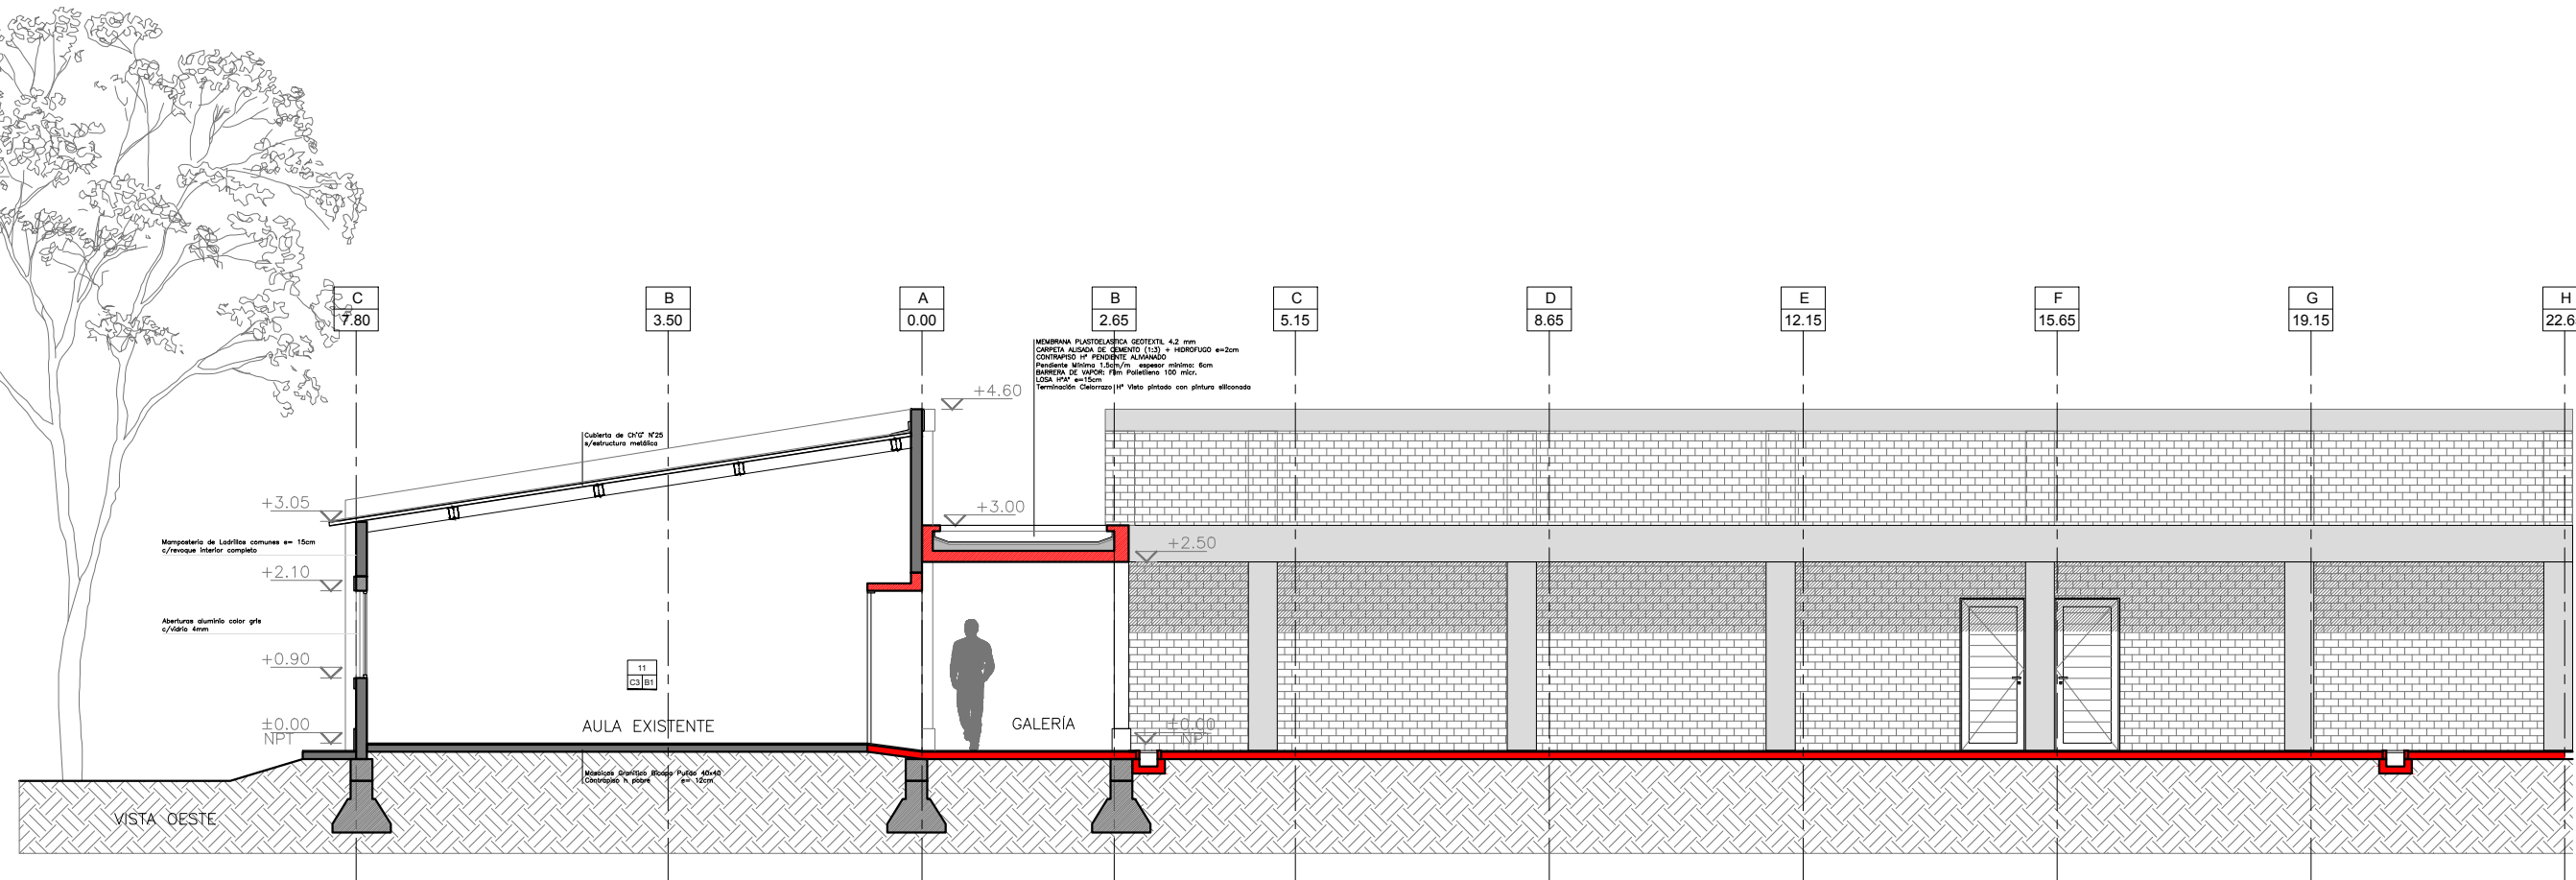


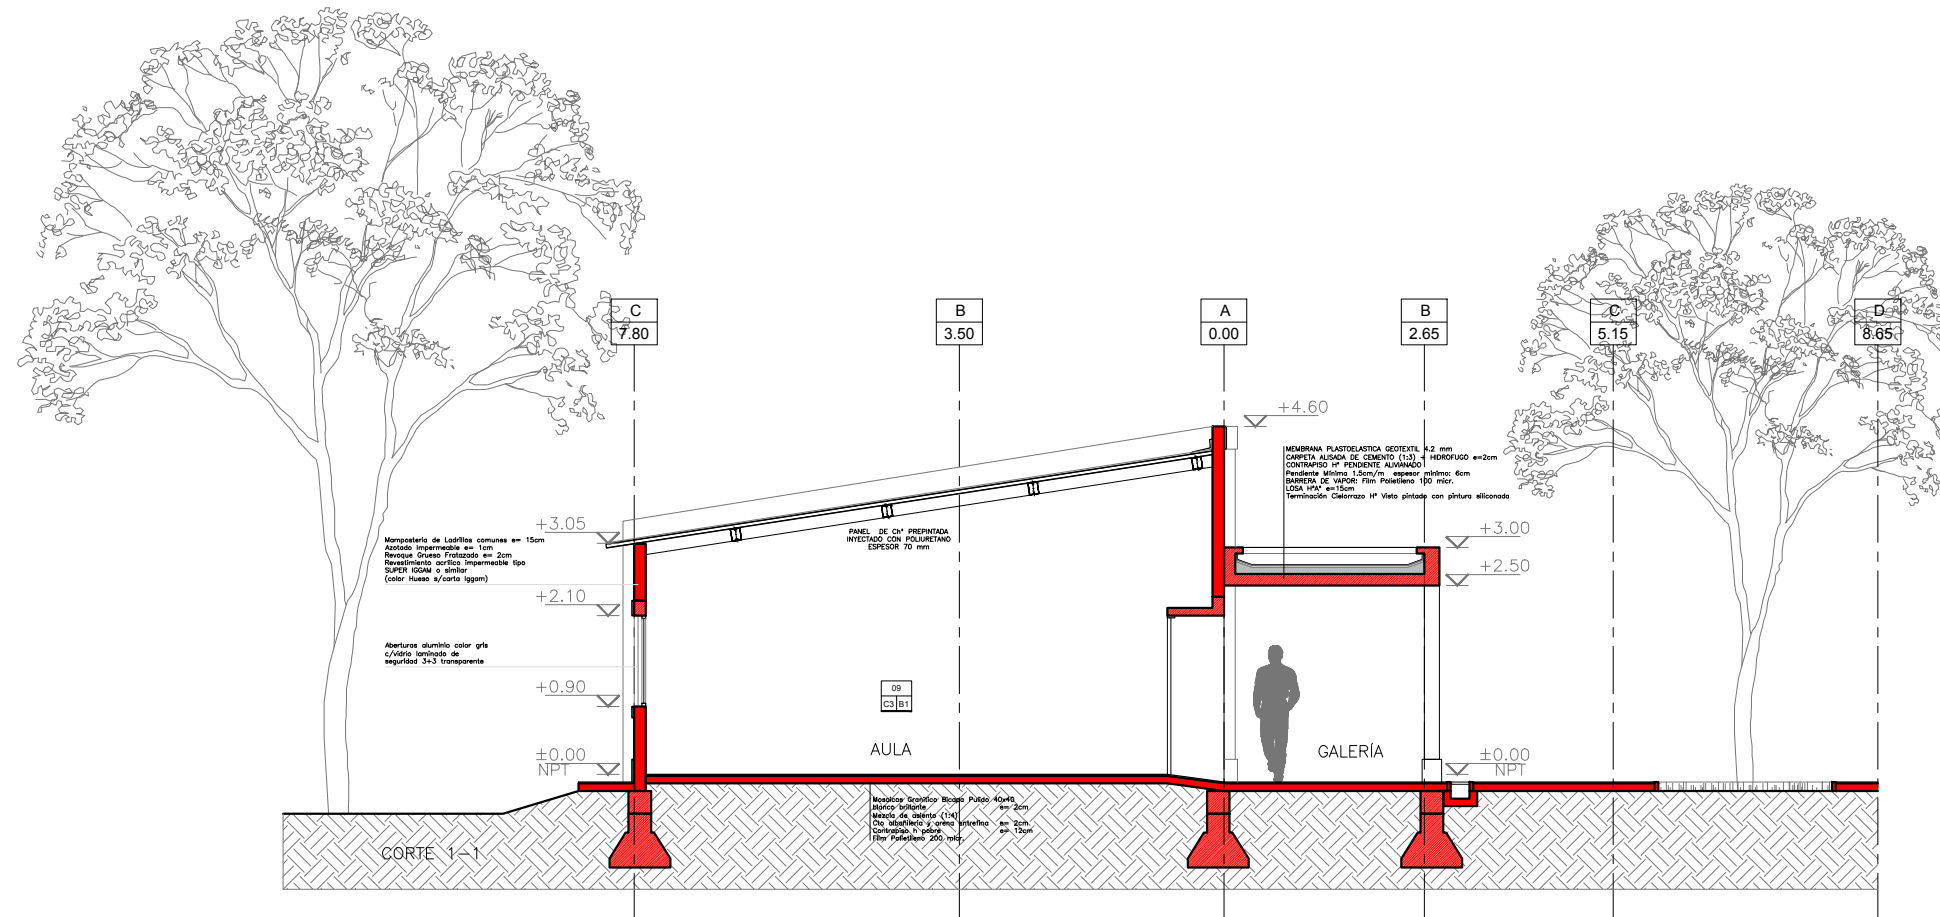

SECTOR ESCUELA
AMPLIACIÓN
SUP. CUBIERTA 350m²
SUP. SEMICUBIERTA 225m²
REFACCIÓN 250m²

- REFERENCIAS CONSTRUCTIVAS
1. MURO LADRILLOS COMUNES
 2. LADRILLOS HUECOS 12cm | CAMARA DE AIRE | LADRILLOS HUECOS 18cm
 3. LADRILLOS HUECOS 12cm | CAMARA DE AIRE | LADRILLOS HUECOS 8cm
 4. MURO LADRILLOS HUECOS 18cm
 5. MURO LADRILLOS HUECOS 12cm
 6. MURO LADRILLOS HUECOS 8cm
- A1. REVOQUE IMPERMEABLE + REVOQUE GRUESO + TERMINACIÓN REVESTIMIENTO ACRILICO IMPERMEABLE TIPO IGGAM O SIMILAR (COLOR BLANCO)
A2. REVOQUE GRUESO Y FINO SIMURO
A3. REVESTIMIENTO CERAMICO
A4. HORMIGON ARMADO VISTO
A5. REVOQUE IMPERMEABLE + REVOQUE GRUESO + TERMINACIÓN REVESTIMIENTO ACRILICO IMPERMEABLE TIPO IGGAM O SIMILAR (COLOR)
A6. REVESTIMIENTO DE Ch^o ONDULADA N°25
- B1. PISO MOSAICO GRANITICO BICAPA PULIDO 30x30 GRIS CLARO
B2. SOLIA DE GRANITO IDEM PISO
B3. PISO FERROCEMENTO PEINADO PARA EXTERIOR
B4. PISO FERROCEMENTO LLANEADO MECANICO
B5. PISO MOSAICO ANTISLIZANTE 64 FANES
B6. CORDON DE H^o A^o
B7. LOSETA CRIBADA DE HORMIGON
- C1. PANEL DE Ch^o PREPINTADA INYECTADO CON POLIURETANO ESPESOR 70 mm
C2. CIELORRASO HORMIGON ARMADO VISTO PINTADO
C3. CIELORRASO PLACA DE YESO JUNTA TOMADA
- J1. JUNTA DE DILATACION
X1. CESPED BRASILEIRO


- NOTA IMPORTANTE:
TODAS LAS MEDIDAS Y NIVELES SERAN VERIFICADOS EN OBRA

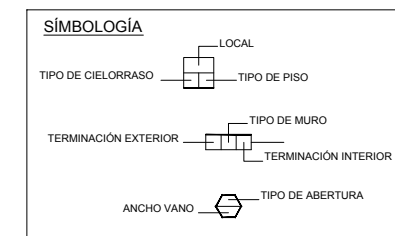


ARGENTINA
UN PAIS CON BUENA GENTE

Programa Nacional
de Refacción Integral
de Edificios de
Educación Técnico
Profesional.

Ministerio de Educación
de la Nación
Instituto Nacional de
Educación Tecnológica

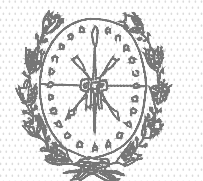

OBRA AMPLIACIÓN ESCUELA AGROTECNICA N°351
"CARMEN ALLIO DE MARTINEZ"
CUE 8200570 00
CUI -

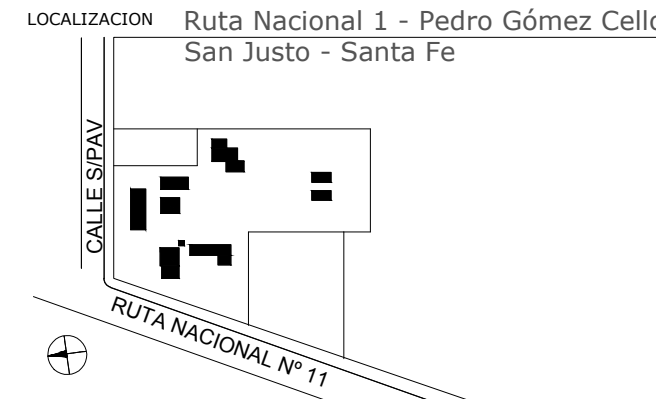

IMPLANTACION: -
NOMBRE Cortes - Vistas

PLANO N° AVAC01

Sector Escuela

PROYECTISTAS Arq. Hernán Bieler

RESPONSABLE Arq. Jorge E. Michelini

ARCHIVO

ESCALA 1:100

FECHA 30.01.2017

FIRMA

MODIFICACIONES
FECHA OBSERVACIONES

FECHA OBSERVACIONES

FECHA OBSERVACIONES