

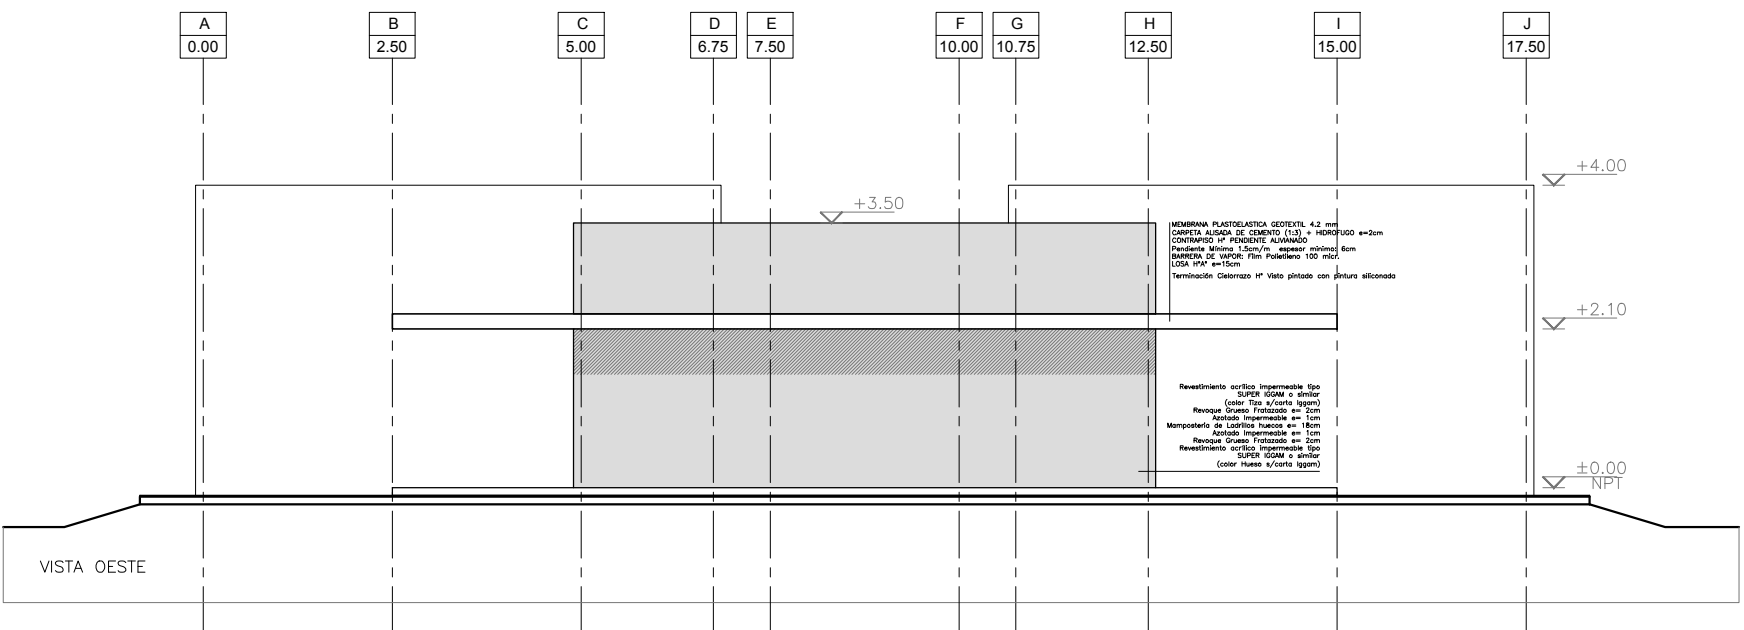
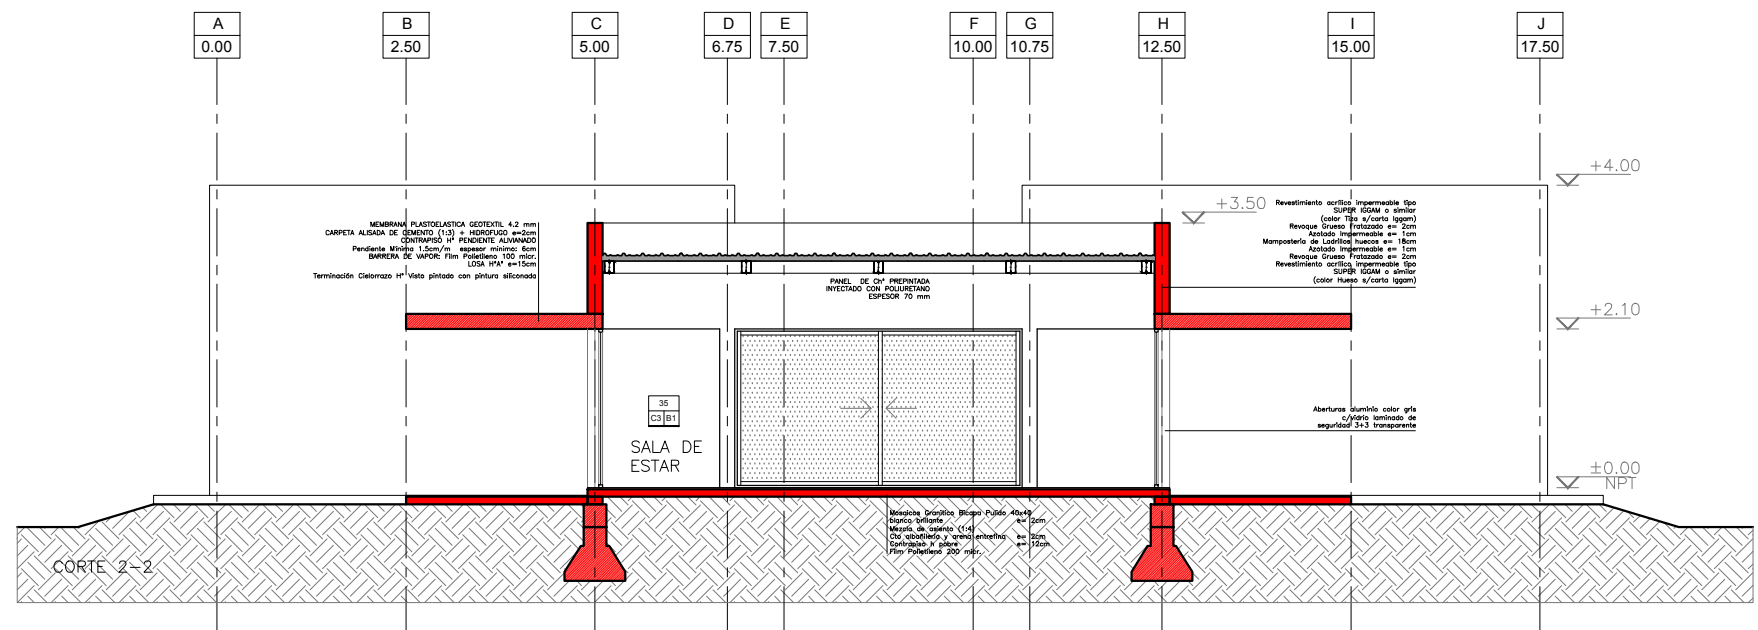
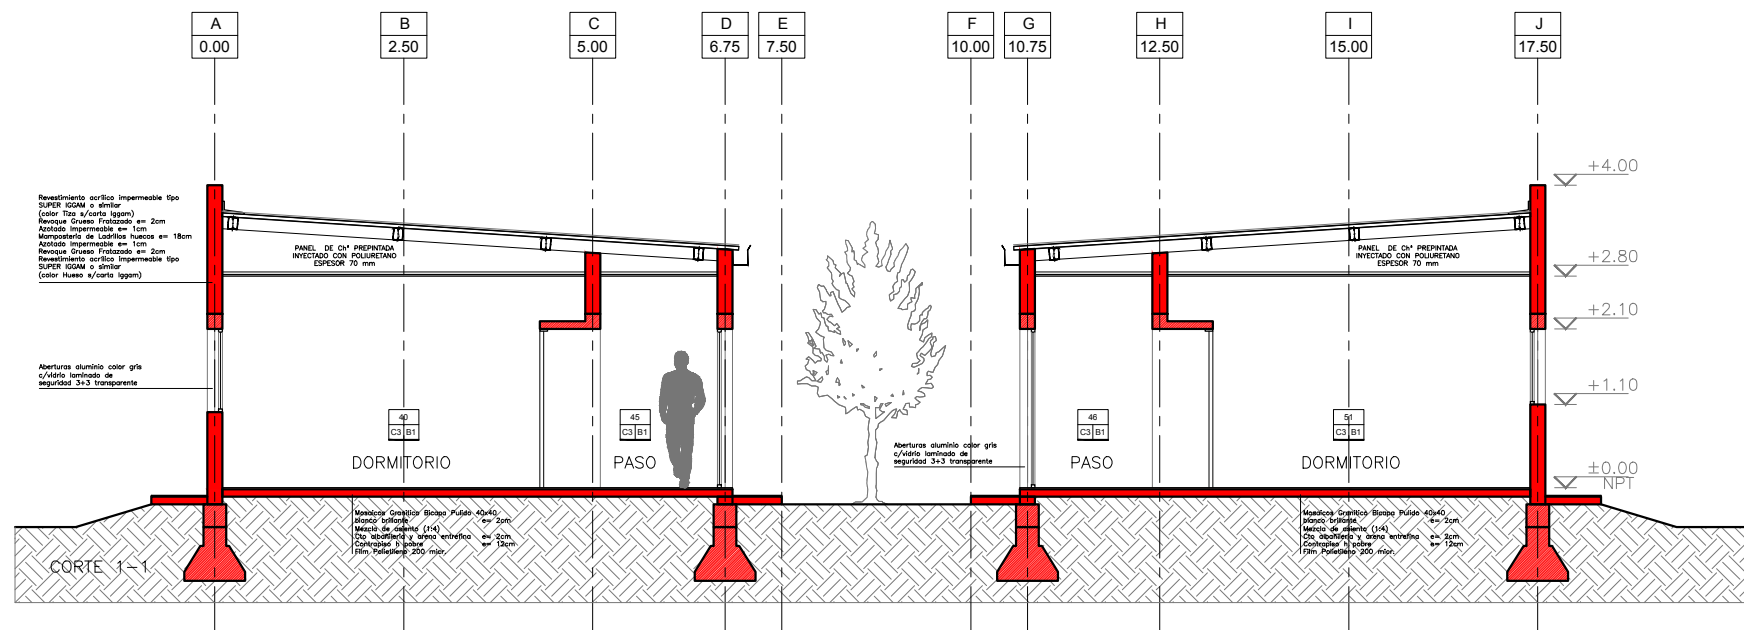


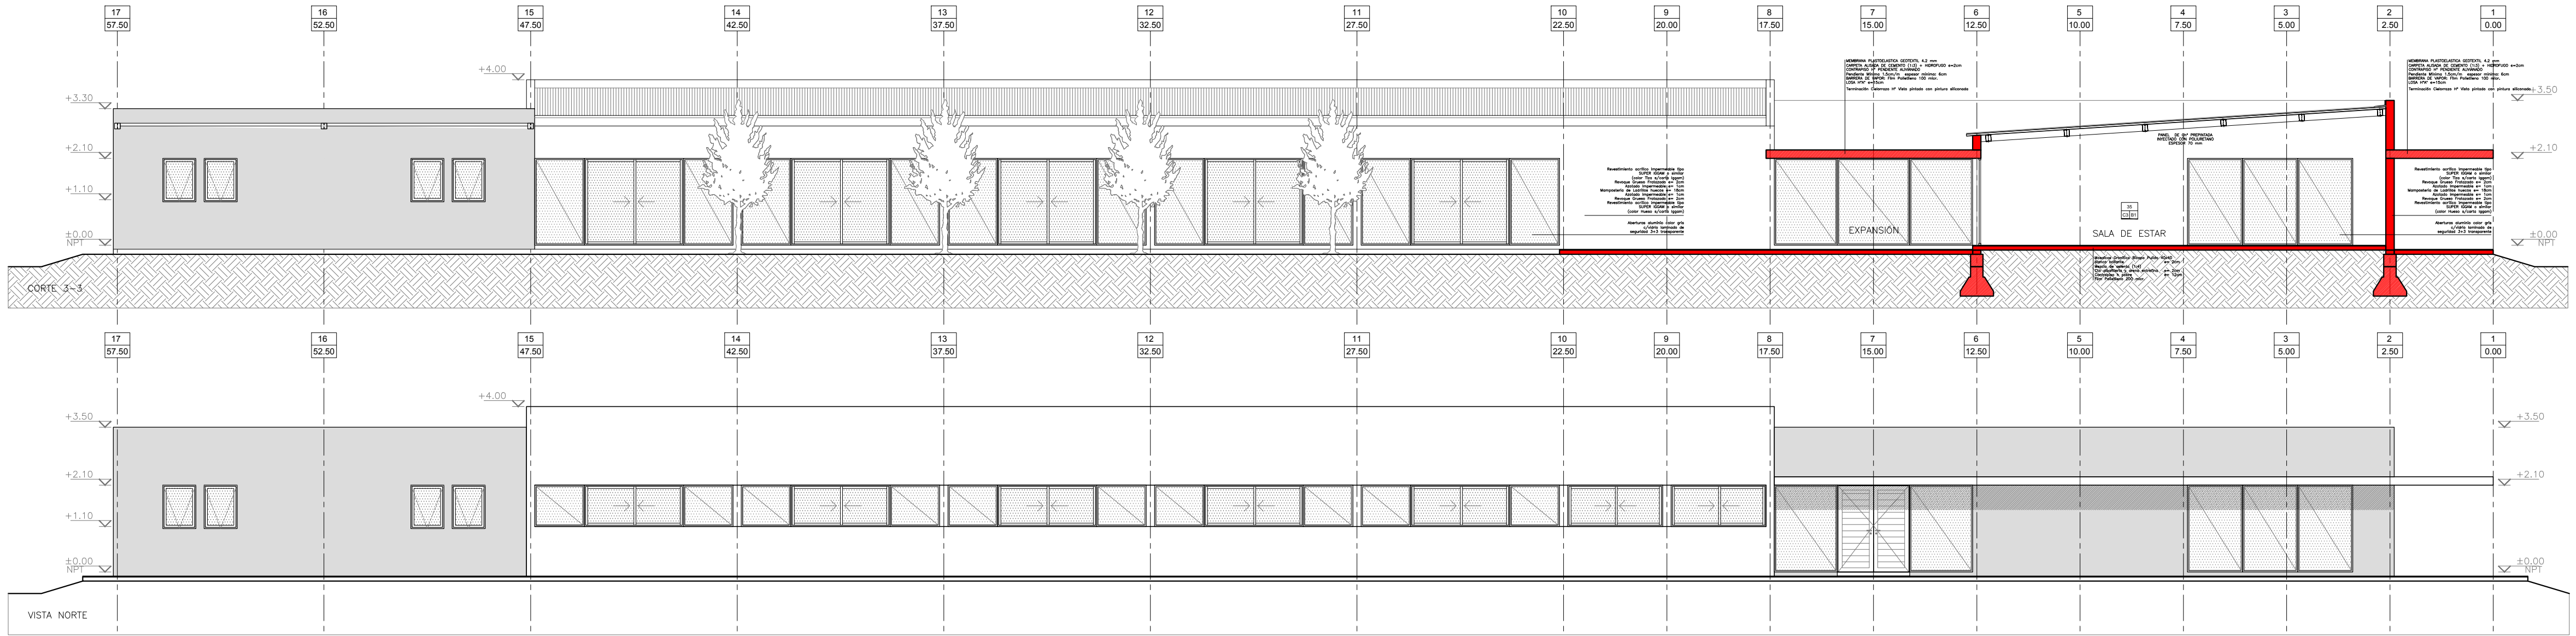

- REFERENCIAS CONSTRUCTIVAS
- MURO LADRILLOS COMUNES
 - LADRILLOS HUECOS 12cm | CAMARA DE AIRE | LADRILLOS HUECOS 18cm
 - LADRILLOS HUECOS 12cm | CAMARA DE AIRE | LADRILLOS HUECOS 8cm
 - MURO LADRILLOS HUECOS 18cm
 - MURO LADRILLOS HUECOS 12cm
 - MURO LADRILLOS HUECOS 8cm
- A1_ REVOQUE IMPERMEABLE + REVOQUE GRUESO + TERMINACIÓN REVESTIMIENTO ACRÍLICO IMPERMEABLE TIPO IGAM O SIMILAR (COLOR BLANCO)
- A2_ REVOQUE GRUESO Y FINO SIMURO
- A3_ REVESTIMIENTO CERÁMICO
- A4_ HORMIGÓN ARMADO VISTO
- A5_ REVOQUE IMPERMEABLE + REVOQUE GRUESO + TERMINACIÓN REVESTIMIENTO ACRÍLICO IMPERMEABLE TIPO IGAM O SIMILAR (COLOR)
- A6_ REVESTIMIENTO DE CH' ONDULADA N°25
- B1_ PISO MOSAICO GRANITICO BICAPA PULIDO 30x30 GRIS CLARO
- B2_ SOLA DE GRANITO IDEM PISO
- B3_ PISO FERROCEMENTO PEINADO PARA EXTERIOR
- B4_ PISO FERROCEMENTO LLANEADO MECANICO
- B5_ PISO MOSAICO ANTIDESLIZANTE 64 PANES
- B6_ CORDON DE H' A1'
- B7_ LOSETA CRIBADA DE HORMIGON
- C1_ PANEL DE CH' PREPINTADA INYECTADO CON POLIURETANO ESPESOR 70 mm
- C2_ CIELORRASO HORMIGON ARMADO VISTO PINTADO
- C3_ CIELORRASO PLACA DE YESO JUNTA TOMADA
- J1_ JUNTA DE DILATACION
- X1_ CESPED BRASILEIRO

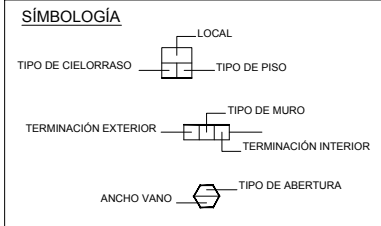


NOTA IMPORTANTE:
TODAS LAS MEDIDAS Y NIVELES SERAN
VERIFICADOS EN OBRA

ARGENTINA
UN PAIS CON BUENA GENTE

Programa Nacional
de Refacción Integral
de Edificios de
Establecimientos de
Educación Técnico
Profesional.

Ministerio de Educación
de la Nación
Instituto Nacional de
Educación Tecnológica

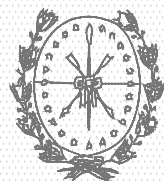


Provincia de Santa Fe
Ministerio de Educación

Ministerio de
Educación
Presidencia de la Nación

OBRA AMPLIACIÓN ESCUELA AGROTECNICA N°351
"CARMEN ALLIO DE MARTINEZ"
CUE 8200570 00
CUI -

LOCALIZACION Ruta Nacional 1 - Pedro Gómez Cello
San Justo - Santa Fe

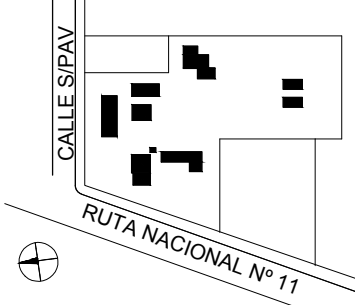

IMPLANTACION: -

NOMBRE Cortes - Vistas

PLANO N°
AVAC03
Sector Albergue

PROYECTISTAS Arq. Hernán Bieler

RESPONSABLE Arq. Jorge E. Michelini

ARCHIVO

ESCALA 1:100

FECHA 30.01.2017

FIRMA

MODIFICACIONES

FECHA OBSERVACIONES

FECHA OBSERVACIONES

FECHA OBSERVACIONES