
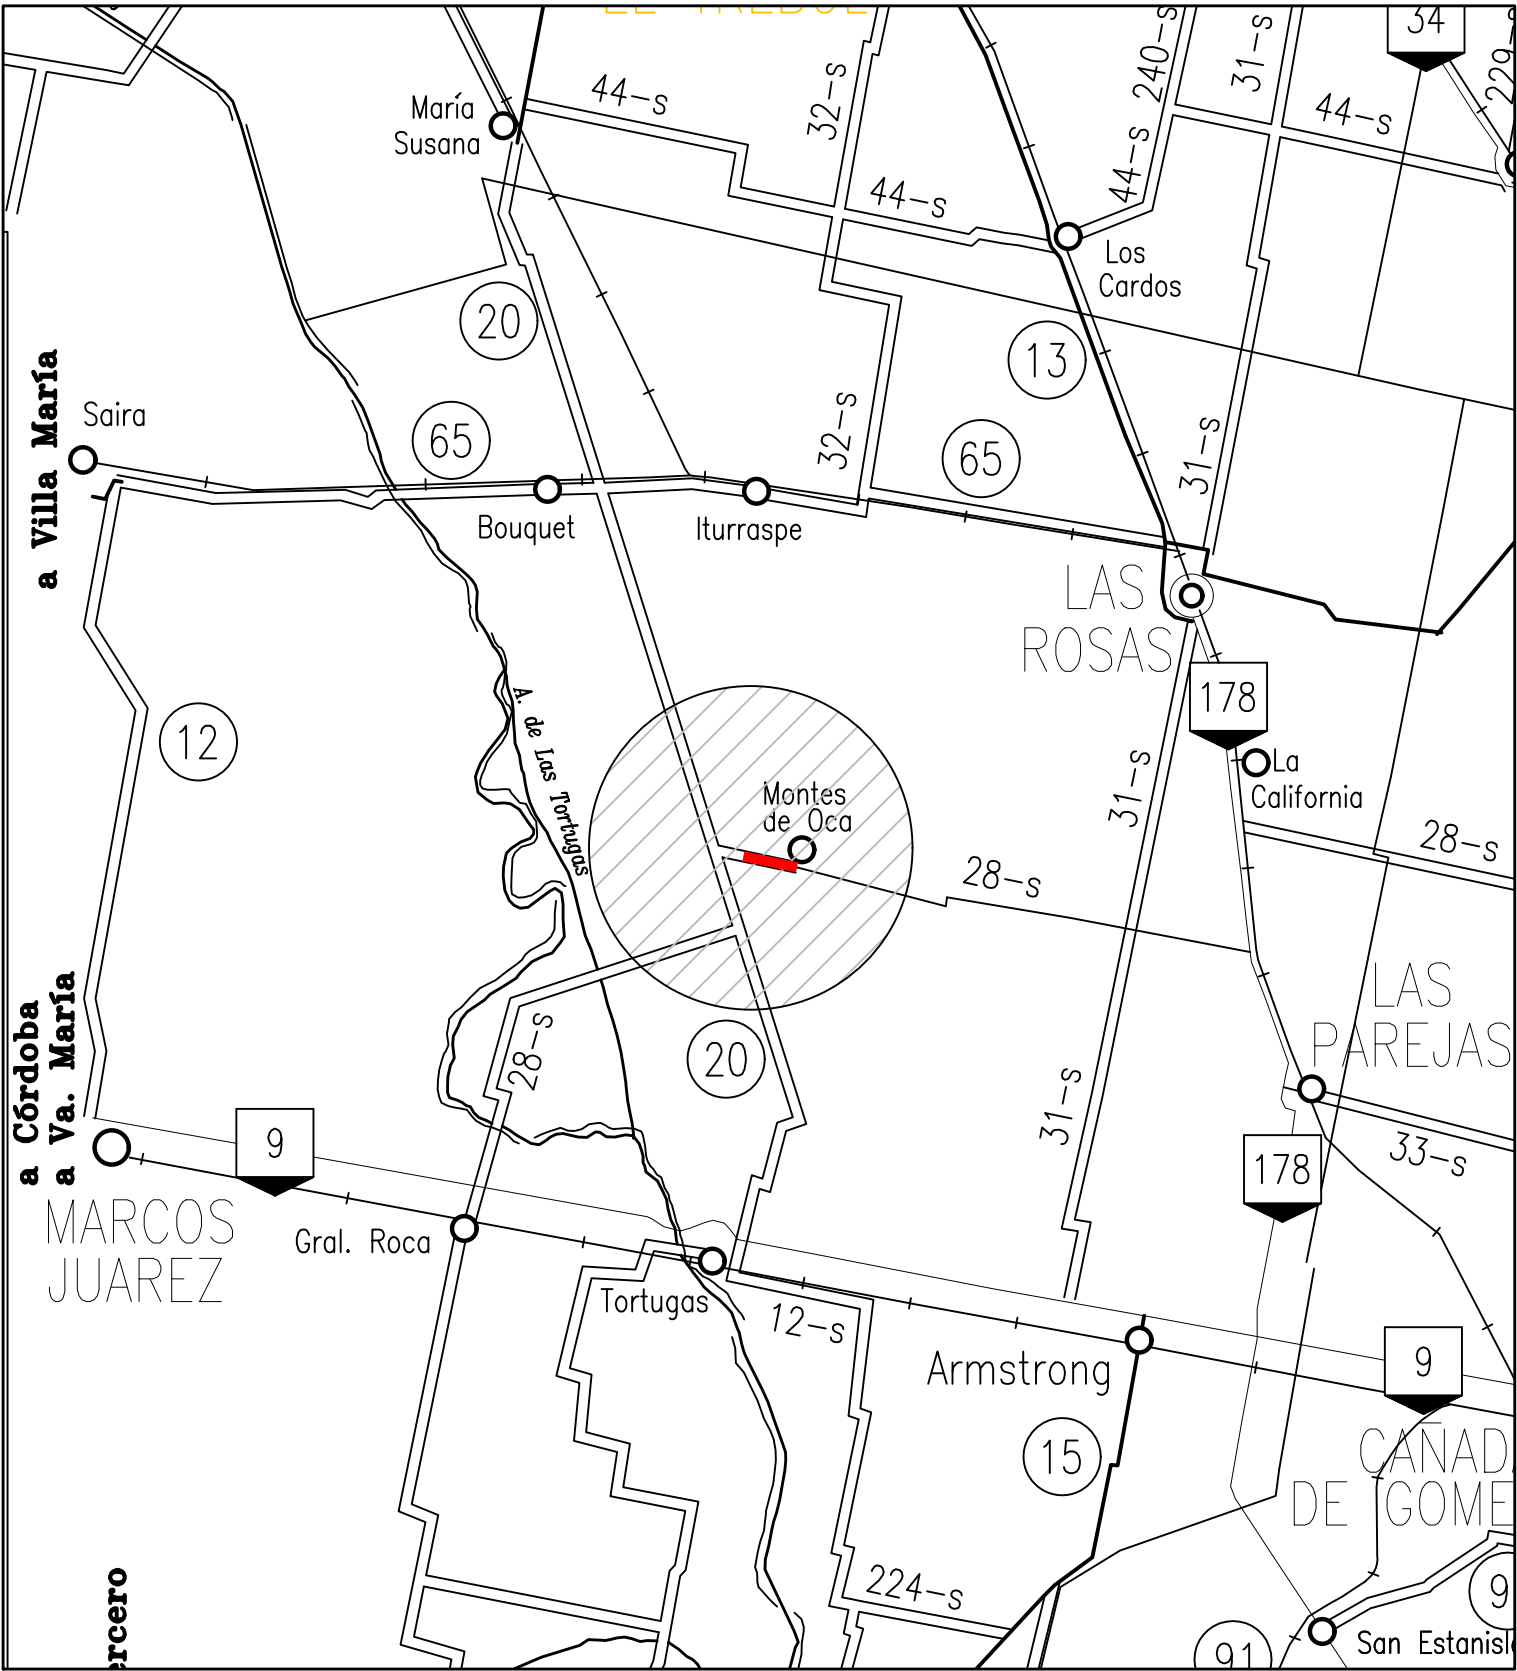


PROVINCIA DE SANTA FE
DEPARTAMENTO CASTELLANOS

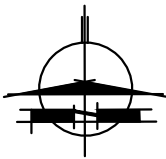

PROVINCIA DE SANTA FE
DIRECCION PROVINCIAL DE VIALIDAD
DIRECCION DE ESTUDIOS Y PROYECTOS

OBRA: RUTA PROVINCIAL N° 28-S

TRAMO: Montes de Oca - Acceso al
Cementerio de Montes de Oca

ENRIPIADO

FECHA:
OCTUBRE 2021

DIRECTOR:
ING° CARLOS CIAN


PLANO N° 10834
ESCALA: S/E
PROYECTISTA: D.G. OBRAS
COLABORADOR:
DIBUJANTE:


CROQUIS DE UBICACIÓN

REFERENCIAS

- RUTAS NACIONALES
- RUTAS PROVINCIALES
- LÍMITE INTERPROVINCIAL
- LÍMITE DEPARTAMENTAL

DPTO. CASTELLANOS

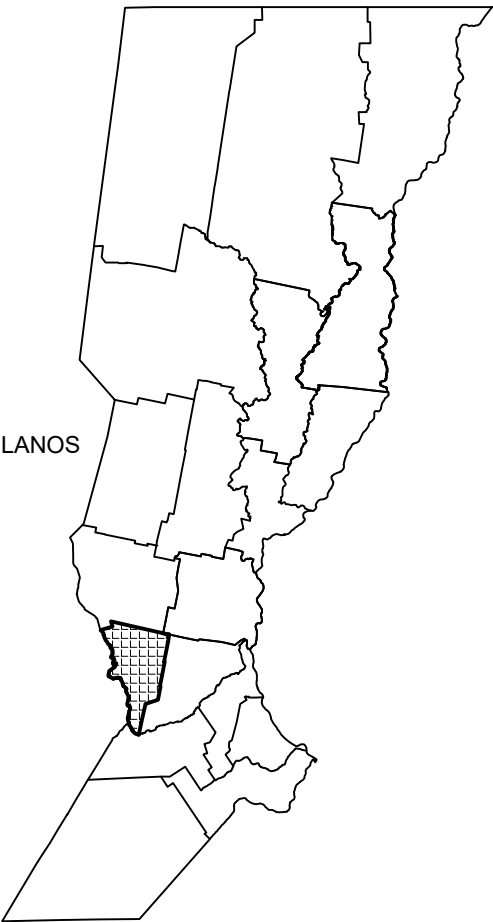

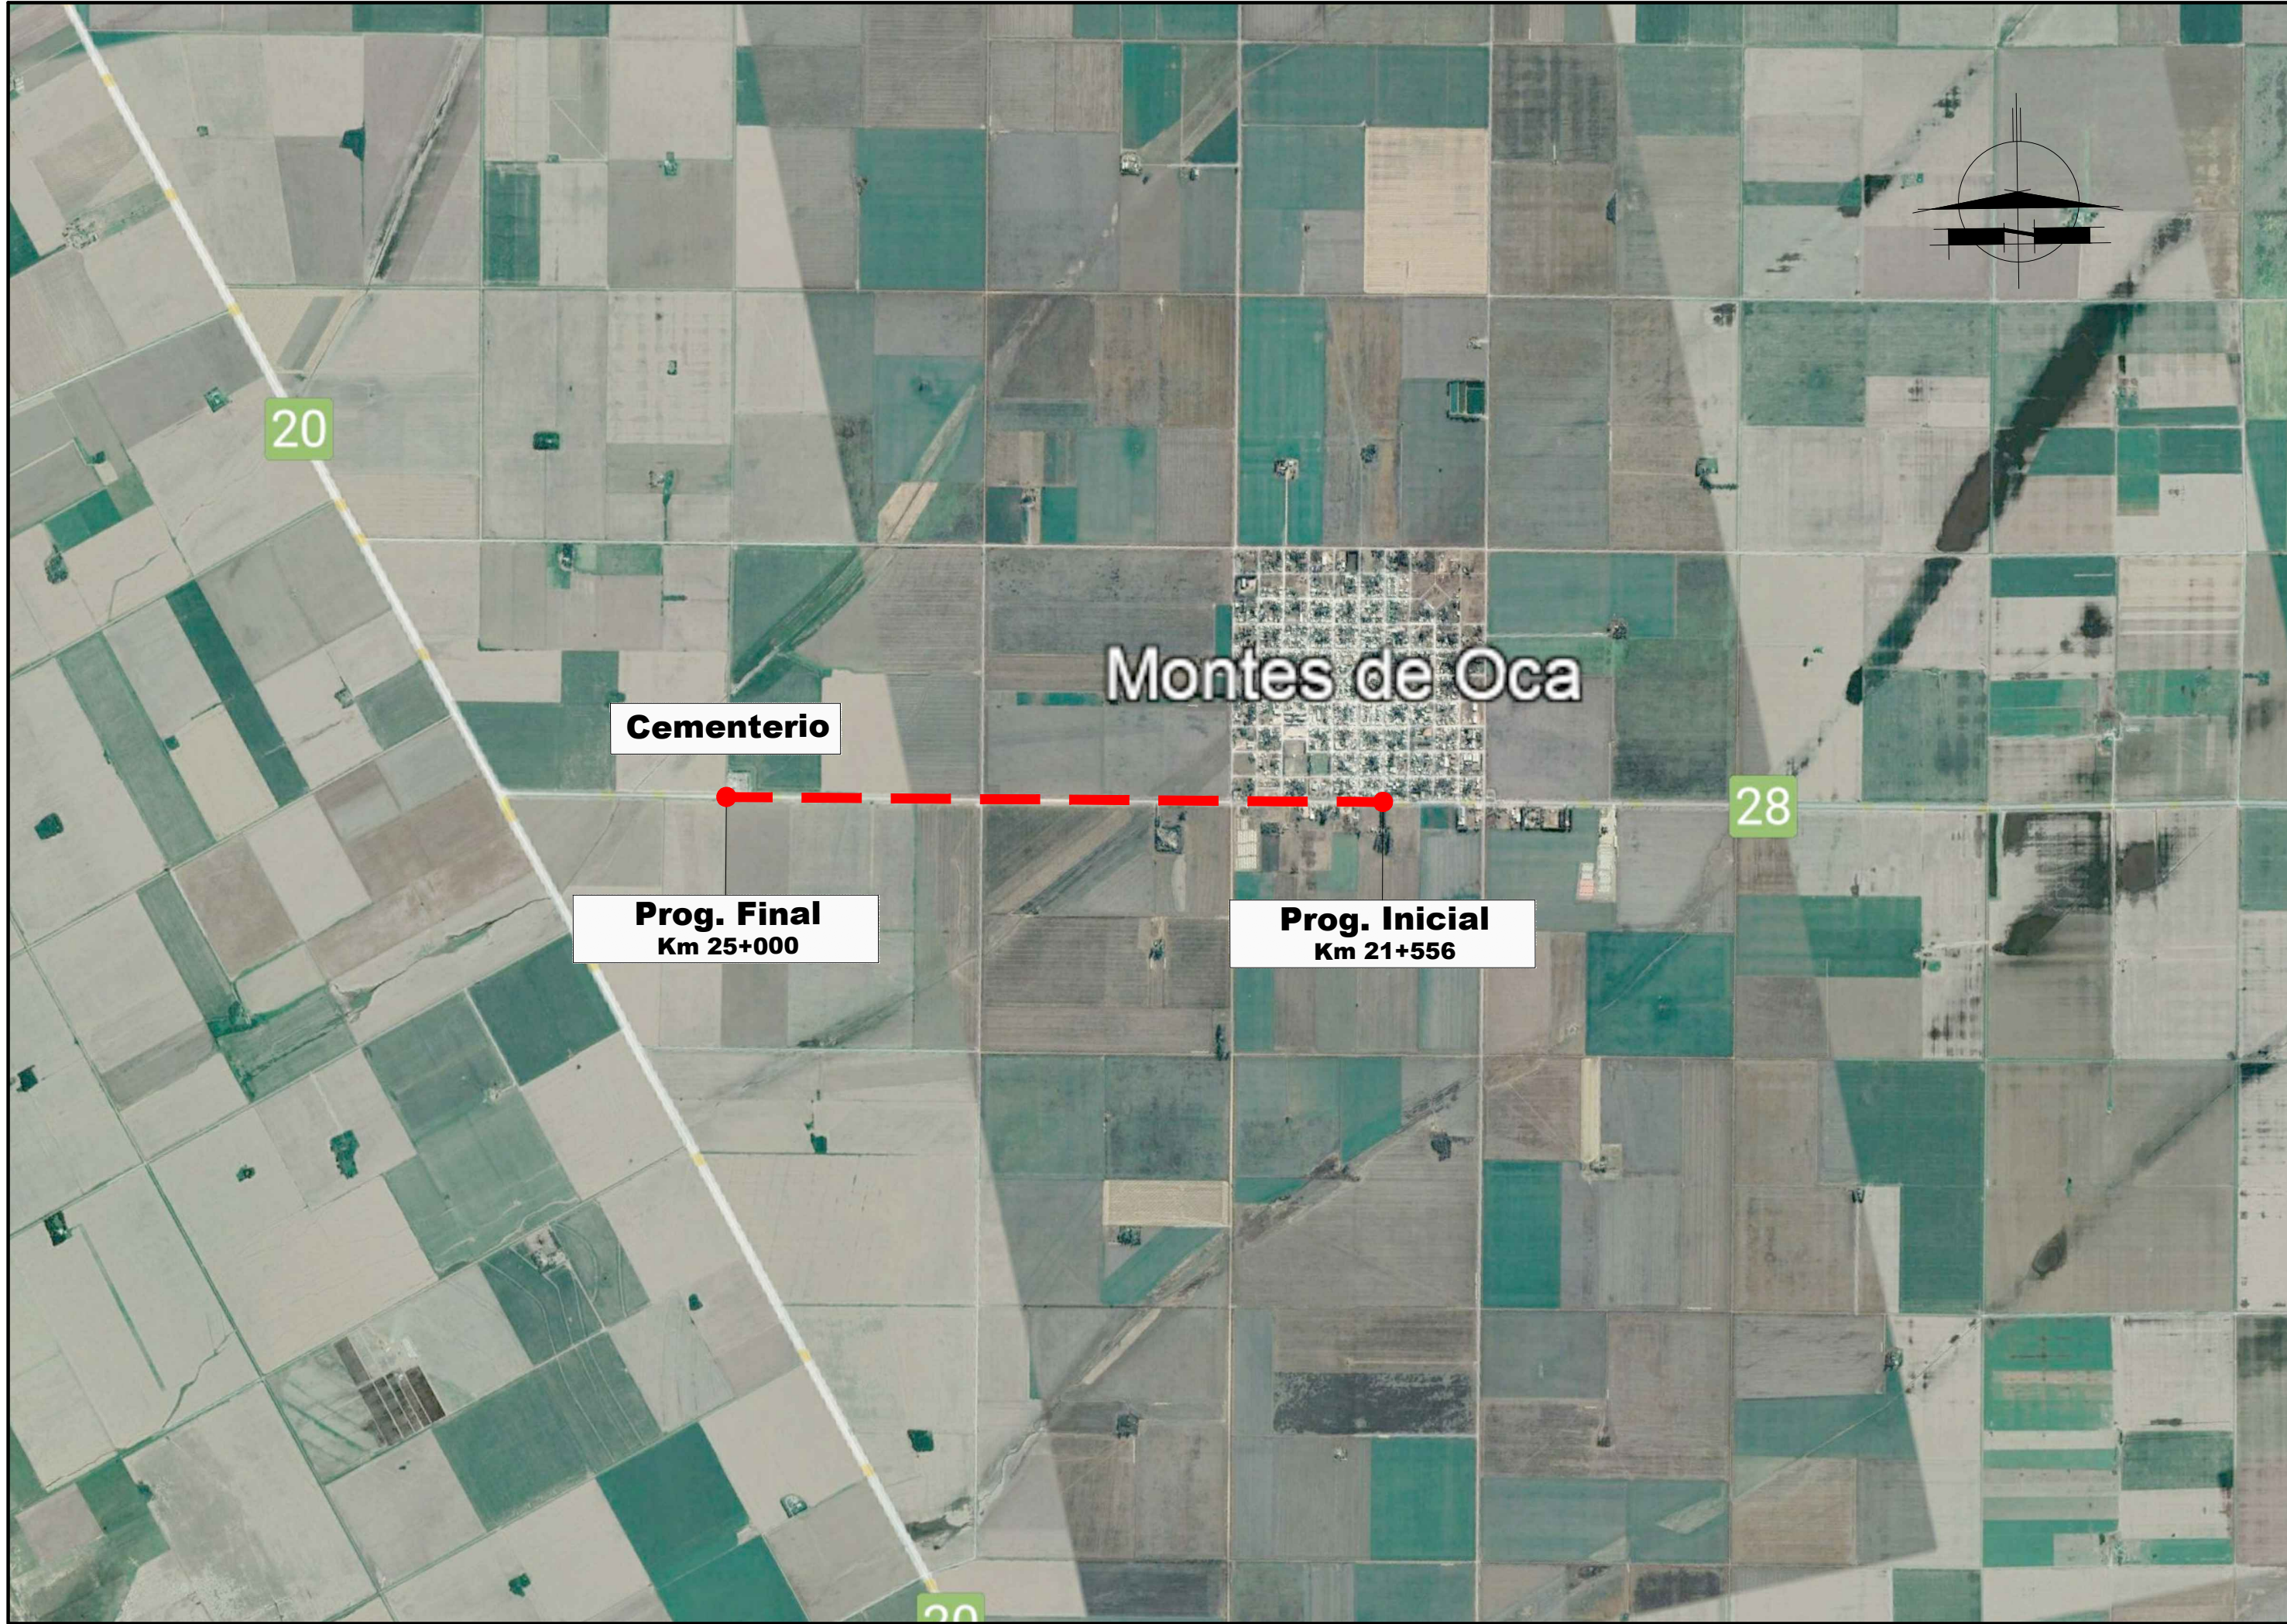

PROVINCIA DE SANTA FE
DIRECCION PROVINCIAL DE VIALIDAD
DIRECCION DE ESTUDIOS Y PROYECTOS

OBRA: RUTA PROVINCIAL N° 28-S

TRAMO: Montes de Oca - Acceso al
Cementerio de Montes de Oca

ENRIPIADO

FECHA:
OCTUBRE 2021

DIRECTOR:
ING° CARLOS CIAN

PLANO N°
10835

ESCALA:
S/E

PROYECTISTA:
D.G. OBRAS

COLABORADOR:

DIBUJANTE:

PLANIMETRÍA GENERAL



PROVINCIA DE SANTA FE
DIRECCION PROVINCIAL DE VIALIDAD
DIRECCION DE ESTUDIOS Y PROYECTOS

OBRA: RUTA PROVINCIAL N° 28-S

TRAMO: Montes de Oca - Acceso al
Cementerio de Montes de Oca

ENRIPIADO

FECHA:
OCTUBRE 2021

DIRECTOR:
ING° CARLOS CIAN

PLANO N°
10836


ESCALA:
ESC. HOR.: 1:100
ESC. VER.: 1:100

PROYECTISTA:
D.G. OBRAS

COLABORADOR:

DIBUJANTE:

PERFIL TIPO

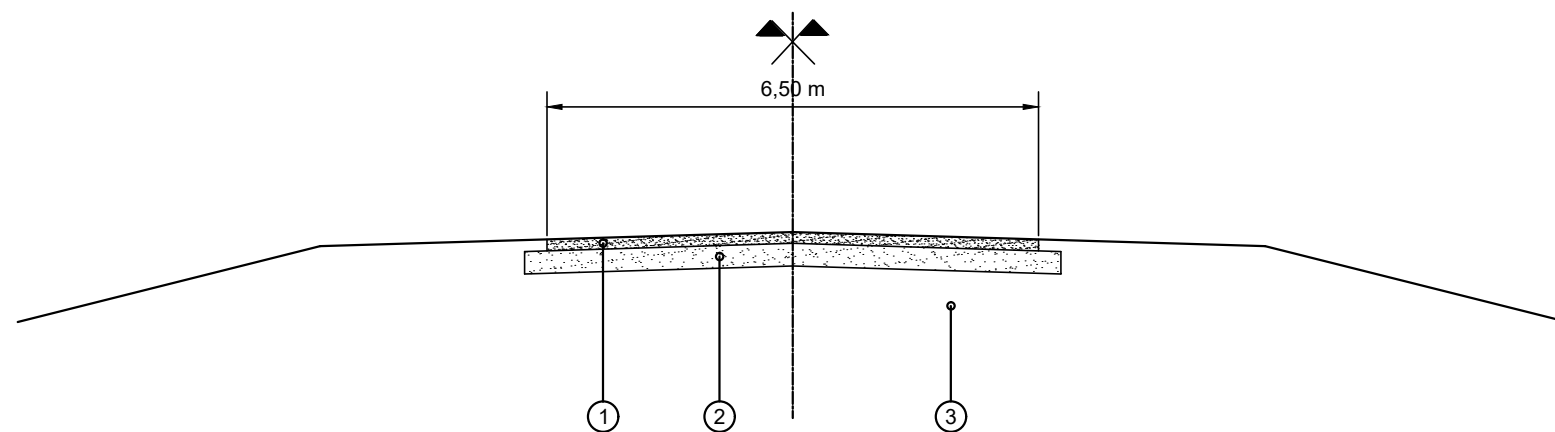

REFERENCIAS:

- ① Estabilizado granular en 6,50 m de ancho y 0,15 m de espesor
- ② Subrasante mejorada con cal; espesor = 0,30m
- ③ Terraplén existente a recomectar; CBR $\geq$ 5.