


CORTE C-C
ESCALA 1:250

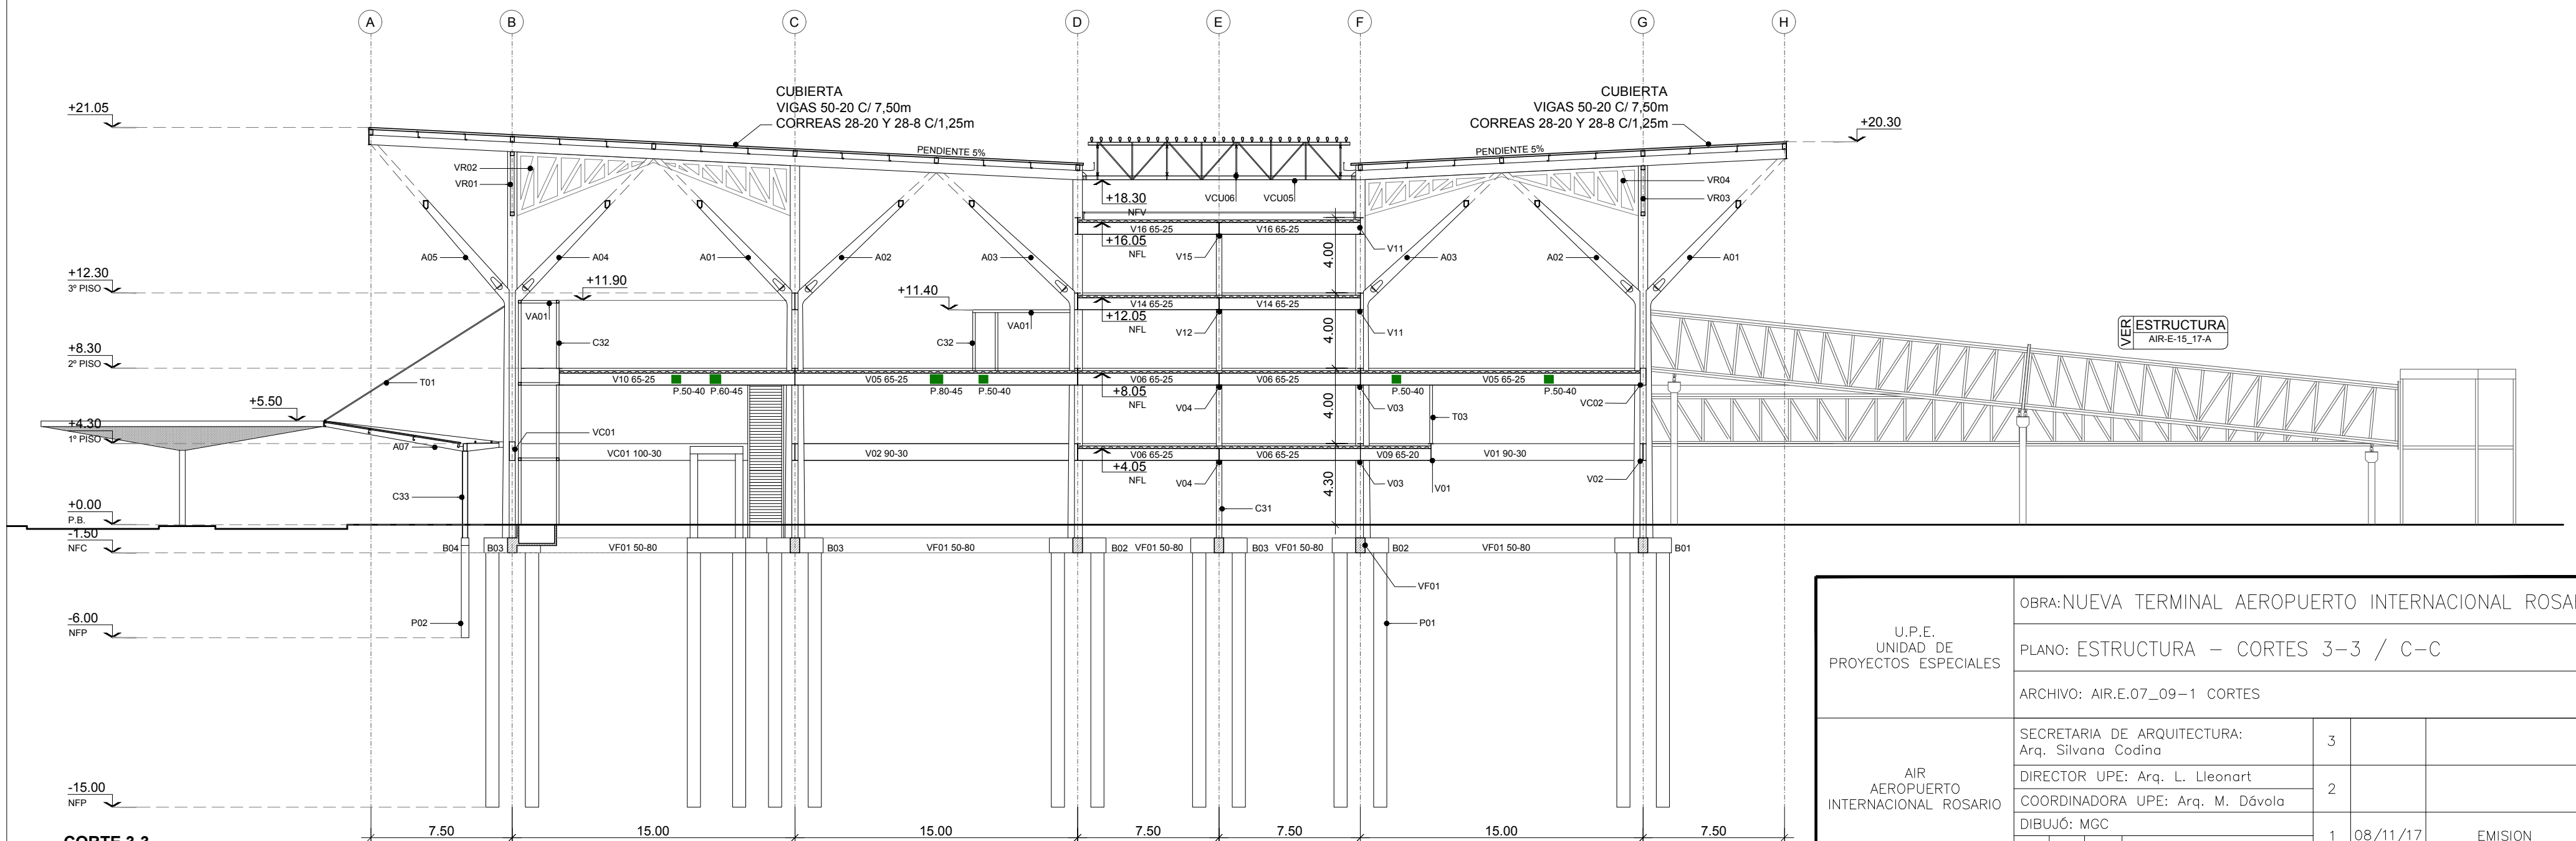

CORTE 3-3
ESCALA 1:250

| | | | | |
|---|---|--|--------|------------------|
| U.P.E. UNIDAD DE PROYECTOS ESPECIALES | OBRA: NUEVA TERMINAL AEROPUERTO INTERNACIONAL ROSARIO | | | |
| | PLANO: ESTRUCTURA - CORTES 3-3 / C-C | | | |
| | ARCHIVO: AIR.E.07_09-1 CORTES | | | |
| | SECRETARIA DE ARQUITECTURA: Arq. Silvana Codina | | | |
| AIR AEROPUERTO INTERNACIONAL ROSARIO | DIRECTOR UPE: Arq. L. Leonart | | | |
| | COORDINADORA UPE: Arq. M. Dávola | | | |
| | DIBUJÓ: MGC | | | |
| | 08 11 2017 ESCALA: 1:250 | | | |
| GOBIERNO DE SANTA FE MINISTERIO DE OBRAS PUBLICAS Y VIVIENDA | | | 1 | 08/11/17 EMISION |
| | | | E.09-1 | |