



PLANTA  
ESCALA 1:10

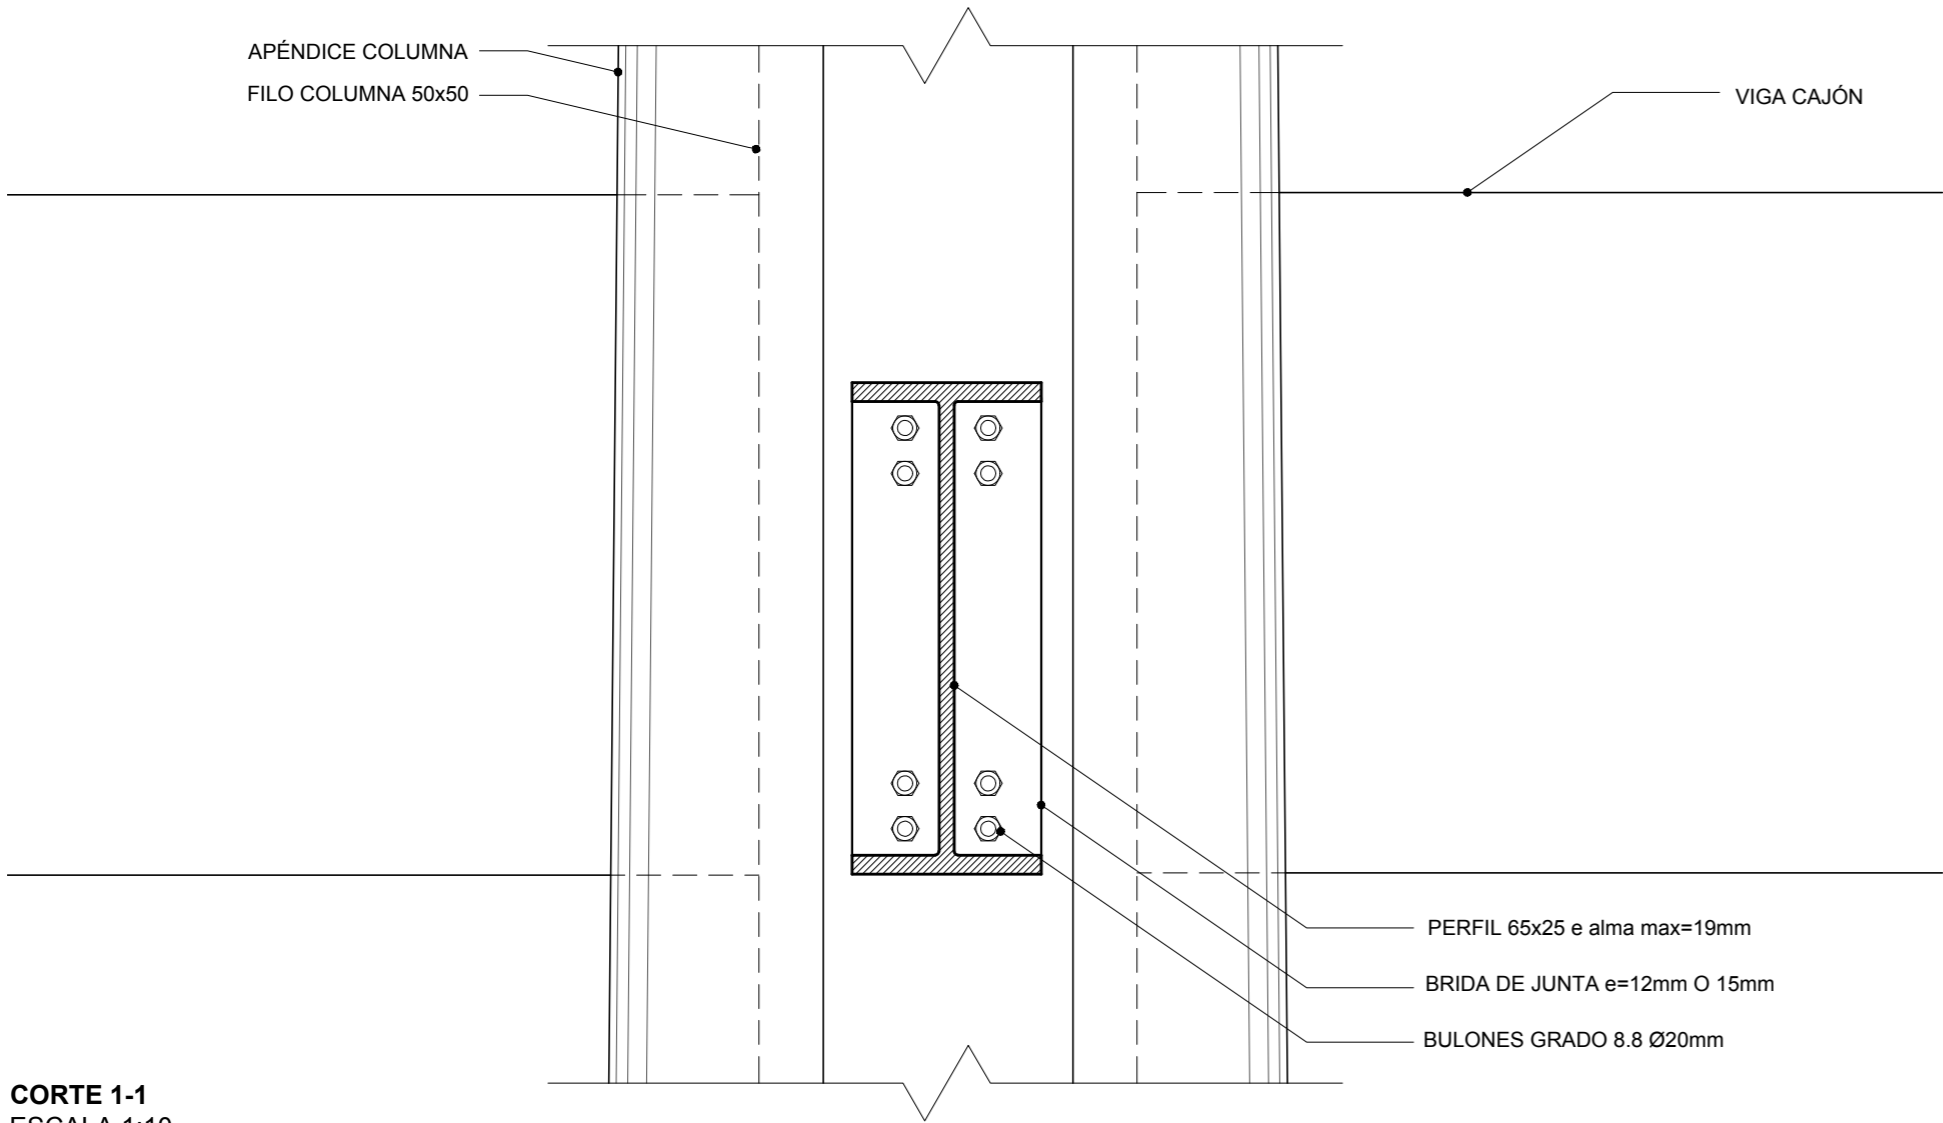

CORTE 1-1  
ESCALA 1:10

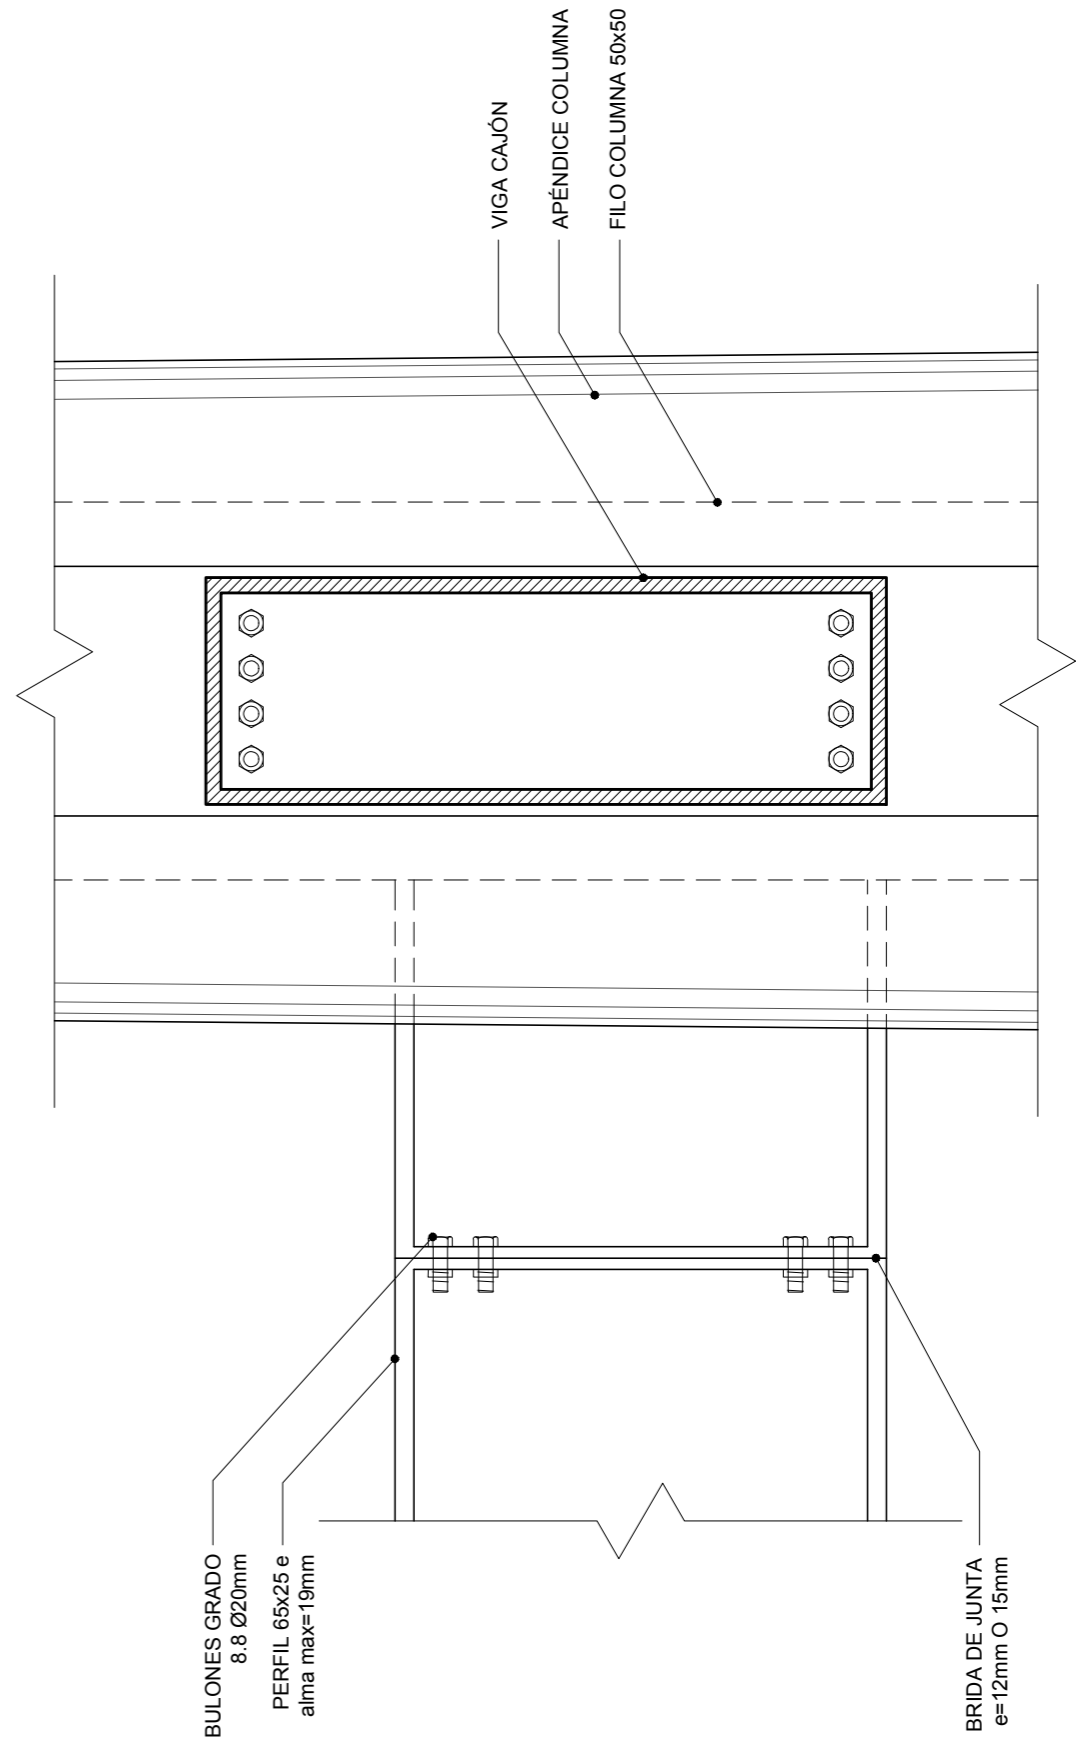

CORTE 2-2  
ESCALA 1:10

U.P.E. UNIDAD DE PROYECTOS ESPECIALES	OBRA: NUESTRA TERMINAL AEROPUERTO INTERNACIONAL ROSARIO				
	PLANO: ESTRUCTURA – NUDO COLUMNA–VIGAS				
	ARCHIVO: AIR.E.10_15–1 NUDOS				
AIR AEROPUERTO INTERNACIONAL ROSARIO	SECRETARIA DE ARQUITECTURA: Arq. Silvana Codina		3		
	DIRECTOR UPE: Arq. L. Leonart		2		
	COORDINADORA UPE: Arq. M. Dávola				
	DIBUJÓ: MGC		1	08/11/17	EMISION
	08	11			
GOBIERNO DE SANTA FE MINISTERIO DE OBRAS PUBLICAS Y VIVIENDA			E.13-1		