




PLANTA  
ESCALA 1:10

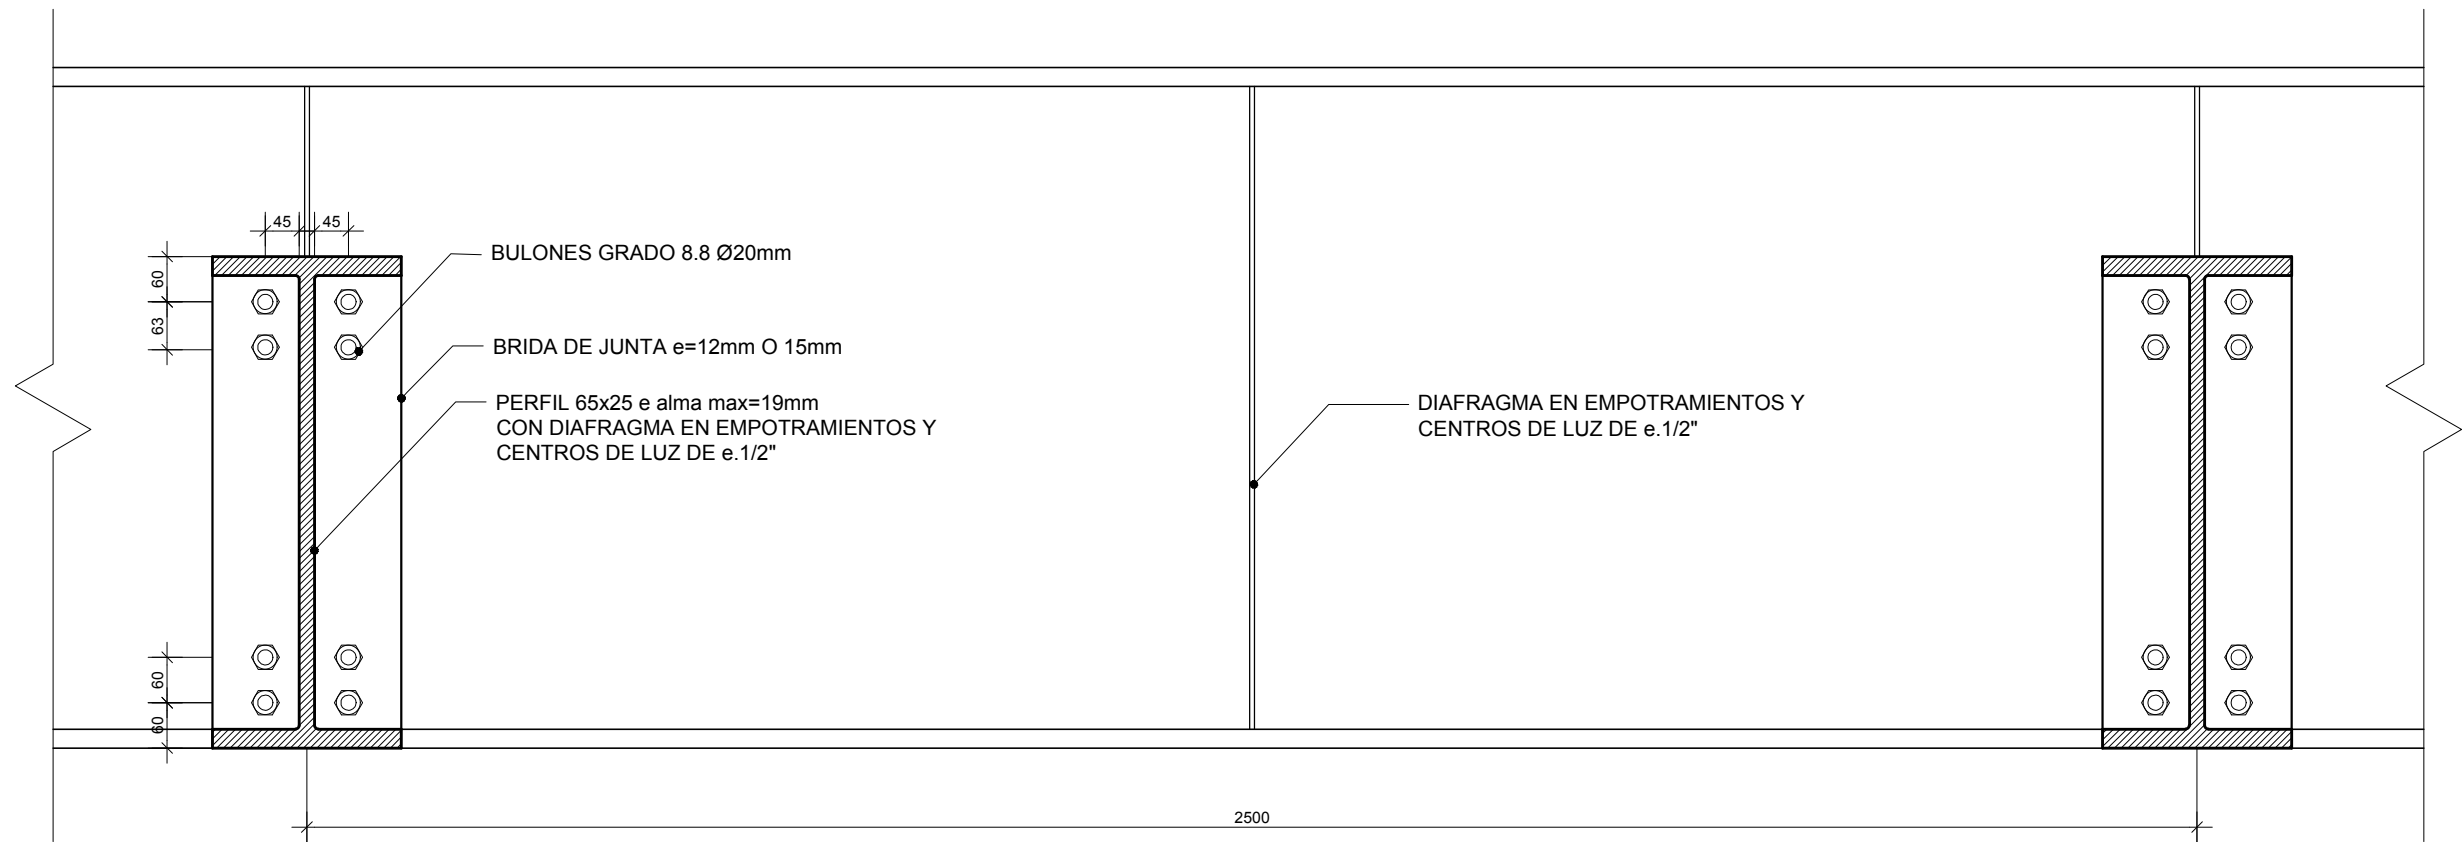

CORTE 1-1  
ESCALA 1:10

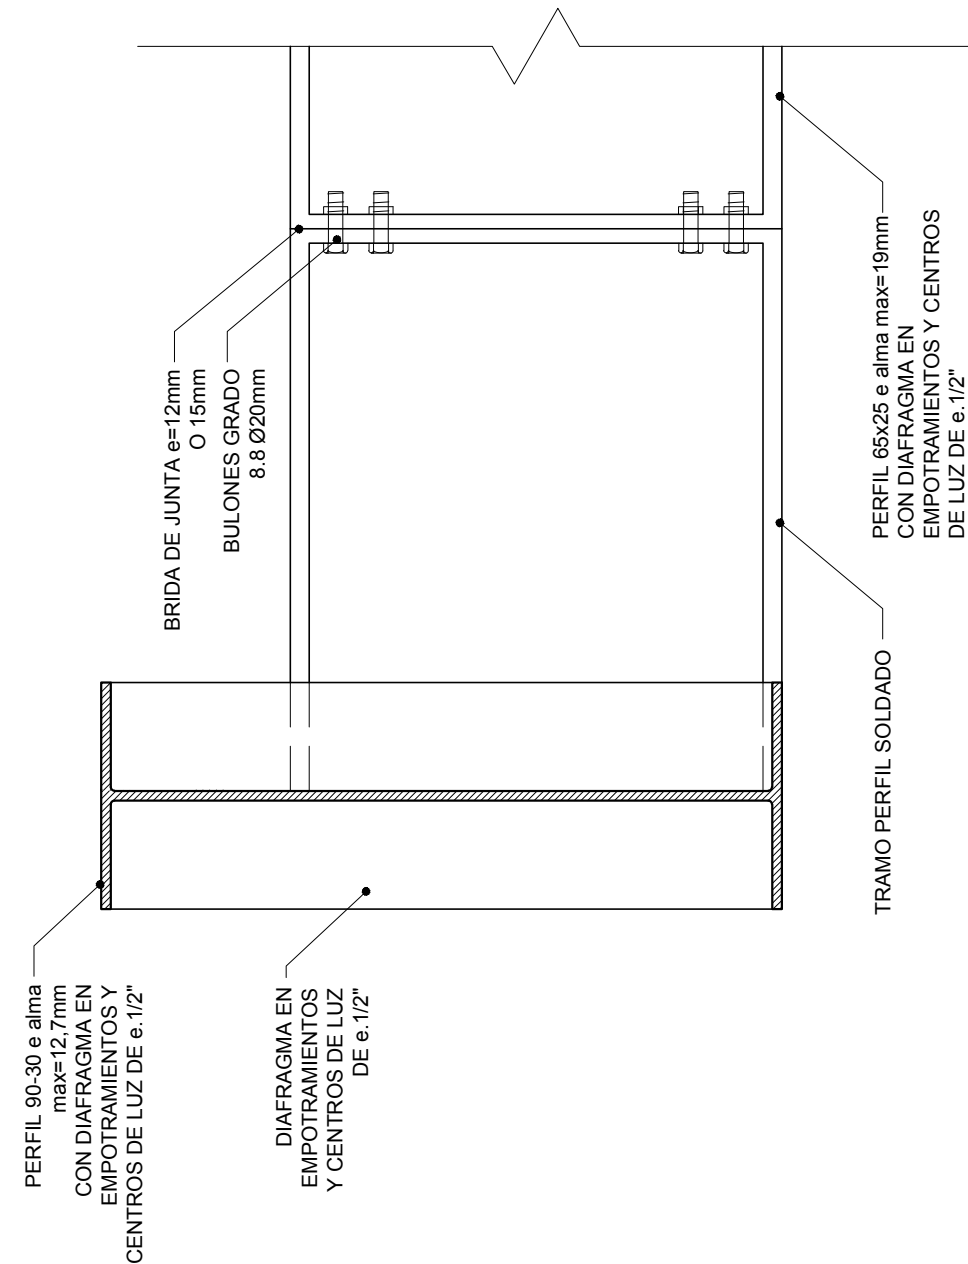

CORTE 2-2  
ESCALA 1:10

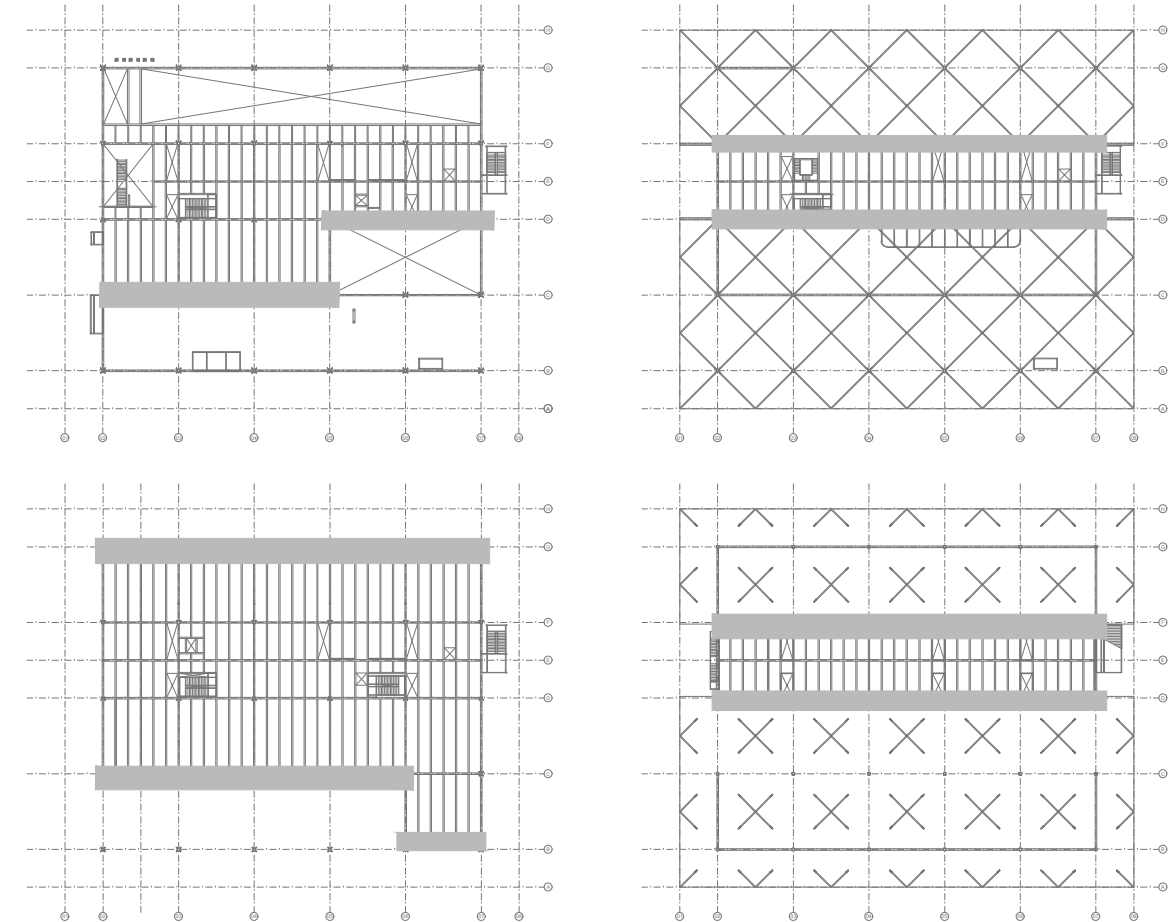

U.P.E. UNIDAD DE PROYECTOS ESPECIALES	OBRA:NUEVA TERMINAL AEROPUERTO INTERNACIONAL ROSARIO			
	PLANO: ESTRUCTURA – NUDO VIGA–VIGA			
	ARCHIVO: AIR.E.10_15–1 NUDOS			
AIR AEROPUERTO INTERNACIONAL ROSARIO	SECRETARIA DE ARQUITECTURA: Arq. Silvana Codina	3		
	DIRECTOR UPE: Arq. L. Leonart	2		
	COORDINADORA UPE: Arq. M. Dávola	1	08/11/17	EMISION
	DIBUJÓ: MGC			
08   11   2017   ESCALA: 1:10				
GOBIERNO DE SANTA FE MINISTERIO DE OBRAS PUBLICAS Y VIVIENDA			E.15-1	