

L.L.L.L.L. Grupo de Ingeniería y Construcción S.A. - GRUPO

L.M.

L.E.M.

L.M.

OBRA:

REPARACIONES
VARIAS
CENTRO DE
SALUD
JUVENTUD
UNIDA DEL
NORTE

UBICACION:

Localidad: **Santa Fe**
Barrio: Juventud Unida
Dirección: Ayacucho 5821
e-mail:

RUBRO:
ARQUITECTURA

PLANO DE:
PLANTA DE
TECHOS

NIVEL:

ESCALA: 1:100


ACTUALIZACIONES

FECHA	DIBUJO	

NOTA: Todas las medidas se
verificarán en obra.

PLANO Nº

1

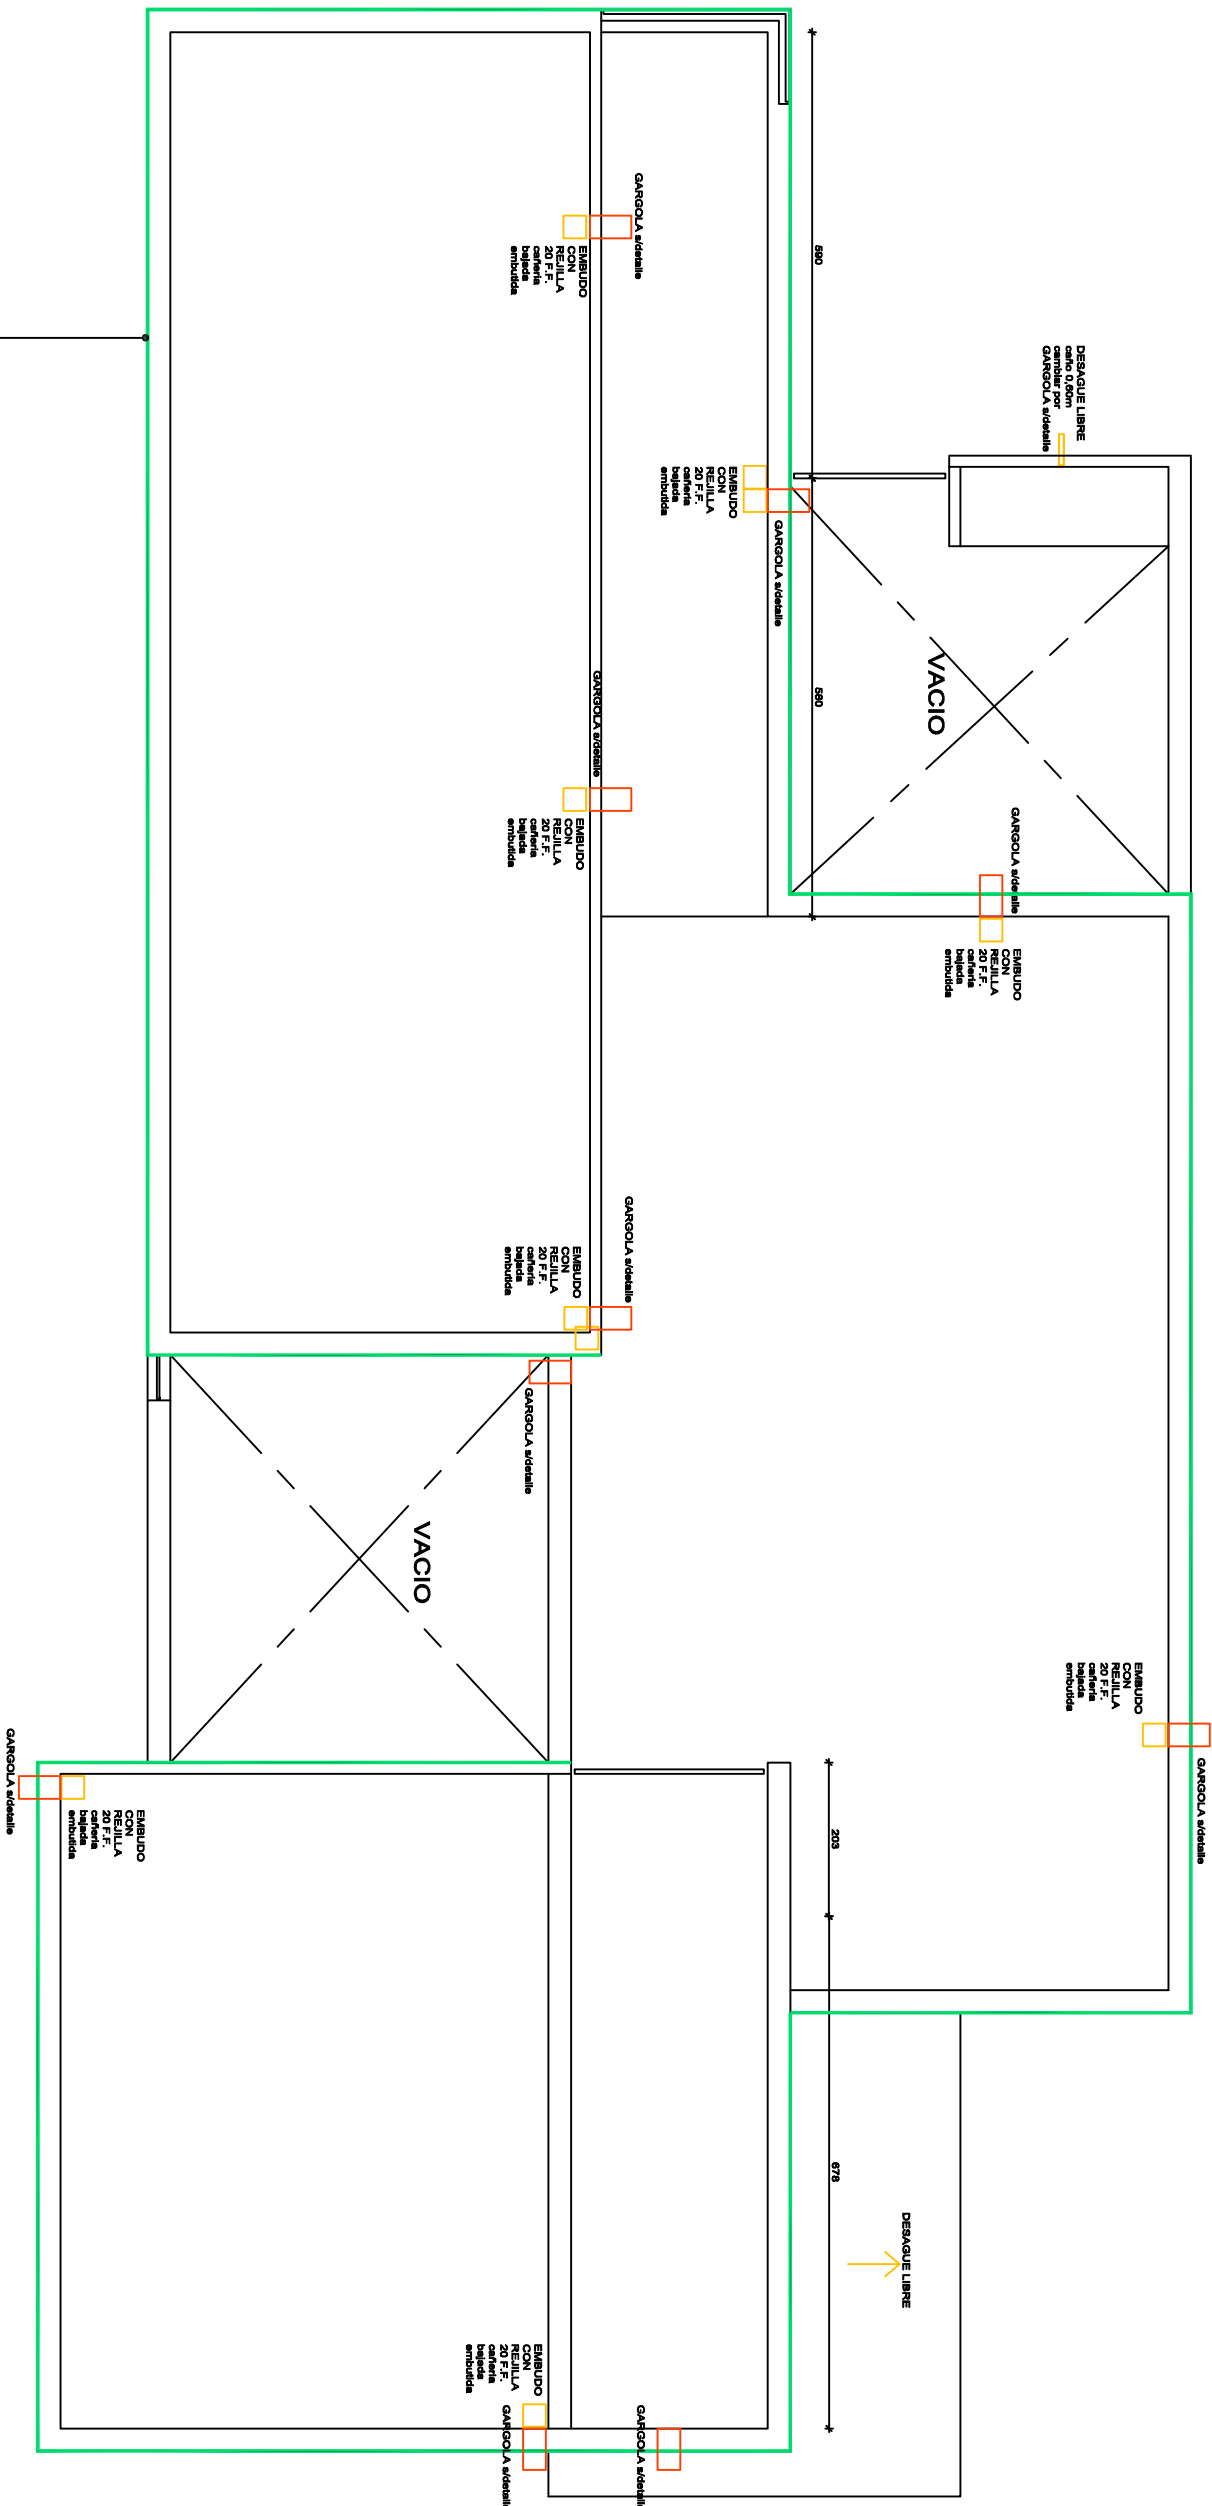

REFERENCIAS

— Ejecutar pantalla perimetral de dilatación
(encuentro entre muro y losa)