






REFERENCIAS:

-  DEMOLICIÓN Y RETIRO CIELORRASOS
-  PICADO DE REVOQUES
-  RETIRO DE LUMINARIAS
-  LIMPIEZA EN BANDEJAS PASACABLES



AREA DEL EDIFICIO A INTERVENIR  
ESC.: 1: 2.000

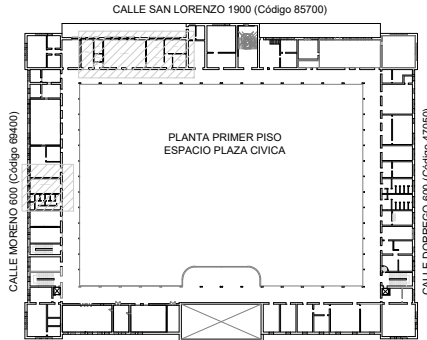

NOTA:  
TODAS LAS MEDIDAS DEBERAN SER VERIFICADAS EN OBRA.  
VER CONDICIONES PLIEGO DE ESPECIFICACIONES TECNICAS PARTICULARES.

OBRA: SEDE GOBIERNO ROSARIO  
CENTRO VIDEO VIGILANCIA  
UBICACION: CALLE SAN LORENZO 1950 2°PISO  
G.P.S.: 32°56'31.9"S 60°38'59.0"W

TEMA: DEMOLICION/RETIRO/RESTAURACION

PLANO: PLANTA

DIBUJO: ARQ. EZEQUIEL VAILATTI

REVISION: ARQ. ARIEL VANADIA

PROYECTO:  
MINISTERIO DE SEGURIDAD  
DE LA PROVINCIA DE SANTA FE


FECHA DE IMPRESION: SEPTIEMBRE de 2020

PROVINCIA  
DE SANTA FE


MINISTERIO DE  
SEGURIDAD

DE 01/03

VVROS

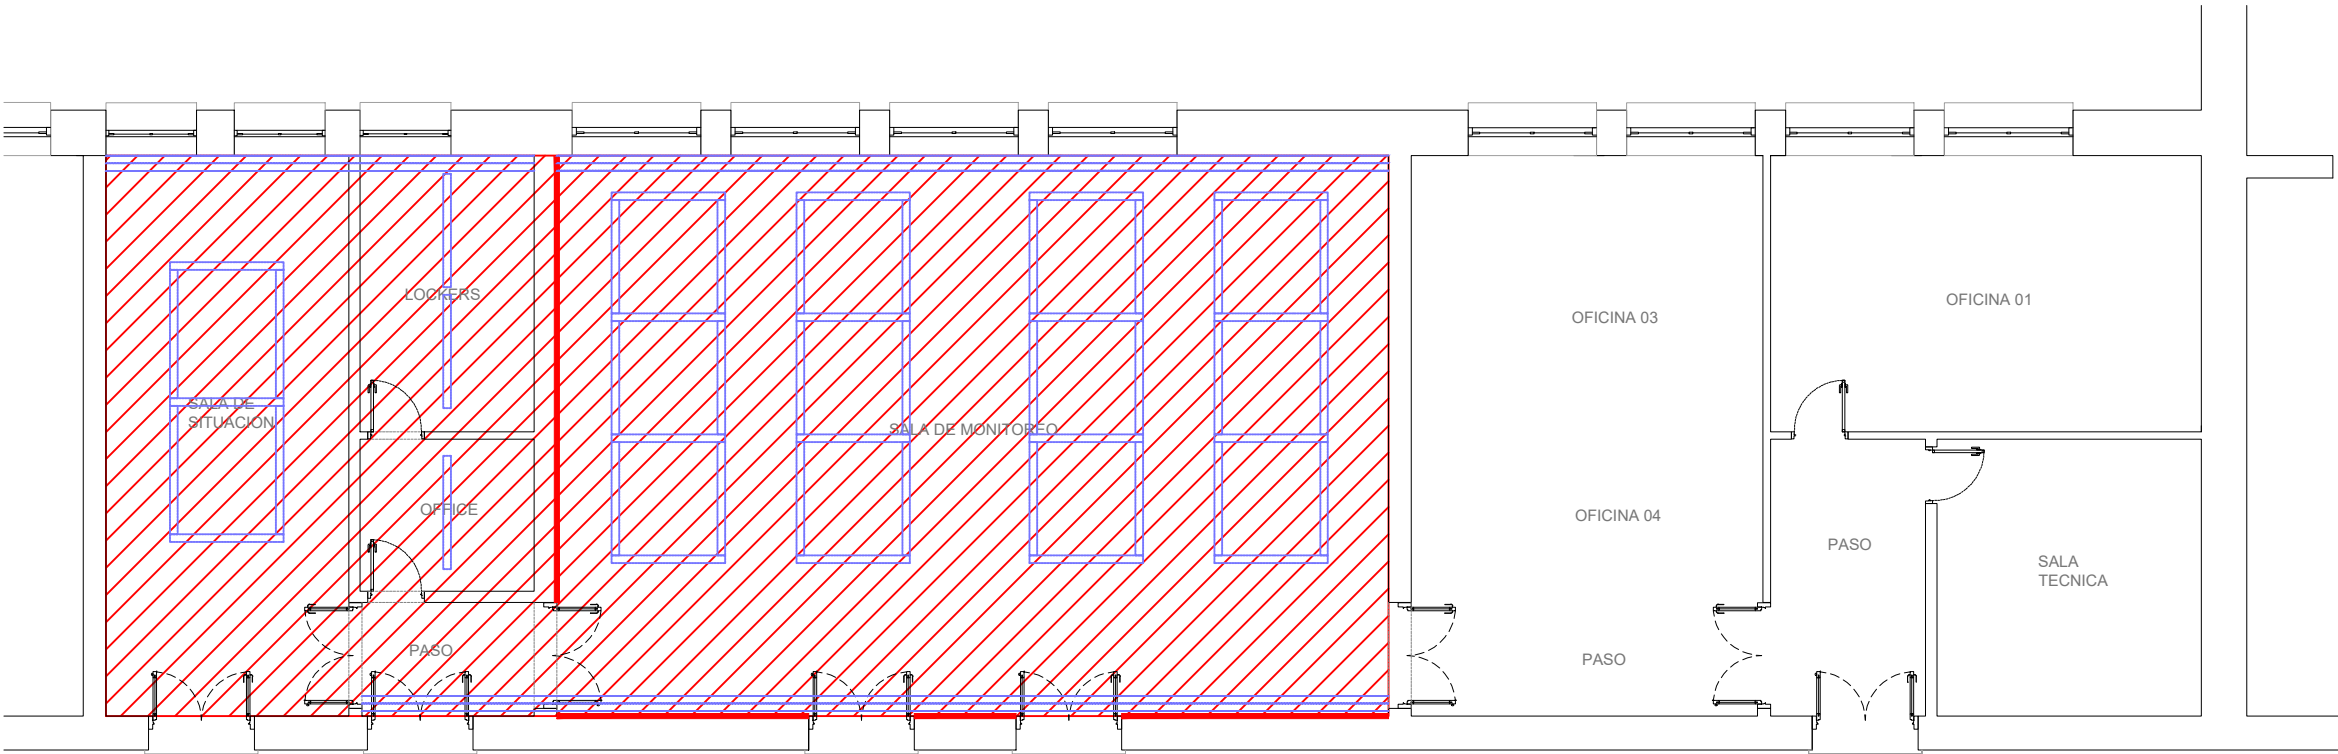

PLANTA SALA DE MONITOREO  
ESC: 1:100

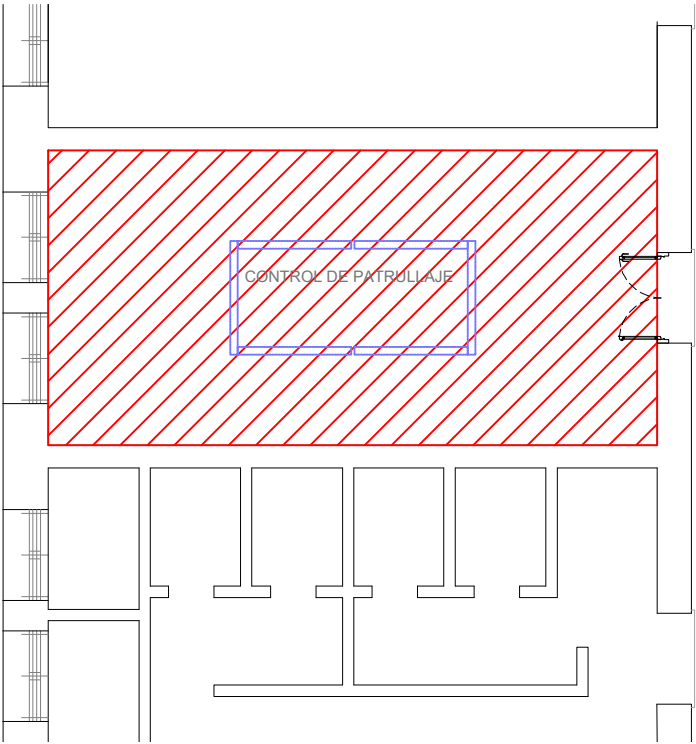

PLANTA CONTROL DE PATRULLAJE  
ESC: 1:100



SALA DE MONITOREO