


11 ABERTURAS
A REMPLAZAR

REFERENCIAS:

- CIELORRASO DESMONTABLE
"Durlock Deco Acustic-Comet"
- CIELORRASO SUSPENDIDO
"Placas Durlock Estándar"

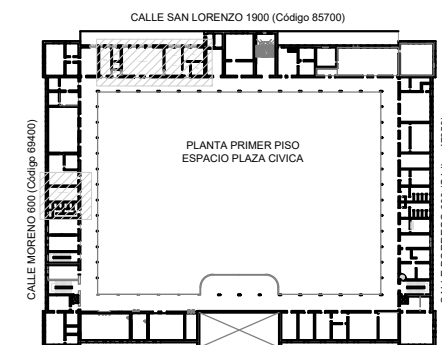

AREA DEL EDIFICIO A INTERVENIR
ESC.: 1: 2.000

NOTA:
TODAS LAS MEDIDAS DEBERAN SER VERIFICADAS EN OBRA.
VER CONDICIONES PLIEGO DE ESPECIFICACIONES TECNICAS PARTICULARES.

OBRA: SEDE GOBIERNO ROSARIO
CENTRO VIDEO VIGILANCIA
UBICACION: CALLE SAN LORENZO 1950 2°PISO
G.P.S.: 32°56'31.9"S 60°38'59.0"W

TEMA: CIELORRASOS

PLANO: PLANTA

DIBUJO: ARQ. EZEQUIEL VAILATTI

REVISION: ARQ. ARIEL VANADIA

PROYECTO:
MINISTERIO DE SEGURIDAD
DE LA PROVINCIA DE SANTA FE


FECHA DE IMPRESION: SEPTIEMBRE de 2020

PROVINCIA
DE SANTA FE


MINISTERIO DE
SEGURIDAD

CI 02/03

VVROS

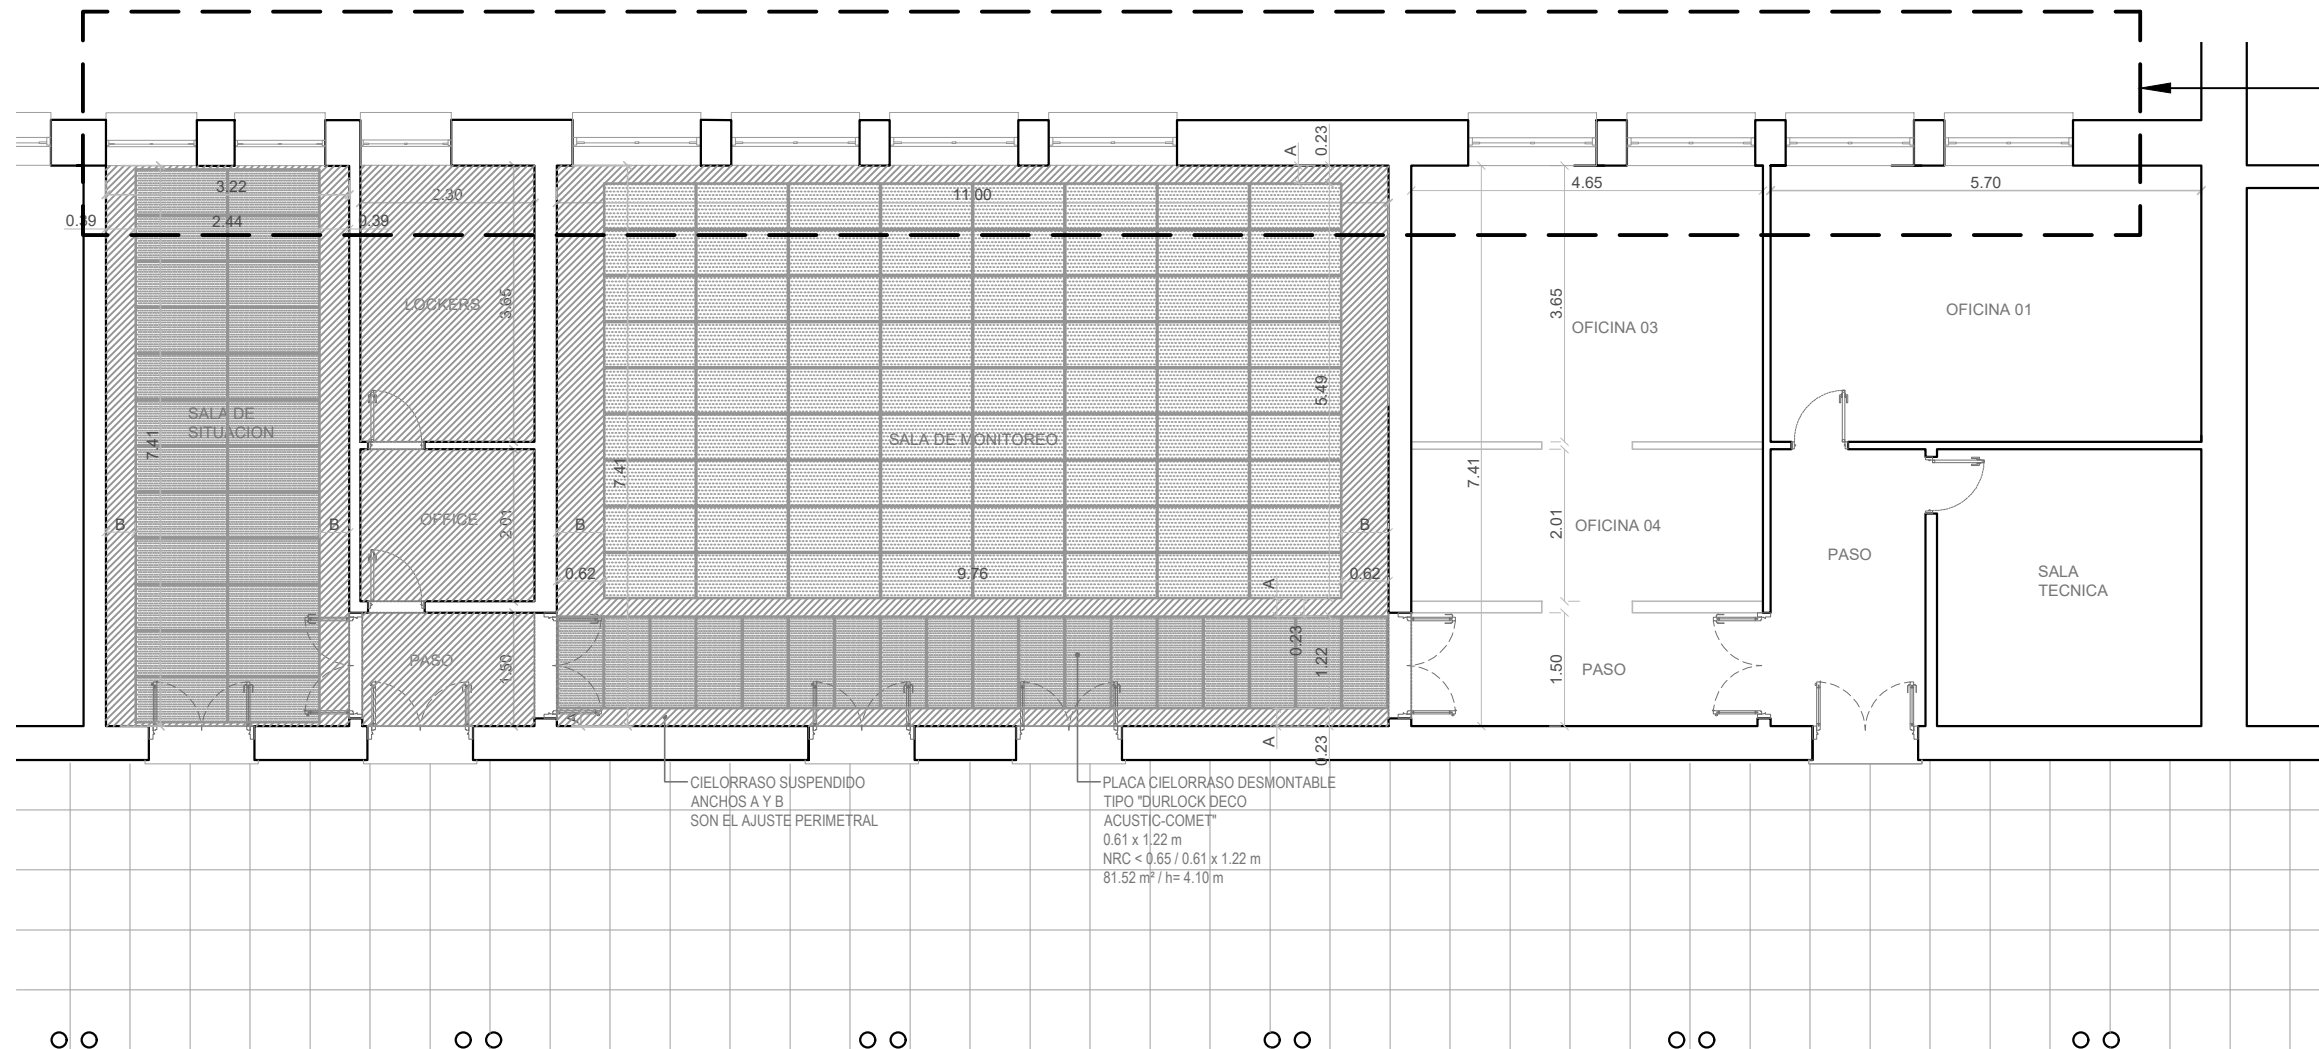

PLANTA SALA DE MONITOREO
ESC: 1:100

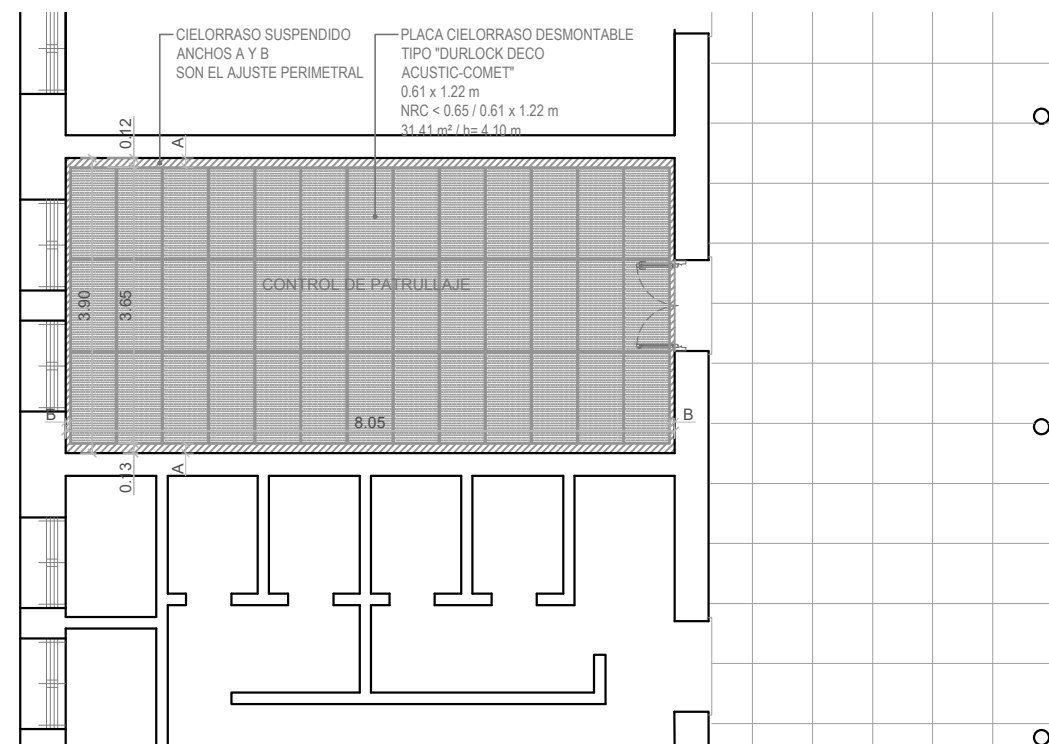

PLANTA CONTROL DE PATRULLAJE
ESC: 1:100

