



REFERENCIAS:

- LUMINARIA LUCCIOLA PRADA
PRAR60 1215 X 305 mm
- LUMINARIA LUCCIOLA ELEGANTE
PAL050 605 X 605 mm

 



PLANTA SALA DE MONITOREO
ESC: 1:100

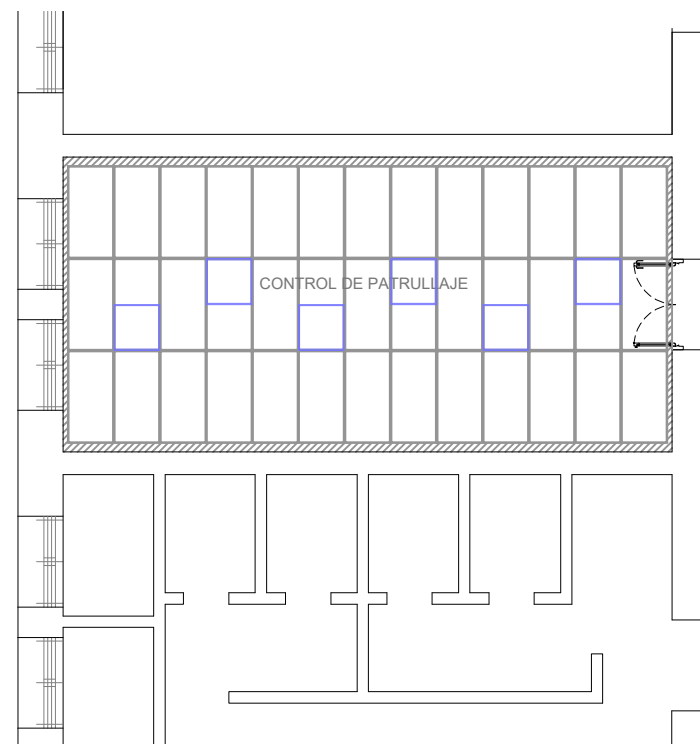


PLANTA CONTROL DE PATRULLAJE
ESC: 1:100



LUMINARIA LUCCIOLA PRADA
PRAR60 1215 X 305 mm

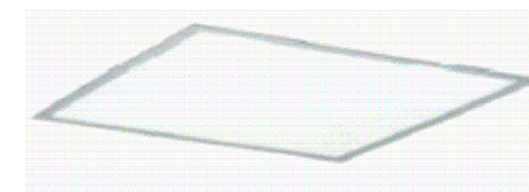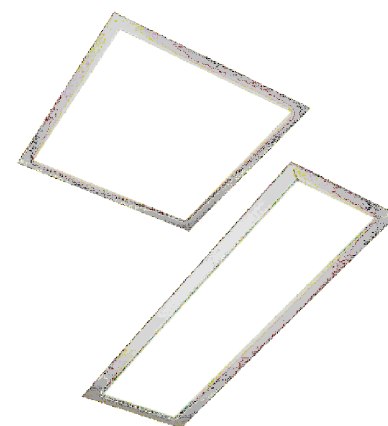

LUMINARIA LUCCIOLA ELEGANTE
PAL050 605 X 605 mm

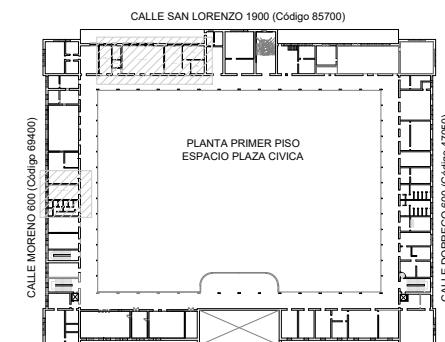

AREA DEL EDIFICIO A INTERVENIR
ESC.: 1: 2.000



NOTA:
TODAS LAS MEDIDAS DEBERAN SER VERIFICADAS EN OBRA.
VER CONDICIONES PLIEGO DE ESPECIFICACIONES TECNICAS PARTICULARES.

OBRA: SEDE GOBIERNO ROSARIO
CENTRO VIDEO VIGILANCIA
UBICACION: CALLE SAN LORENZO 1950 2° PISO
G.P.S.: 32°56'31.9"S 60°38'59.0"W

TEMA: LUMINARIAS

PLANO: PLANTA

DIBUJO: ARQ. EZEQUIEL VAILATTI

REVISION: ARQ. ARIEL VANADIA

PROYECTO:
MINISTERIO DE SEGURIDAD
DE LA PROVINCIA DE SANTA FE

FECHA DE IMPRESION: SEPTIEMBRE de 2020

PROVINCIA
DE SANTA FE

MINISTERIO DE
SEGURIDAD

LU 03/03

VVROS