



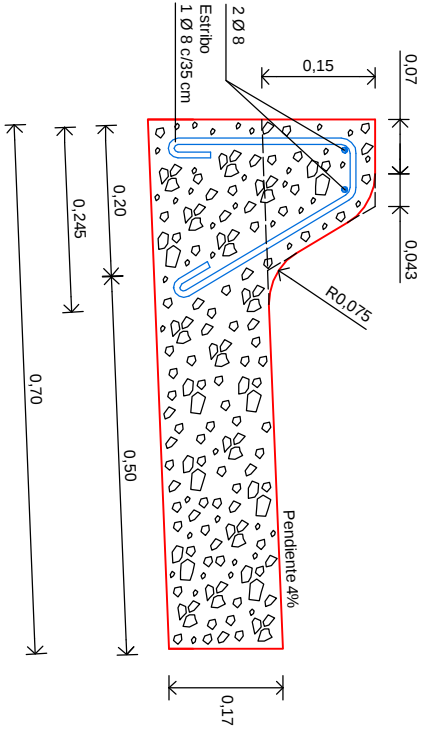

Detalle de Cordón-Cuneta


E 1:10

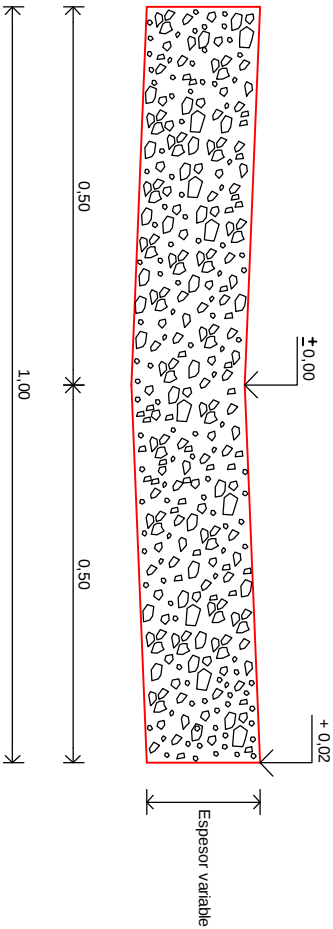

Detalle B

Badén de Hormigón

E 1:10

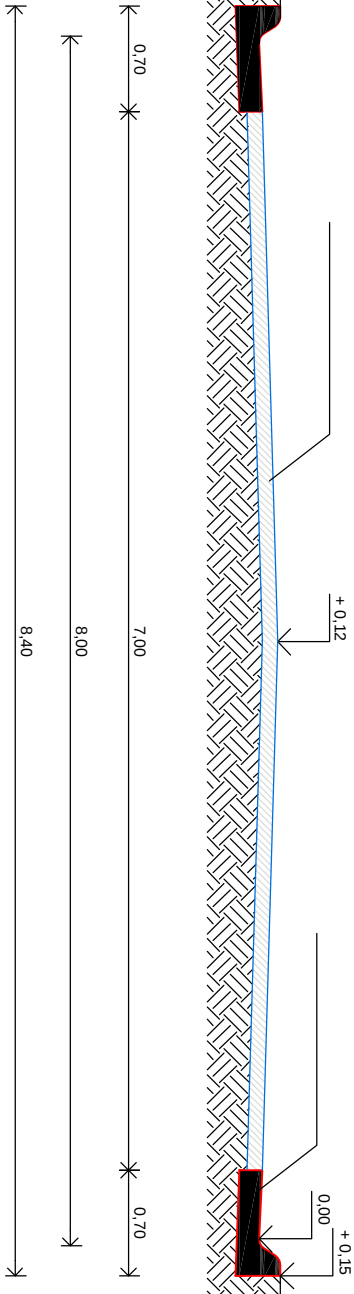


Detalle C

Sección de calle tipo 'mejorado'

E 1:10


Ancho de calle según normativa vigente. En caso de anchos menores, se respetará el radio de curvas y el diseño de badén. Base de suelo, tratada según estudio respectivo, compactado y estabilizado con estabilizador iónico según especificaciones, espesor 0,15 m. aproximadamente.

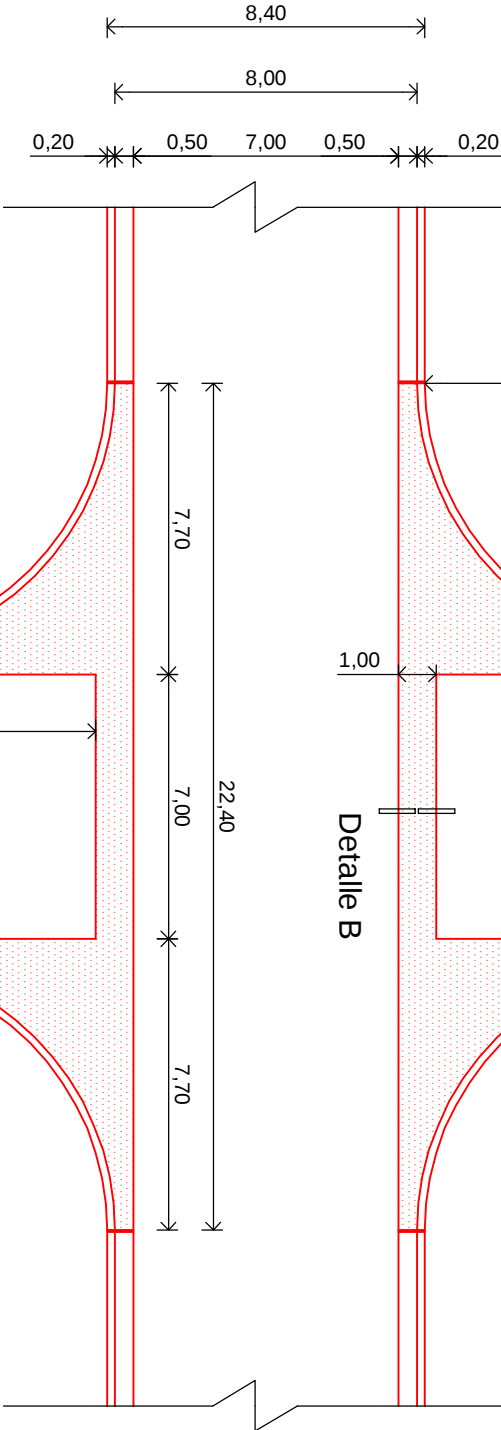

Detalle A

Detalle B

Detalle C

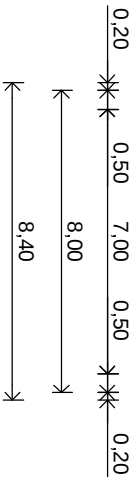

E 1:50

Encuentro de Calles y resolución de badenes.

MUNICIPALIDAD DE LA CIUDAD DE SAN JAVIER		FECHA	
PROMEBA - PROGRAMA DE MEJORAMIENTO DE BARRIOS		MARZO 2012	
PROYECTO DE MEJORAMIENTO DE LOS BARRIOS		ESCALAS	
'PIZARRO' - 'SANTA ROSA' Y 'EL ONCE'		GRÁFICAS	
PLANO DE		PLANO N°	
CORDÓN CUNETA Y BADÉN		00	
Detalles Constructivos		SAN JAVIER	
PROYECTO, REVISIÓN Y AUTORIDAD DE APLICACIÓN		DIBUJO	
MUNICIPALIDAD DE SAN JAVIER - SECRETARÍA DE OBRAS Y SERVICIOS PÚBLICOS		Arq. Francisco DERFLER	
		CAPSF Mat. 06968	

SECRETARÍA DE ESTADO DEL HÁBITAT	FECHA: FEB-2017
LICITACIÓN: MEJORAMIENTO BARRIOS	
"PIZARRO", "SANTA ROSA" Y "EL ONCE"	
SAN JAVIER	

