
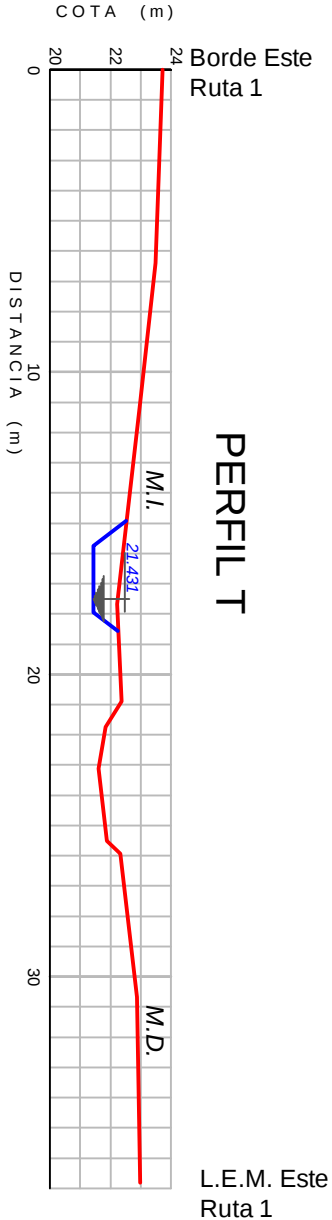
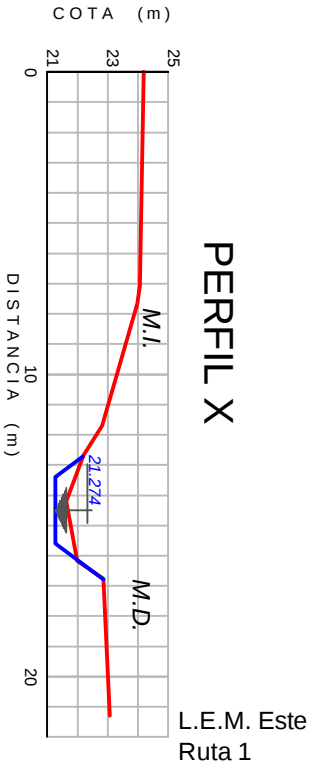
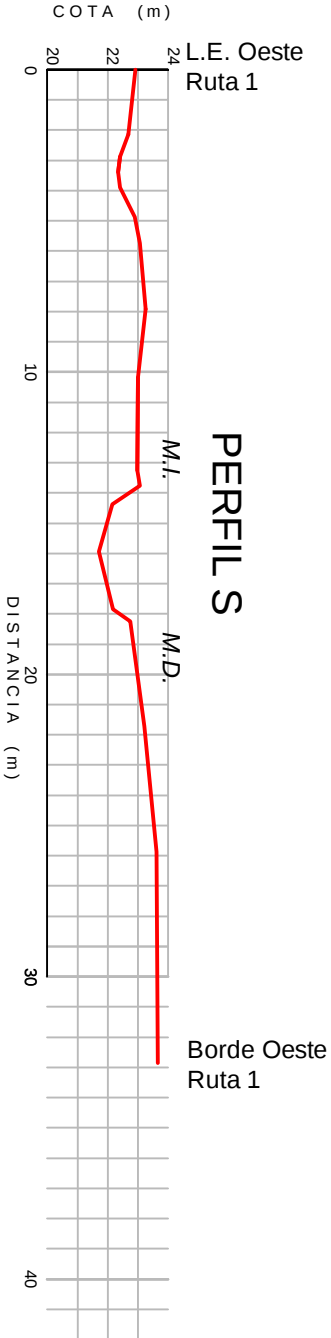
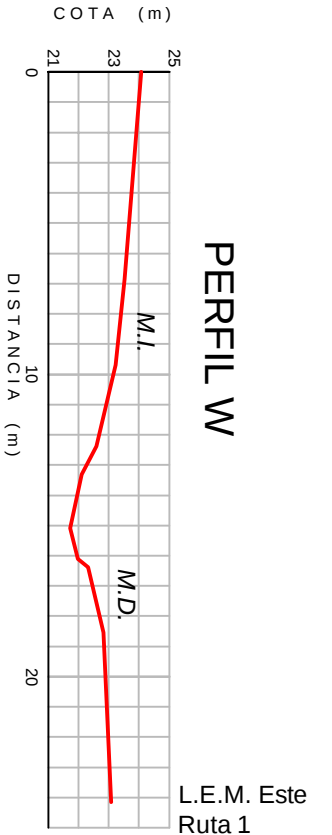
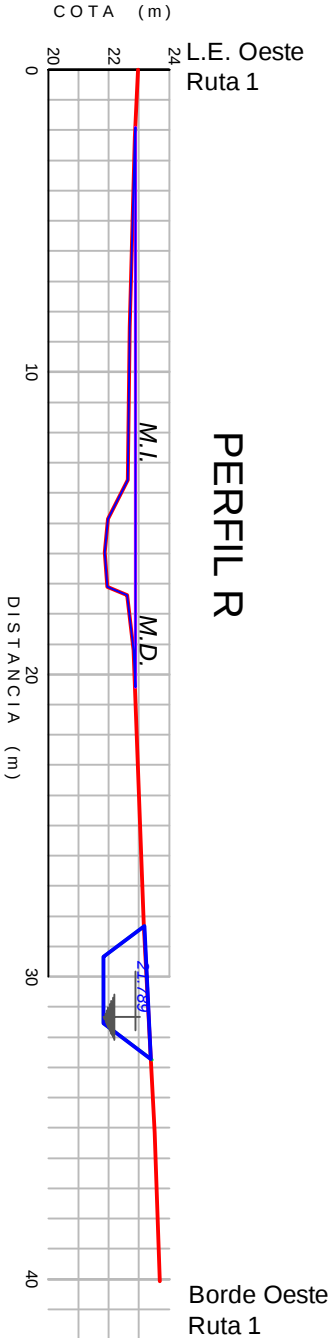
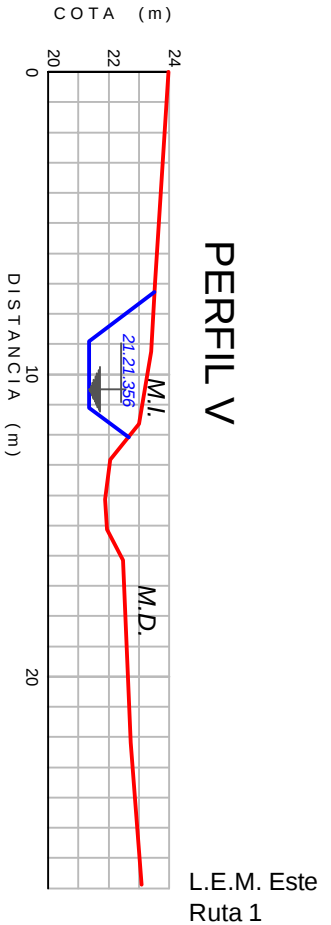
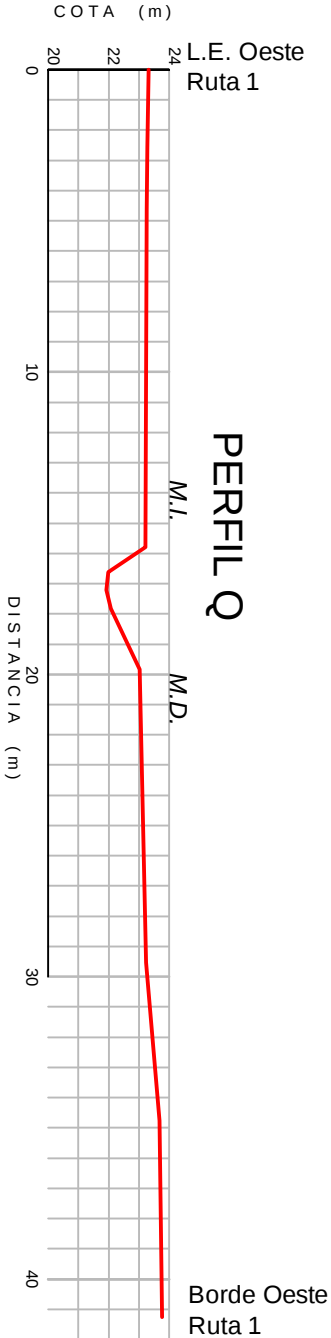
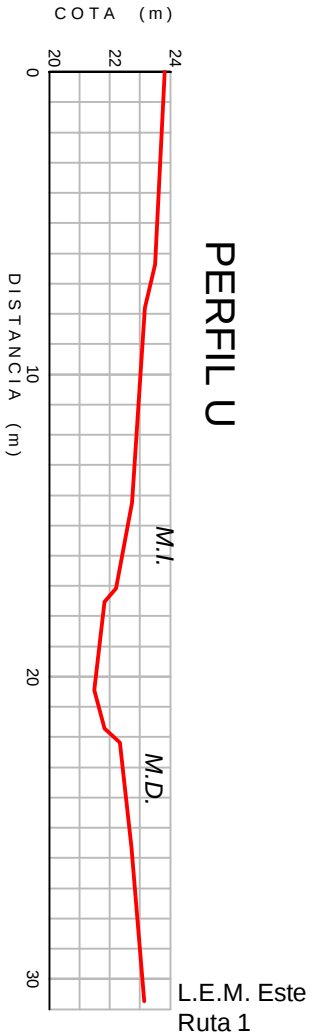


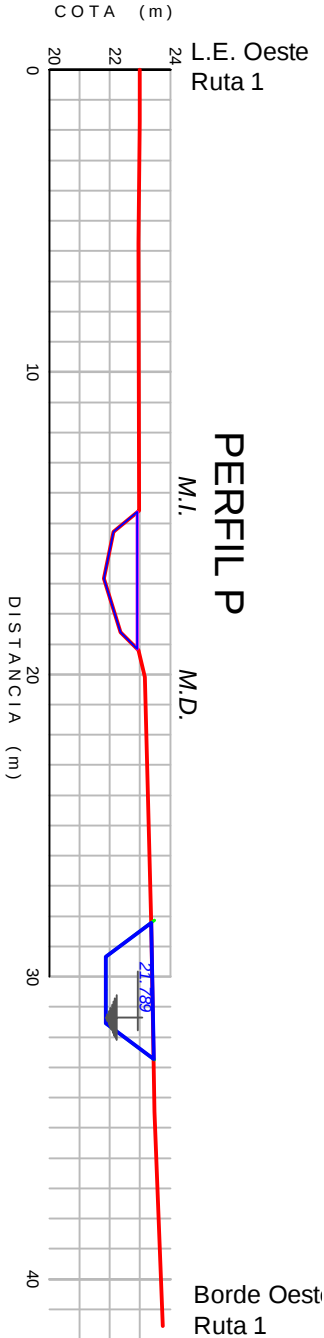

NOTAS:

- Los perfiles P-Q-R-S se emplazan adyacentes a la Ruta 1, al Oeste de la misma.
- Los perfiles T-U-V-W-X se emplazan adyacentes a la Ruta 1, al Este de la misma.
- Para ubicación en planta, ver Plano PLUV 03.


— Perfil existente

— Perfil proyectado

MUNICIPALIDAD DE LA CIUDAD DE SAN JAVIER

PROMEBA - PROGRAMA DE MEJORAMIENTO DE BARRIOS

PROYECTO DE MEJORAMIENTO DE LOS BARRIOS 'PIZARRO' - 'SANTA ROSA' Y 'EL ONCE'

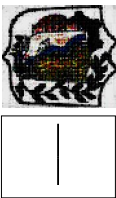

SECRETARIA DE ESTADO DEL HABITAT	FECHA: FEB-2017
LICITACIÓN: MEJORAMIENTO BARRIOS "PIZARRO", "SANTA ROSA" Y "EL ONCE" SAN JAVIER	

Relevamiento: Ing. Alfredo VERANO	Dibujo: Ing. Alfredo VERANO	ESCALA: 1 : 250	FECHA: Julio 2016
-----------------------------------	-----------------------------	-----------------	-------------------

SECTORES URBANOS DE LA LOCALIDAD

PERFILES TRANSVERSALES VÍA NORTE

PLUV

06