



Sección tipo de canal trapecial, senda de servicio y cordón-cuneta

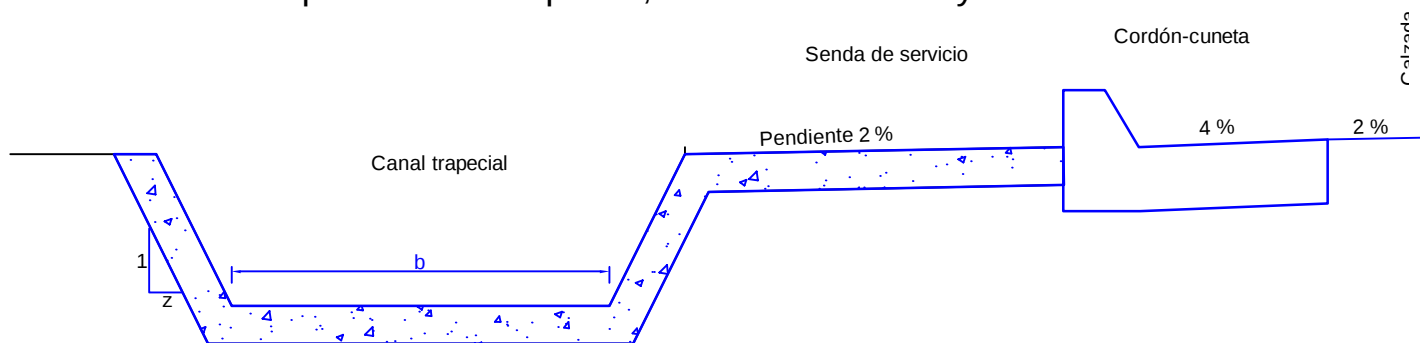

Sección tipo de conducto con reja en intersecciones de calzadas

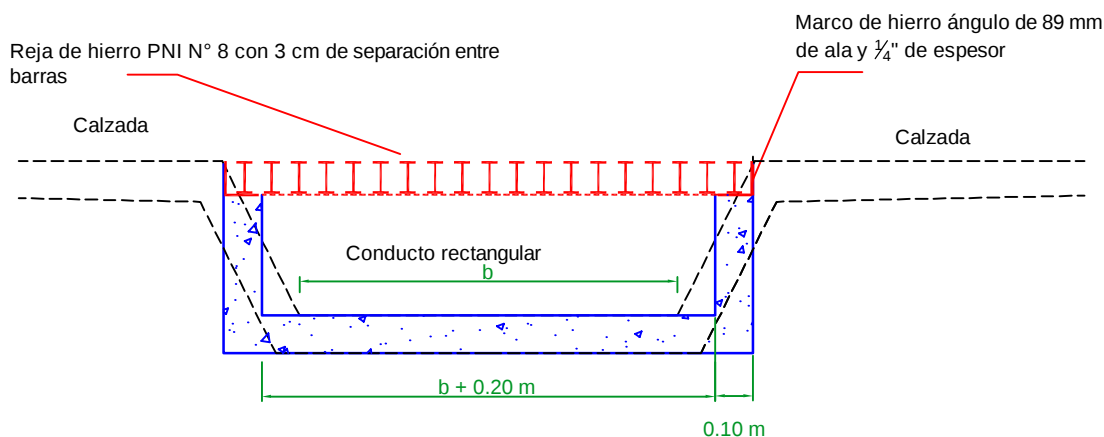

NOTAS:

- En correspondencia con la calzada, el canal trapecial se transforma en rectangular, con un ancho 0.2 m superior al de la base del trapecio.
- La reja se dispondrá con los hierros transversalmente a la calzada, entamos de 2 m de longitud.

SECRETARIA DE ESTADO DEL HÁBITAT

FECHA: FEB-2017

LICITACIÓN:

MEJORAMIENTO BARRIOS
"PIZARRO", "SANTA ROSA" y "EL ONCE"
SAN JAVIER



MUNICIPALIDAD DE LA CIUDAD DE SAN JAVIER
PROMEBA - PROGRAMA DE MEJORAMIENTO DE BARRIOS

PROYECTO DE MEJORAMIENTO DE LOS BARRIOS 'PIZARRO' - 'SANTA ROSA' Y 'EL ONCE'



SECCIONES TIPO EN VÍAS DE MICRODRENAJE

PLUV

08

Relevamiento:
Ing. Alfredo VERANO

Dibujo:
Ing. Alfredo VERANO

ESCALA:
1 : 250

FECHA:
Julio 2016