



CONFIGURACIÓN EXISTENTE

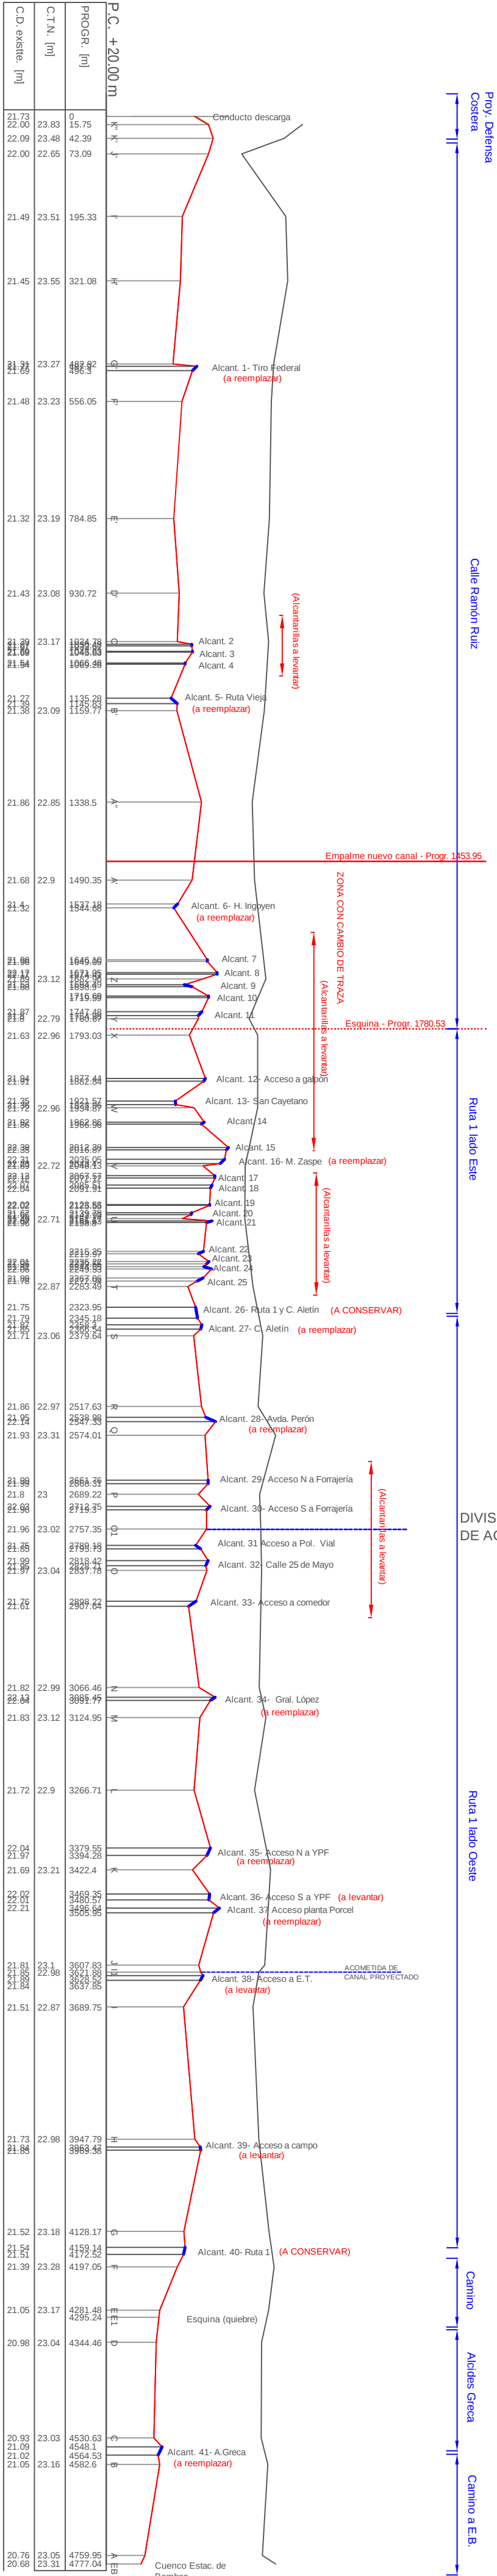

CONFIGURACIÓN PROYECTADA

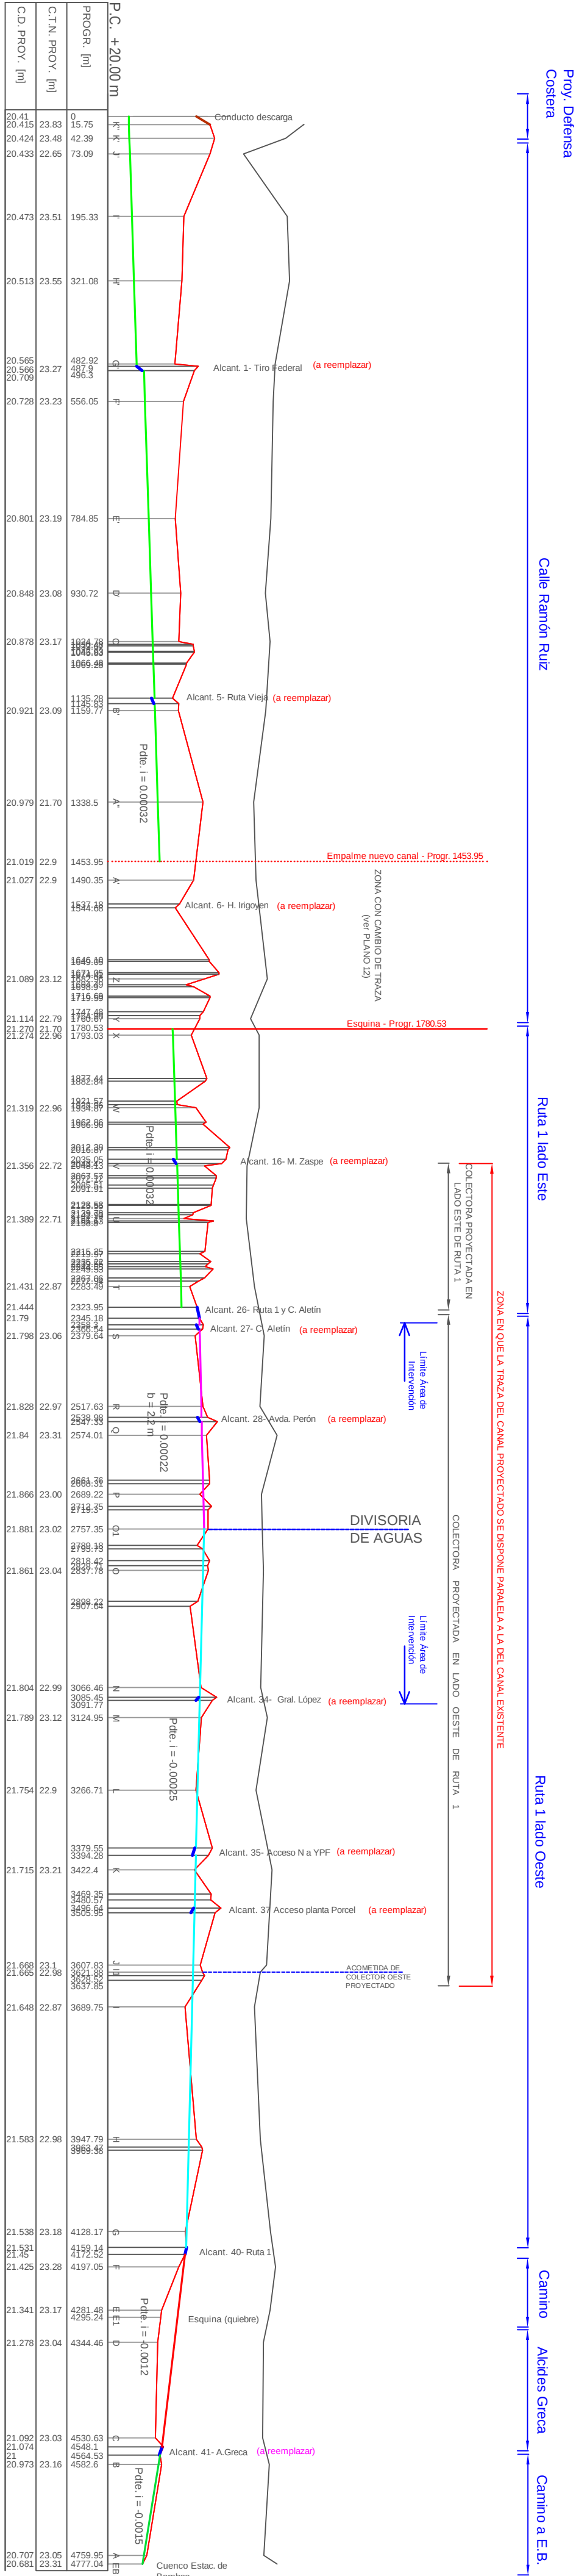

MUNICIPALIDAD DE LA CIUDAD DE SAN JAVIER

PROMEBA - PROGRAMA DE MEJORAMIENTO DE BARRIOS

PROYECTO DE MEJORAMIENTO DE LOS BARRIOS "PIZARRO", "SANTA ROSA" Y "EL ONCE"

SECRETARIA DE ESTADO DEL HABITAT

LICITACIÓN: MEJORAMIENTO BARRIOS "PIZARRO", "SANTA ROSA" Y "EL ONCE" SAN JAVIER

FECHA: FEB-2017

SECTORES URBANOS DE LA LOCALIDAD

PERFILES LONGITUDINALES EXISTENTE Y PROYECTADO

PARA LAS VIAS DE DRENAJE NORTE Y SUR

Dibuja: Ing. Alfredo VERANO

Proyecto: Ing. Alfredo VERANO

ESCALAS: H 1 : 7.500 V 1 : 75

FECHA: Julio 2016

PLUV

10