


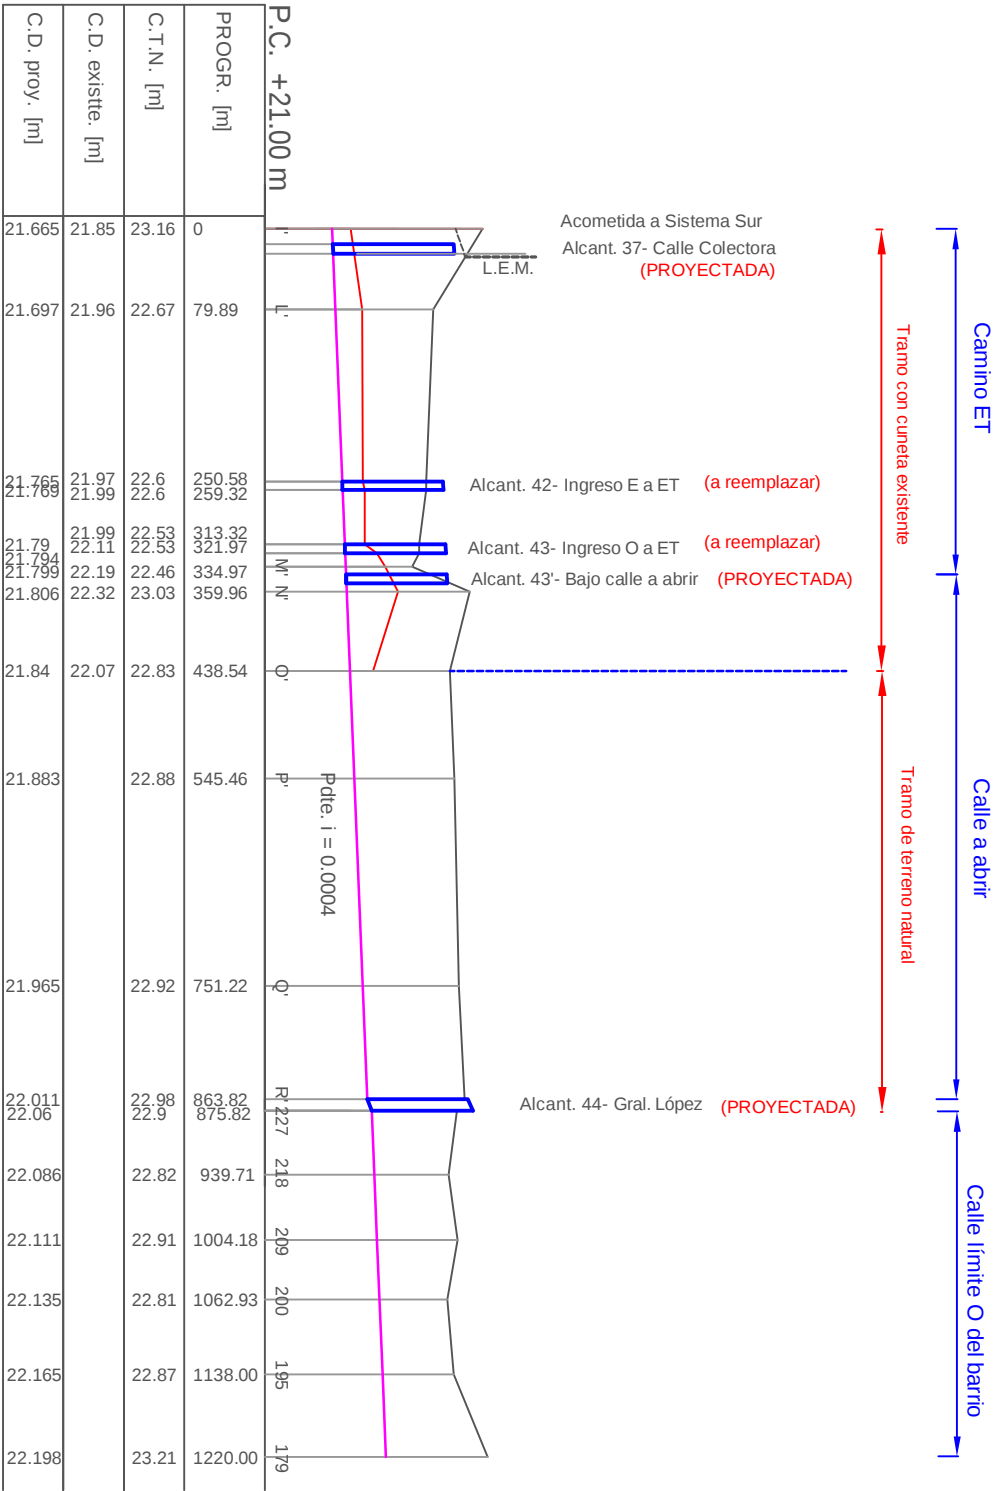

NOTAS:

- Las Alcantarillas 42 y 43 existentes son reemplazadas por alcantarillas tipo cajón en el mismo lugar.
- La Alcant. 37' (proyectada nueva) se emplaça en la intersección del Colector Oeste con la Calle Colectora proyectada que sirve para ingreso al Barrio 156 Viviendas.
- La Alcantarilla 43' se emplaça en el Colector , próximo a la esquina en dirección Este-Oeste, en correspondencia con la cuneta existente. Su cabezal lado Este se ubica a 13 m de la línea de edificación municipal lado Oeste de la Ruta 1.
- La Alcantarilla 44 (proyectada nueva) se emplaça en la intersección del Canal Colector Oeste con calle Gral. López. Hasta allí llega el canal revestido que sirve al barrio, entre nodos 179 y 227.
- El Colector Oeste ocupa una cuneta existente entre la Ruta 1 y el Nudo O'. Hacia el Norte de este punto, se emplaça por terreno natural en el lugar de una calle pública cuya apertura hará la Municipalidad.

DISEÑO GEOMÉTRICO DE ALCANTARILLAS PROYECTADAS

NODO / DENOM.	UBICACIÓN	GEOMETRÍA DE LA OBRA					
		B (m)	H (m)	L (m)	h (m)	C.D. ag. ab. (m)	C.D. ag. arr. (m)
37'	Acometida a Sist. Sur (en Colectora) Ingreso Ea E.T. Ingreso O a E.T. Calle a abrir al O de E.T. Gral. López	2.00	1.20	10.00	0.5	21.671	21.675
42		2.00	1.00	8.74	0.5	21.765	21.769
43		2.00	1.00	8.65	0.5	21.790	21.794
43'		2.00	1.00	8.00	0.5	21.802	21.806
44		1.80	1.00	12.00	0.5	22.000	22.060

SECRETARIA DE ESTADO DEL HÁBITAT	FECHA: FEB-2017
LICITACIÓN: MEJORAMIENTO BARRIOS "PIZARRO", "SANTA ROSA" y "EL ONCE" SAN JAVIER	

MUNICIPALIDAD DE LA CIUDAD DE SAN JAVIER

PROMEBA - PROGRAMA DE MEJORAMIENTO DE BARRIOS

PROYECTO DE MEJORAMIENTO DE LOS BARRIOS 'PIZARRO' - 'SANTA ROSA' Y 'EL ONCE'



SECTORES URBANOS DE LA LOCALIDAD

PERFILES LONGITUDINALES EXISTENTES Y PROYECTADOS PARA COLECTOR OESTE CON DESCARGA EN DRENAJE SUR

Dibujo: Ing. Alfredo VERANO

Proyecto: Ing. Alfredo VERANO

ESCALAS: H 1 : 7 500 V 1 : 75

FECHA: Julio 2016

PLUV

11