
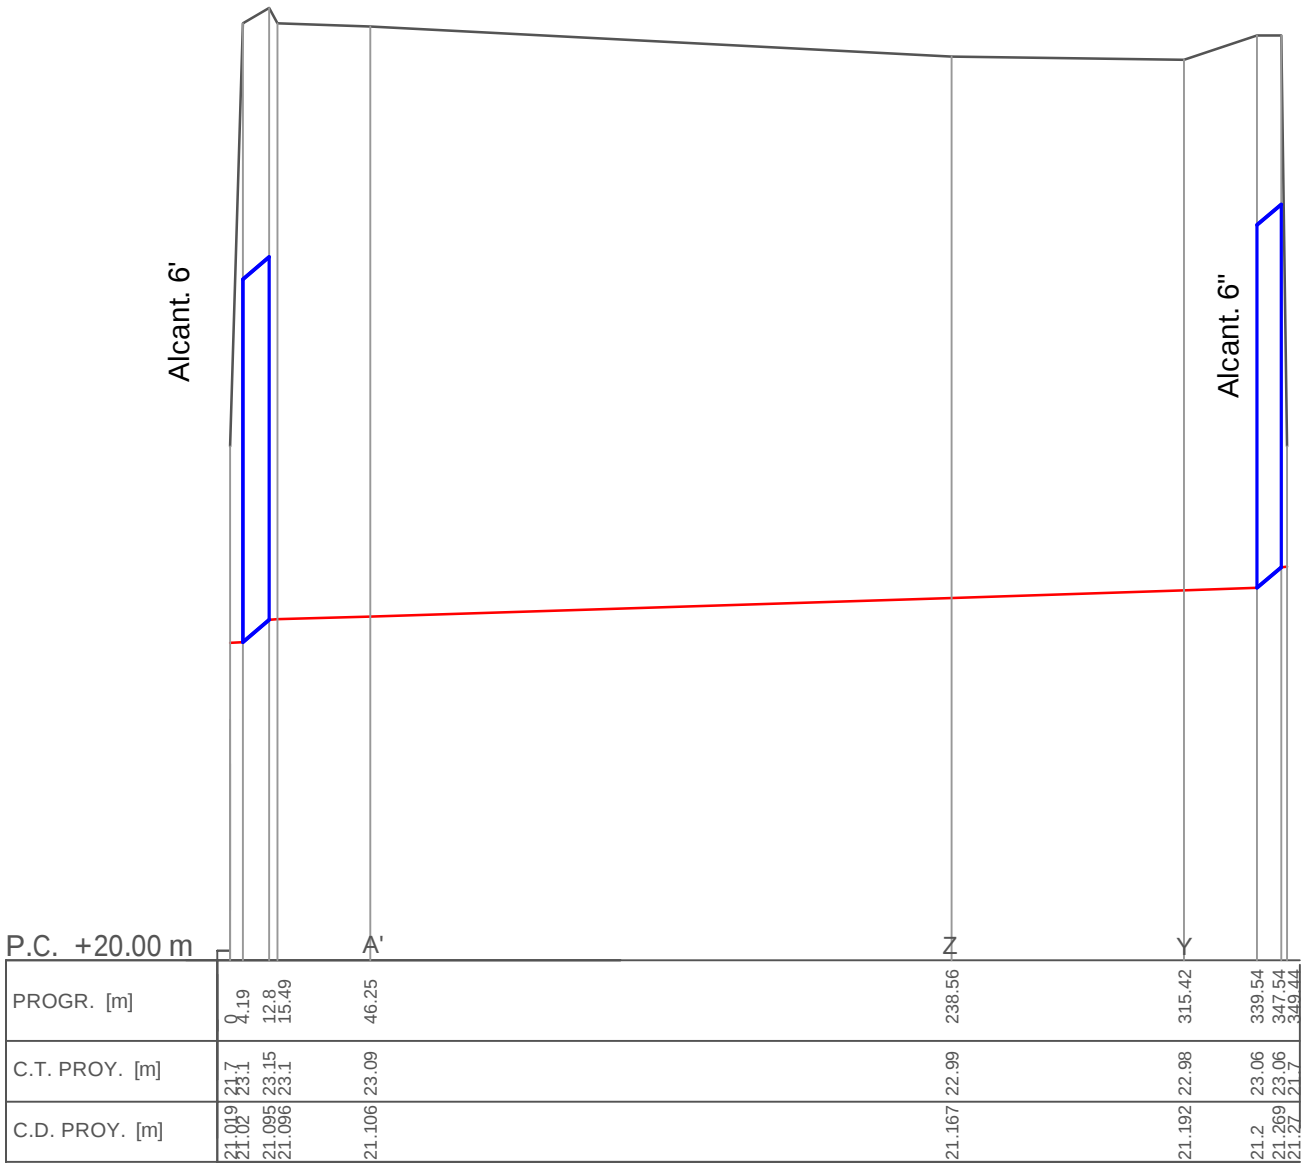


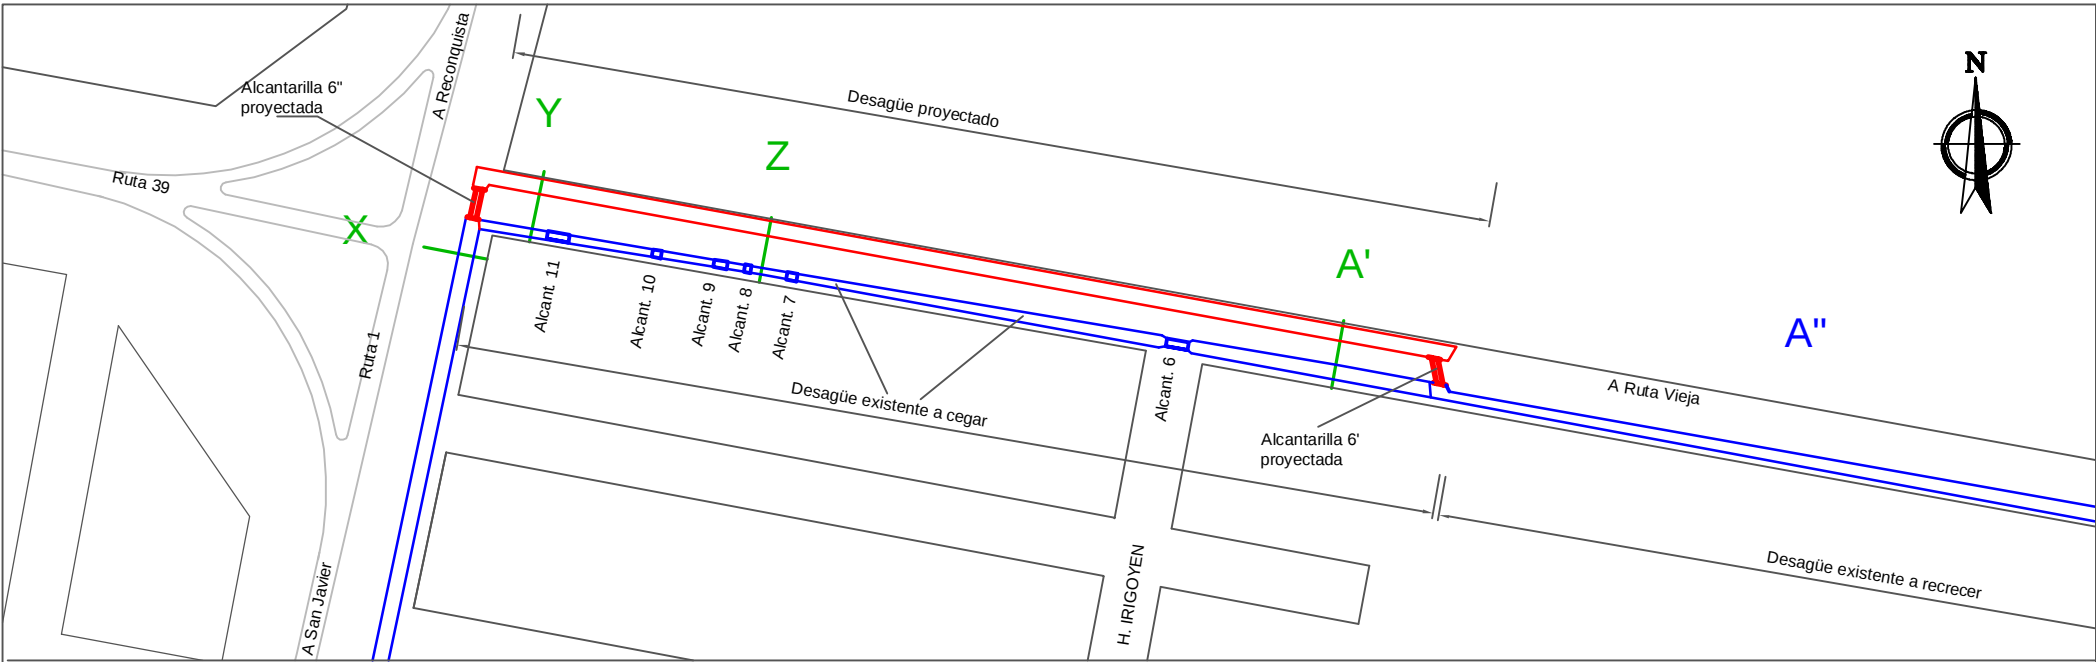

ALCANTARILLA 6'

Según plano tipo.
Desviada 21.5° respecto de la normal al eje de la calzada.
L = 8.64 m
Ancho B = 2 m ; Alto H = 1.2 m
C.D. aguas abajo = 21.020 m
C.D. aguas arriba = 21.095 m

ALCANTARILLA 6"

Según plano tipo.
L = 8.0 m
Ancho B = 2 m ; Alto H = 1.2 m
C.D. aguas arriba = 21.200 m
C.D. aguas abajo = 21.269 m

NOTAS:

- Las alcantarillas 7, 8, 9, 10 y 11 se levantan.
- El tramo de canal existente es reemplazado por el canal proyectado. El material a extraer para la construcción del nuevo canal se utiliza para cegar el viejo. En su lugar se conformará una cuneta perfilada.
- La Alcantarilla 6 se levanta. En las cunetas transversales asociadas a sus extremos se ejecutarán sendas acometidas al canal proyectado, con los tubos de hormigón Ø 1 m extraídos (se reciclan).
- El tramo de canal proyectado inicia y finaliza en el canal existente recrecido.

DISEÑO GEOMÉTRICO DEL TRAMO

NODO	PROGR. TRAMO (m)	COTA TERRENO (m)	C.D. PROY. (m)	OBSERVACIONES
	0	21.70	21.019	Acometida a Canal existe. Progr. 1780.53
Alcant. 6' S	4.19	23.10	21.020	Extremo aguas abajo nueva alcant.
Alcant. 6" N	12.8	23.15	21.095	Extremo aguas arriba nueva alcant.
	15.49	23.10	21.096	
A'	46.25	23.09	21.106	
Z	238.56	22.99	21.167	
Y	315.42	22.98	21.192	
Alcant. 6" N	339.54	23.06	21.200	Extremo aguas arriba nueva alcant.
Alcant. 6" S	347.54	23.06	21.269	Extremo aguas abajo nueva alcant.
	349.44	21.70	21.270	Inicio nuevo tramo en canal existe. Progr. 1453.95

MUNICIPALIDAD DE LA CIUDAD DE SAN JAVIER
PROMESA - PROGRAMA DE MEJORAMIENTO DE BARRIOS
PROYECTO DE MEJORAMIENTO DE LOS BARRIOS 'PIZARRO' - 'SANTA ROSA' Y 'EL ONCE'



SECRETARIA DE ESTADO DEL HÁBITAT	FECHA: FEB-2017
LICITACIÓN: MEJORAMIENTO BARRIOS "PIZARRO", "SANTA ROSA" y "EL ONCE" SAN JAVIER	

SECTORES URBANOS DE LA LOCALIDAD MODIFICACIÓN DE TRAZA DE CANAL EN CALLE RAMÓN RUIZ			
Base cartográfica: Ing. Alfredo VERANO	Proyecto: Ing. Alfredo VERANO	ESCALAS: H. 1:2500 V. 1:25	FECHA: Julio 2016

PLUV
12