



CORTE A - A

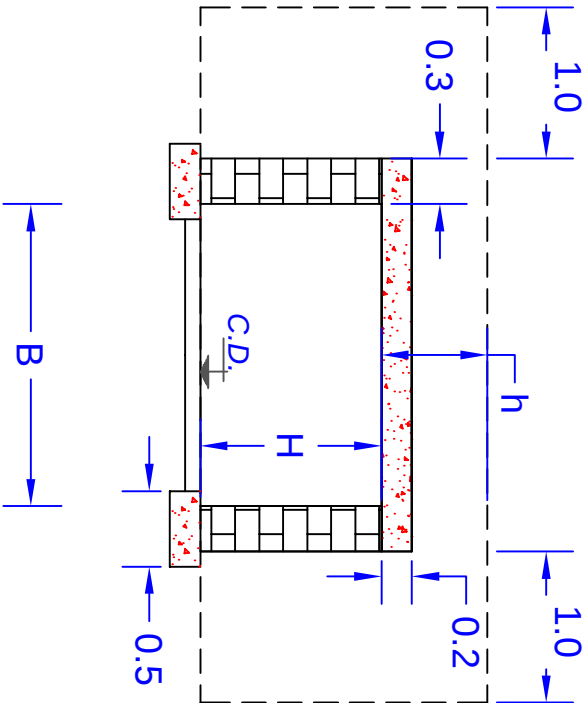

PLANTA

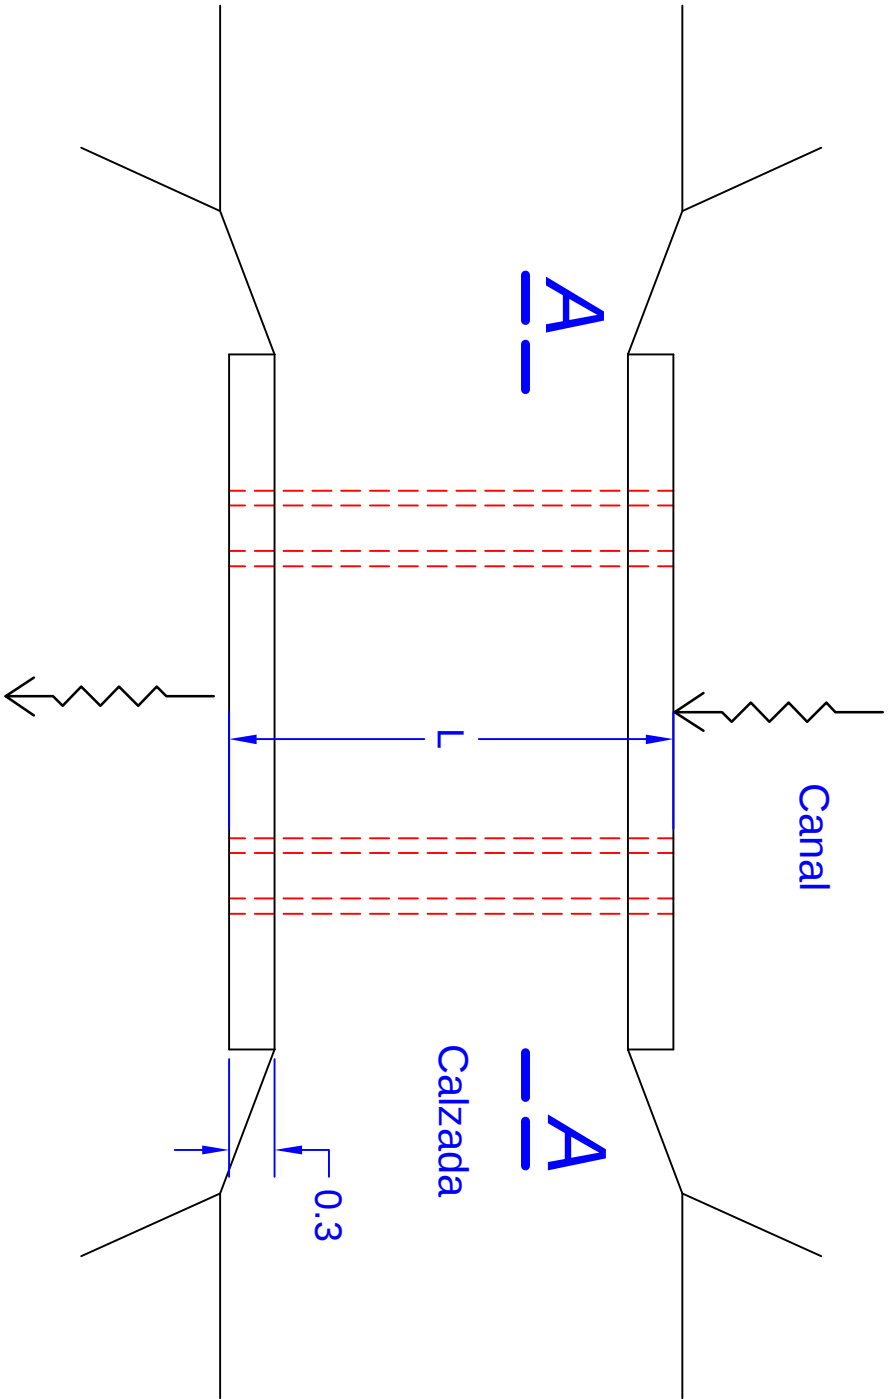

DISEÑO GEOMÉTRICO DE ALCANTARILLAS PROYECTADAS

NODO / DENOM.	UBICACIÓN	GEOMETRÍA DE LA OBRA					
		B (m)	H (m)	L (m)	h (m)	C.D. ag. ab. (m)	C.D. ag. arr. (m)
1	SISTEMA NORTE Esq. Tiro Federal Ruta Vieja Calle Ramón Ruiz " Calle Monseñor Zaspé Calle C. Alelín Avda. Perón	2.20	1.40	8.40	1.6	20.566	20.669
5		2.20	1.40	10.55	1.2	20.853	20.903
6'		2.00	1.20	8.64	1.2	21.020	21.095
6"		2.00	1.20	8.00	1	21.200	21.269
16		2.00	1.20	8.35	0.6	21.282	21.332
27		1.70	1.20	8.24	0.5	21.733	21.773
28		1.70	1.20	8.35	0.5	21.753	21.803
34		1.70	1.20	8.00	0.5	21.727	21.777
35	SIST. SUR Calle Gral. López Acc. N a YPF Acc. a Planta Porcel Alcides Greca	2.00	1.20	14.73	0.6	21.652	21.702
37		2.00	1.20	9.31	0.6	21.624	21.674
41		2.50	1.40	16.43	0.9	21.010	21.060
37'		2.00	1.20	10.00	0.5	21.671	21.675
42		2.00	1.00	8.74	0.5	21.765	21.769
43	COLECTOR OBSTE Ingreso O a E.T. Calle a abrir al O de E.T. Gral. López	2.00	1.00	8.65	0.5	21.790	21.794
43'		2.00	1.00	8.00	0.5	21.802	21.806
44		1.80	1.00	12.00	0.5	22.000	22.060

NOTAS:

- Las alcantarillas se construyen de mampostería armada de 0.3 m de espesor.
- Las plateas son de hormigón de 0.1 m de espesor
- Los muros de apoyo y de cabezales tienen columnas de hormigón armado.
- La losa es de 0.2 m de espesor, transitable aún sin tapada de suelo. Cantidad aproximada: 70 Kg/fe por metro cúbico.

SECRETARÍA DE ESTADO DEL HÁBITAT	FECHA: FEB-2017
LICITACIÓN: MEJORAMIENTO BARRIOS "PIZARRO", "SANTA ROSA" y "EL ONCE" SAN JAVIER	

MUNICIPALIDAD DE LA CIUDAD DE SAN JAVIER

PROMEBA - PROGRAMA DE MEJORAMIENTO DE BARRIOS

PROYECTO DE MEJORAMIENTO DE LOS BARRIOS 'PIZARRO' - 'SANTA ROSA' Y 'EL ONCE'



PLANO TIPO DE ALCANTARILLAS PROYECTADAS

PLUV

Diseño: Ing. Alfredo VERANO

Dibujo: Ing. Alfredo VERANO

ESCALA: 1 : 50

FECHA: Julio 2016

13