


ALCANTARILLA 26

(intersección de Ruta 1 adyacente a C. Aletín)

Longitud L = 21.75 m
 Platea de hormigón



Vista cabezal Oeste

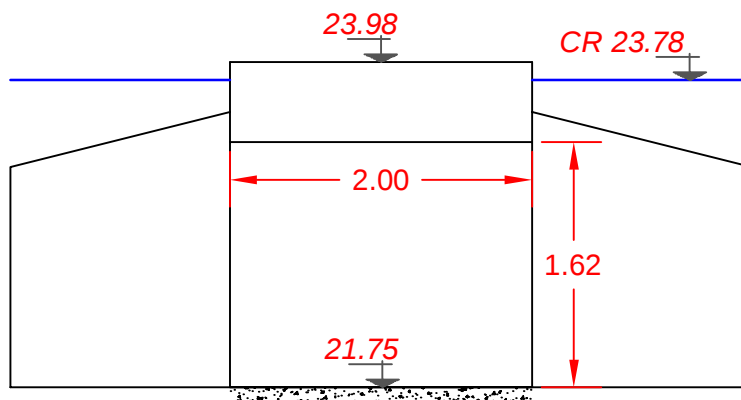


ALCANTARILLA 40

(intersección de Ruta 1 próx. a Molino TAHÍN)

Longitud L = 13.4 m
 Platea de tierra



Vista cabezal Oeste

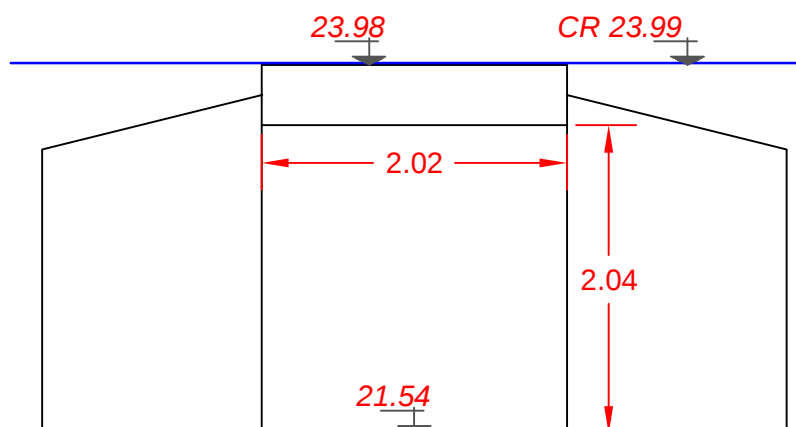

SECRETARIA DE ESTADO DEL HÁBITAT


FECHA: FEB-2017

LICITACIÓN:
 MEJORAMIENTO BARRIOS
 "PIZARRO", "SANTA ROSA" y "EL ONCE"
 SAN JAVIER



MUNICIPALIDAD DE LA CIUDAD DE SAN JAVIER
 PROMESA - PROGRAMA DE MEJORAMIENTO DE BARRIOS

PROYECTO DE MEJORAMIENTO DE LOS BARRIOS 'PIZARRO' - 'SANTA ROSA' Y 'EL ONCE'

 

ALCANTARILLAS BAJO RUTA 1 A CONSERVAR

PLUV

15

Diseño:
 Ing. Alfredo VERANO

Dibujo:
 Ing. Alfredo VERANO

ESCALA:
 1 : 50

FECHA:
 Julio 2016