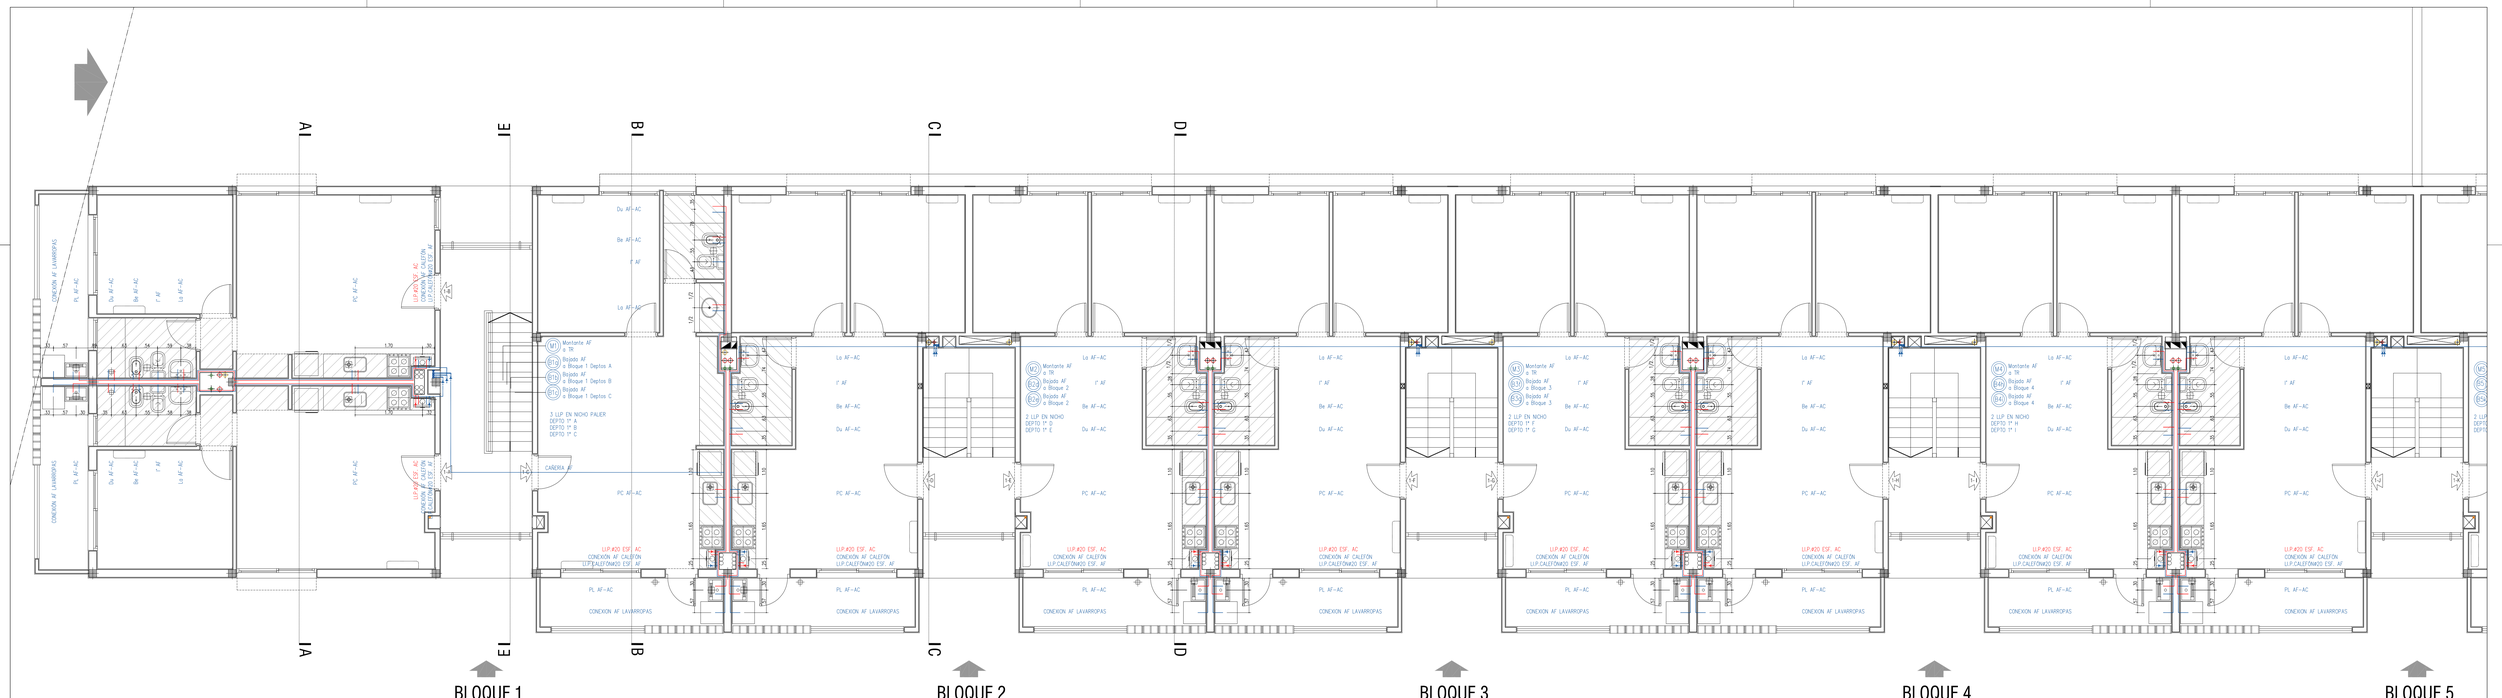

SANTAFE

SECRETARÍA DE ESTADO DEL HÁBITAT
DPVyU

OBRA: CIUDAD UNIVERSITARIA ROSARIO
VIVIENDA SOCIAL COLECTIVA - UNIDAD DE GESTION 1

PLANO: INSTALACIÓN AGUA FRÍA - AGUA CALIENTE
PLANTA TIPO SECTOR A

RELEVAMIENTO: | PROYECTO: | DIBUJO:

IS 03

CENTRO:	
ID-IS04-01	REVISION:
FECHA:	17/07/2017
ESCALAS:	1:50

SANTA FE